


交通規制図(終日通行止区間)

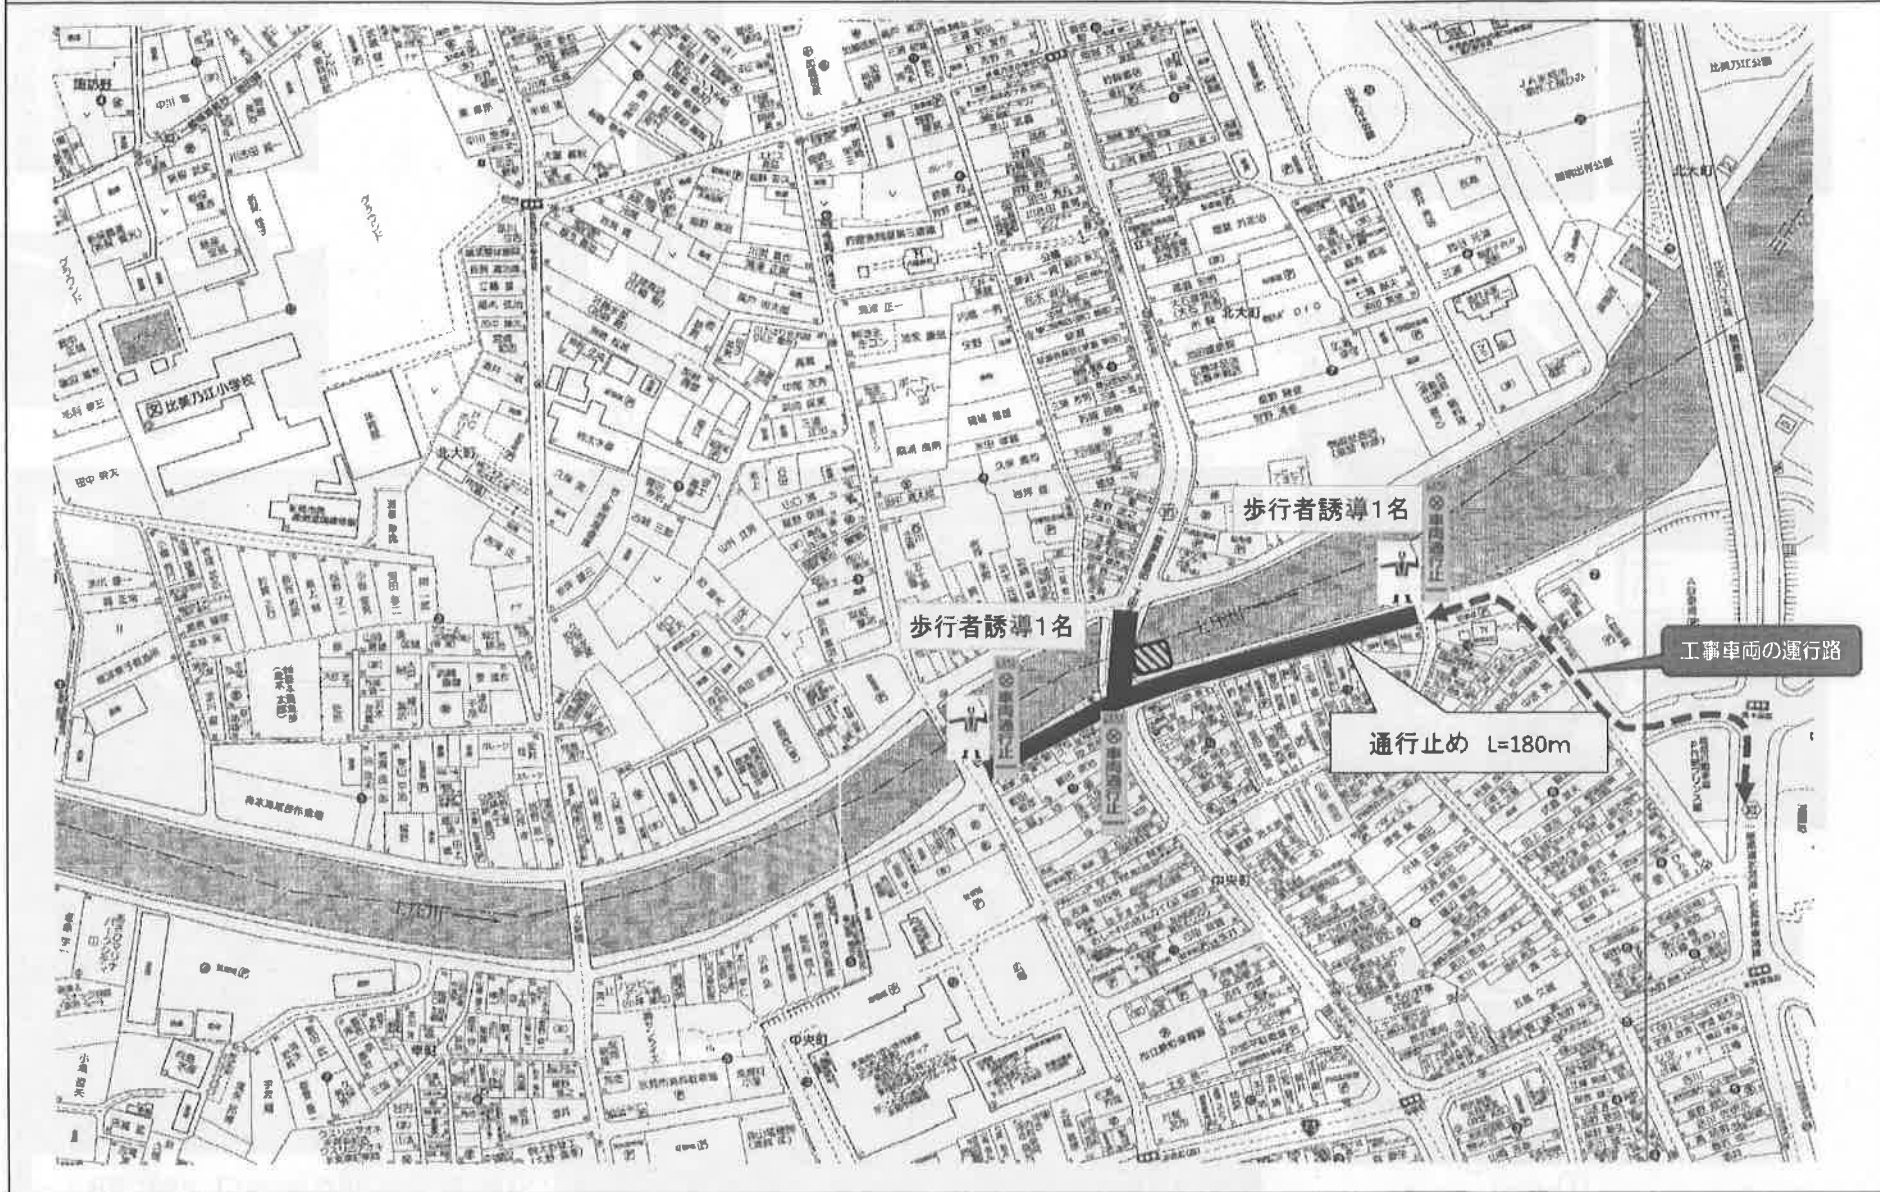

歩行者誘導1名

歩行者誘導1名

通行止め L=180m

工事車両の運行路

工事場所