


安全施設配置図

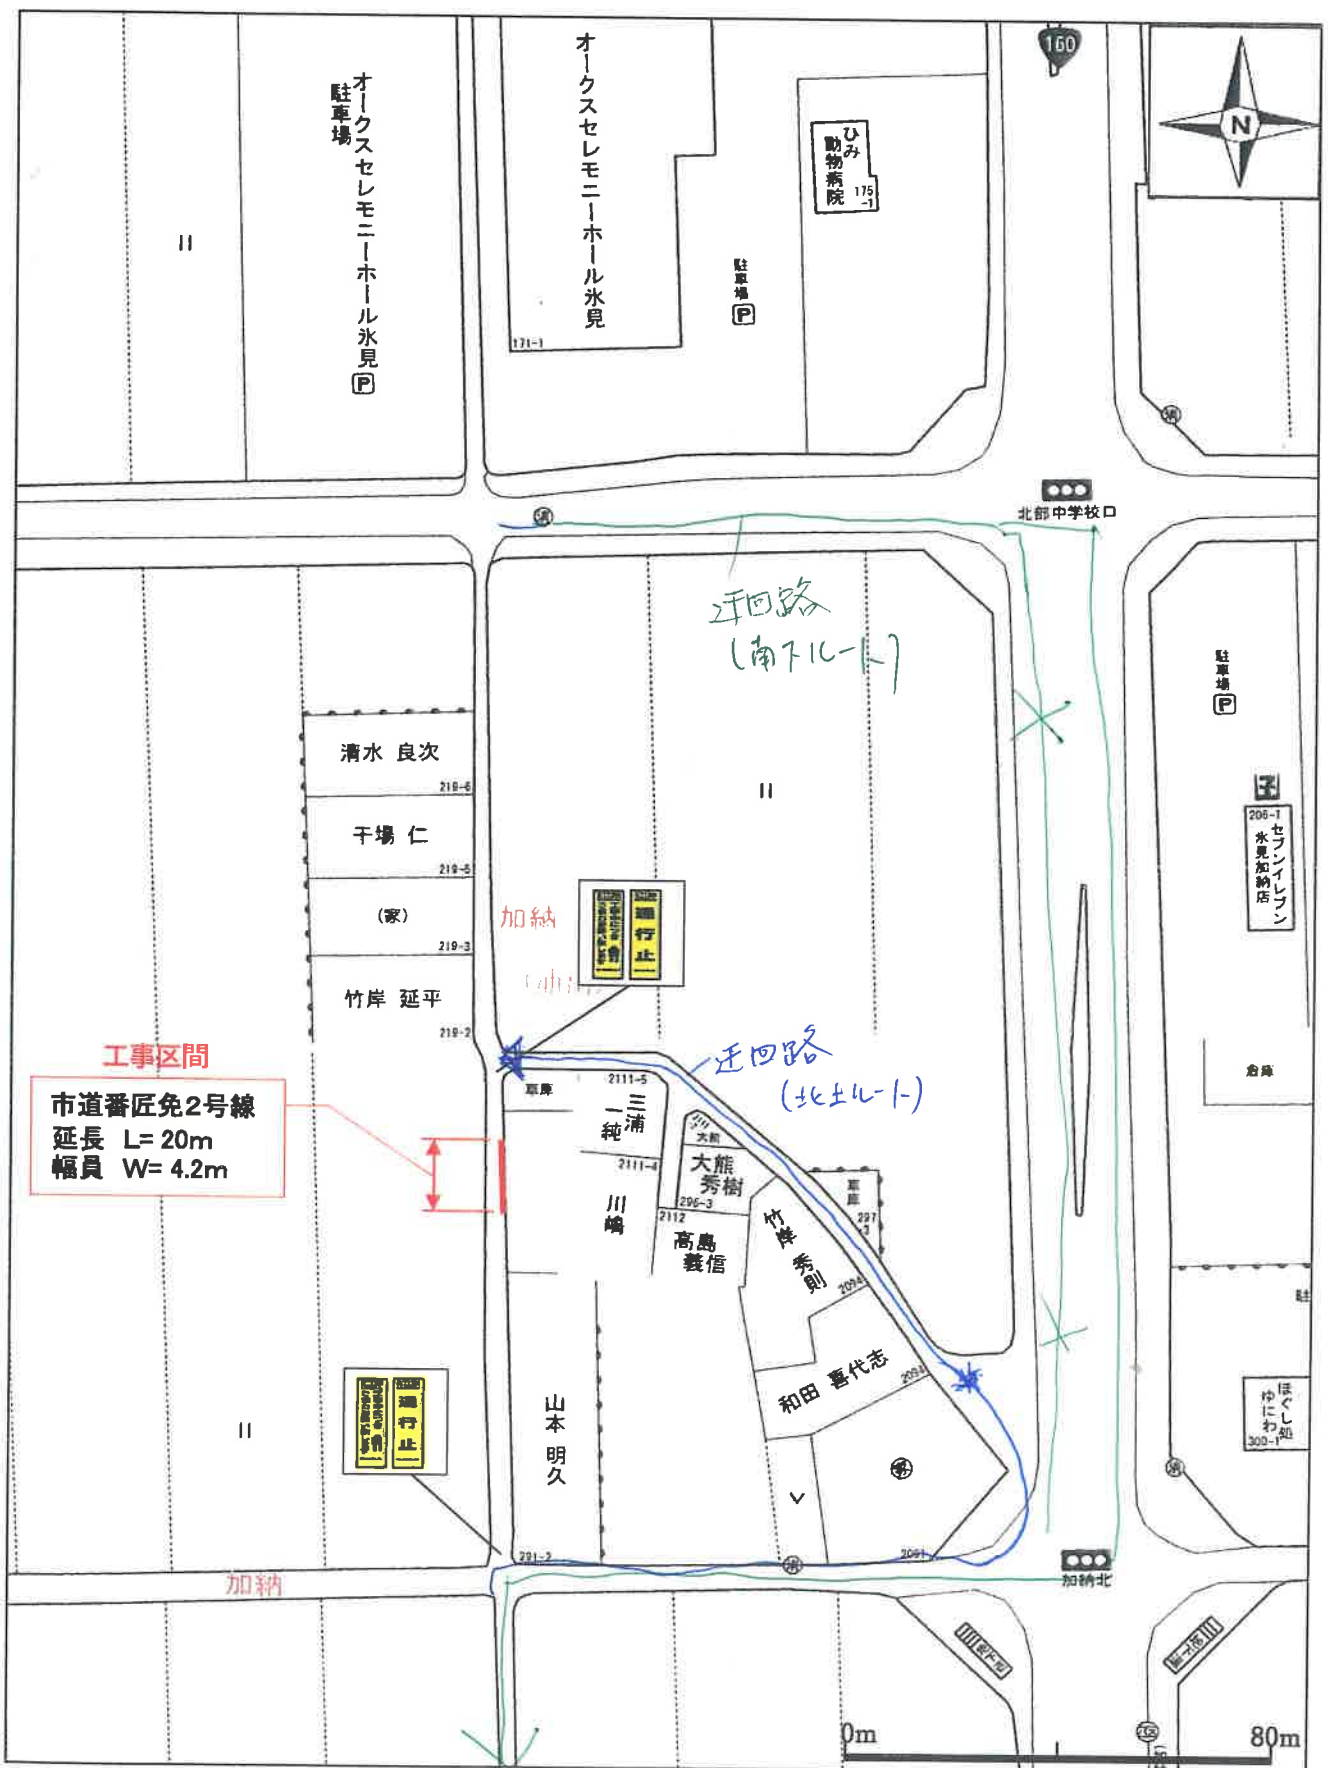

DigitalMeisize4 (C) 2025 kankosha Co., Ltd.

名 称 安全施設配置図

施工箇所 氷見市 加納 地内

八洲道路株式会社

工 事 名 市道番匠免2号線応急修繕

〒935-0027

富山県氷見市大野新744