


安全施設配置図

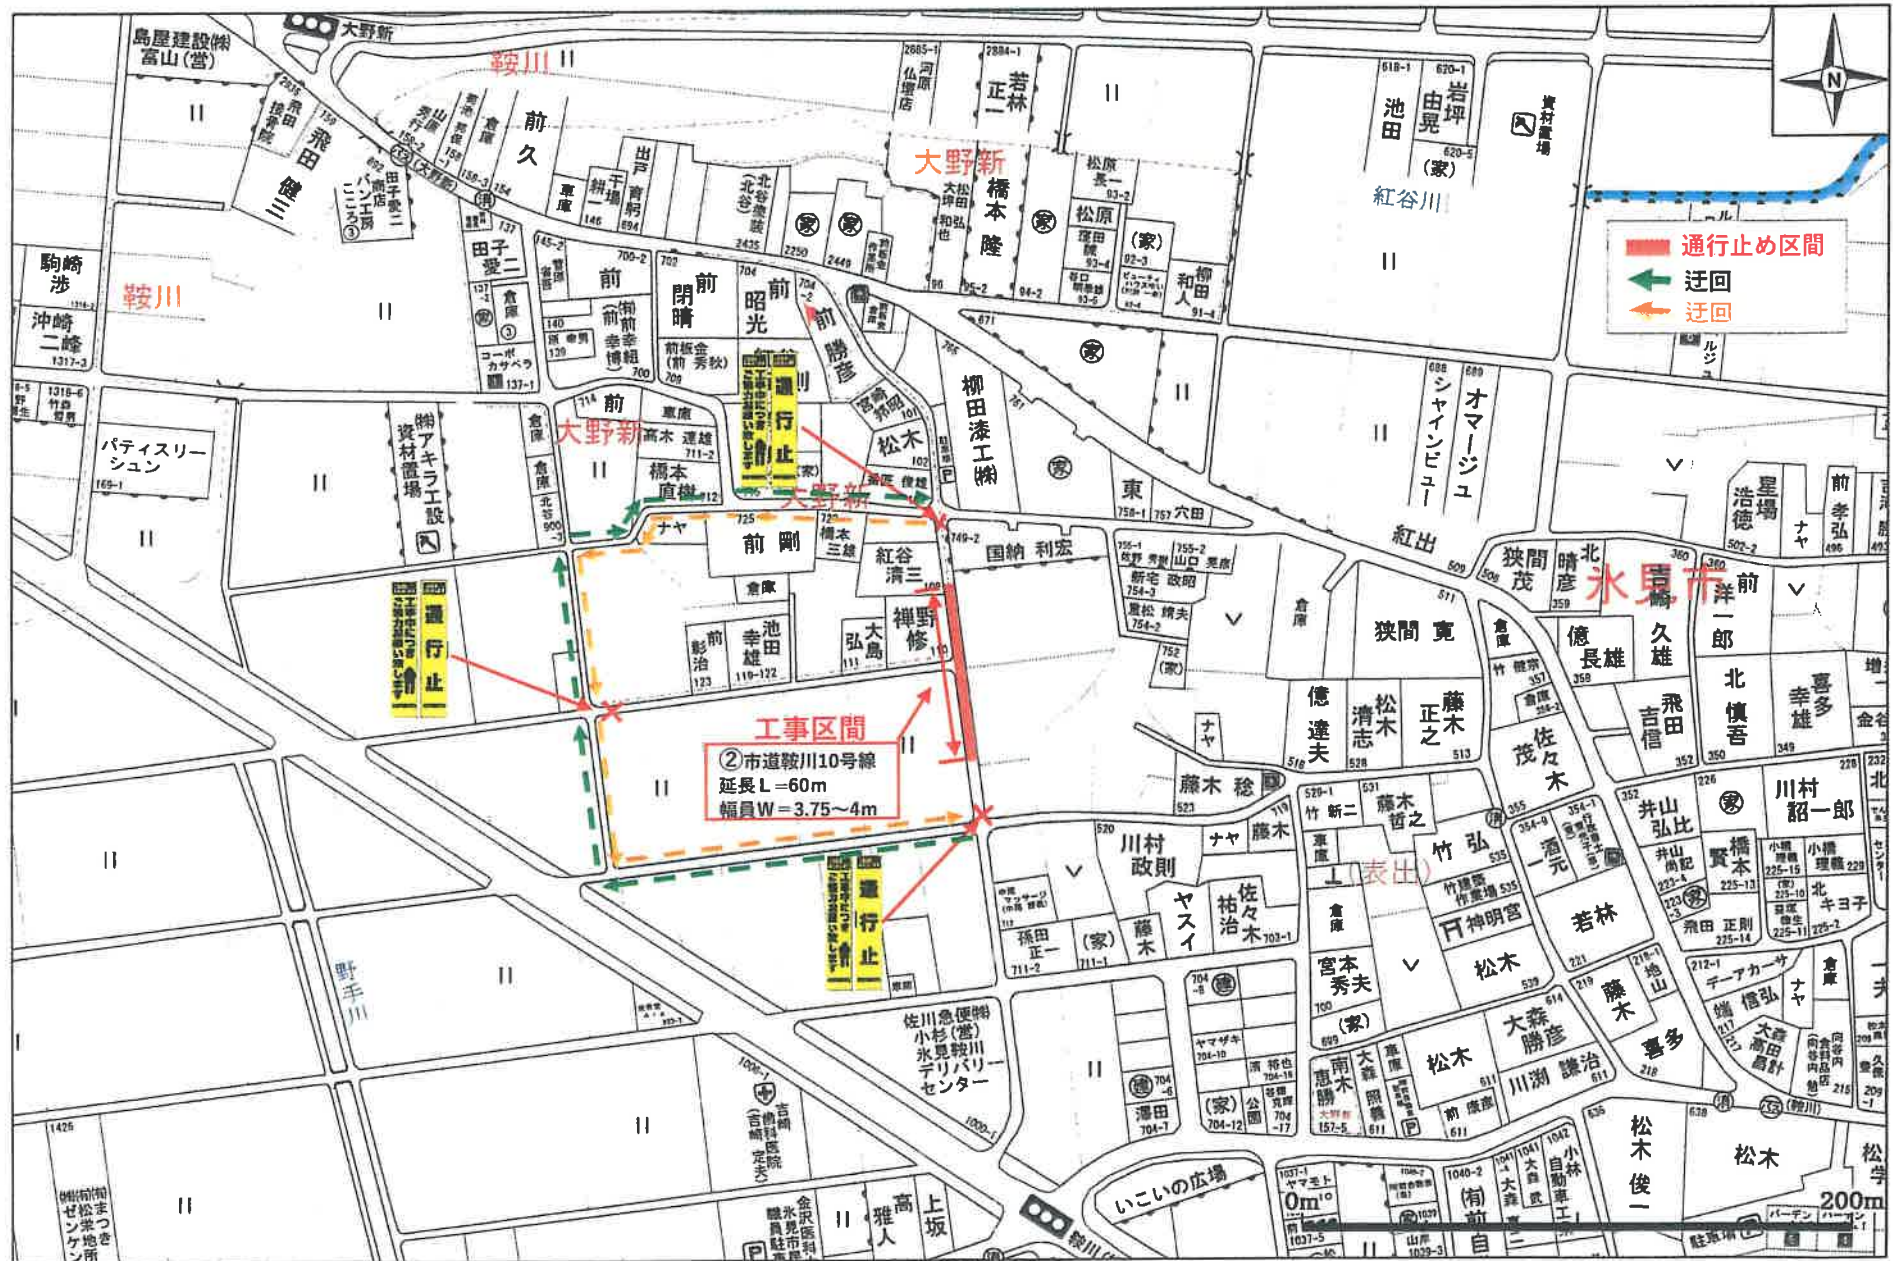

DigitalMeisize4 (C) 2025 Nankosha Co., Ltd

名 称 安全施設配置図


施工箇所 氷見市 鞍川 地内

八洲道路株式会社

工 事 名 市道鞍川3号線 外1線応急修繕

〒935-0027 富山県氷見市大野新744

安全施設配置図

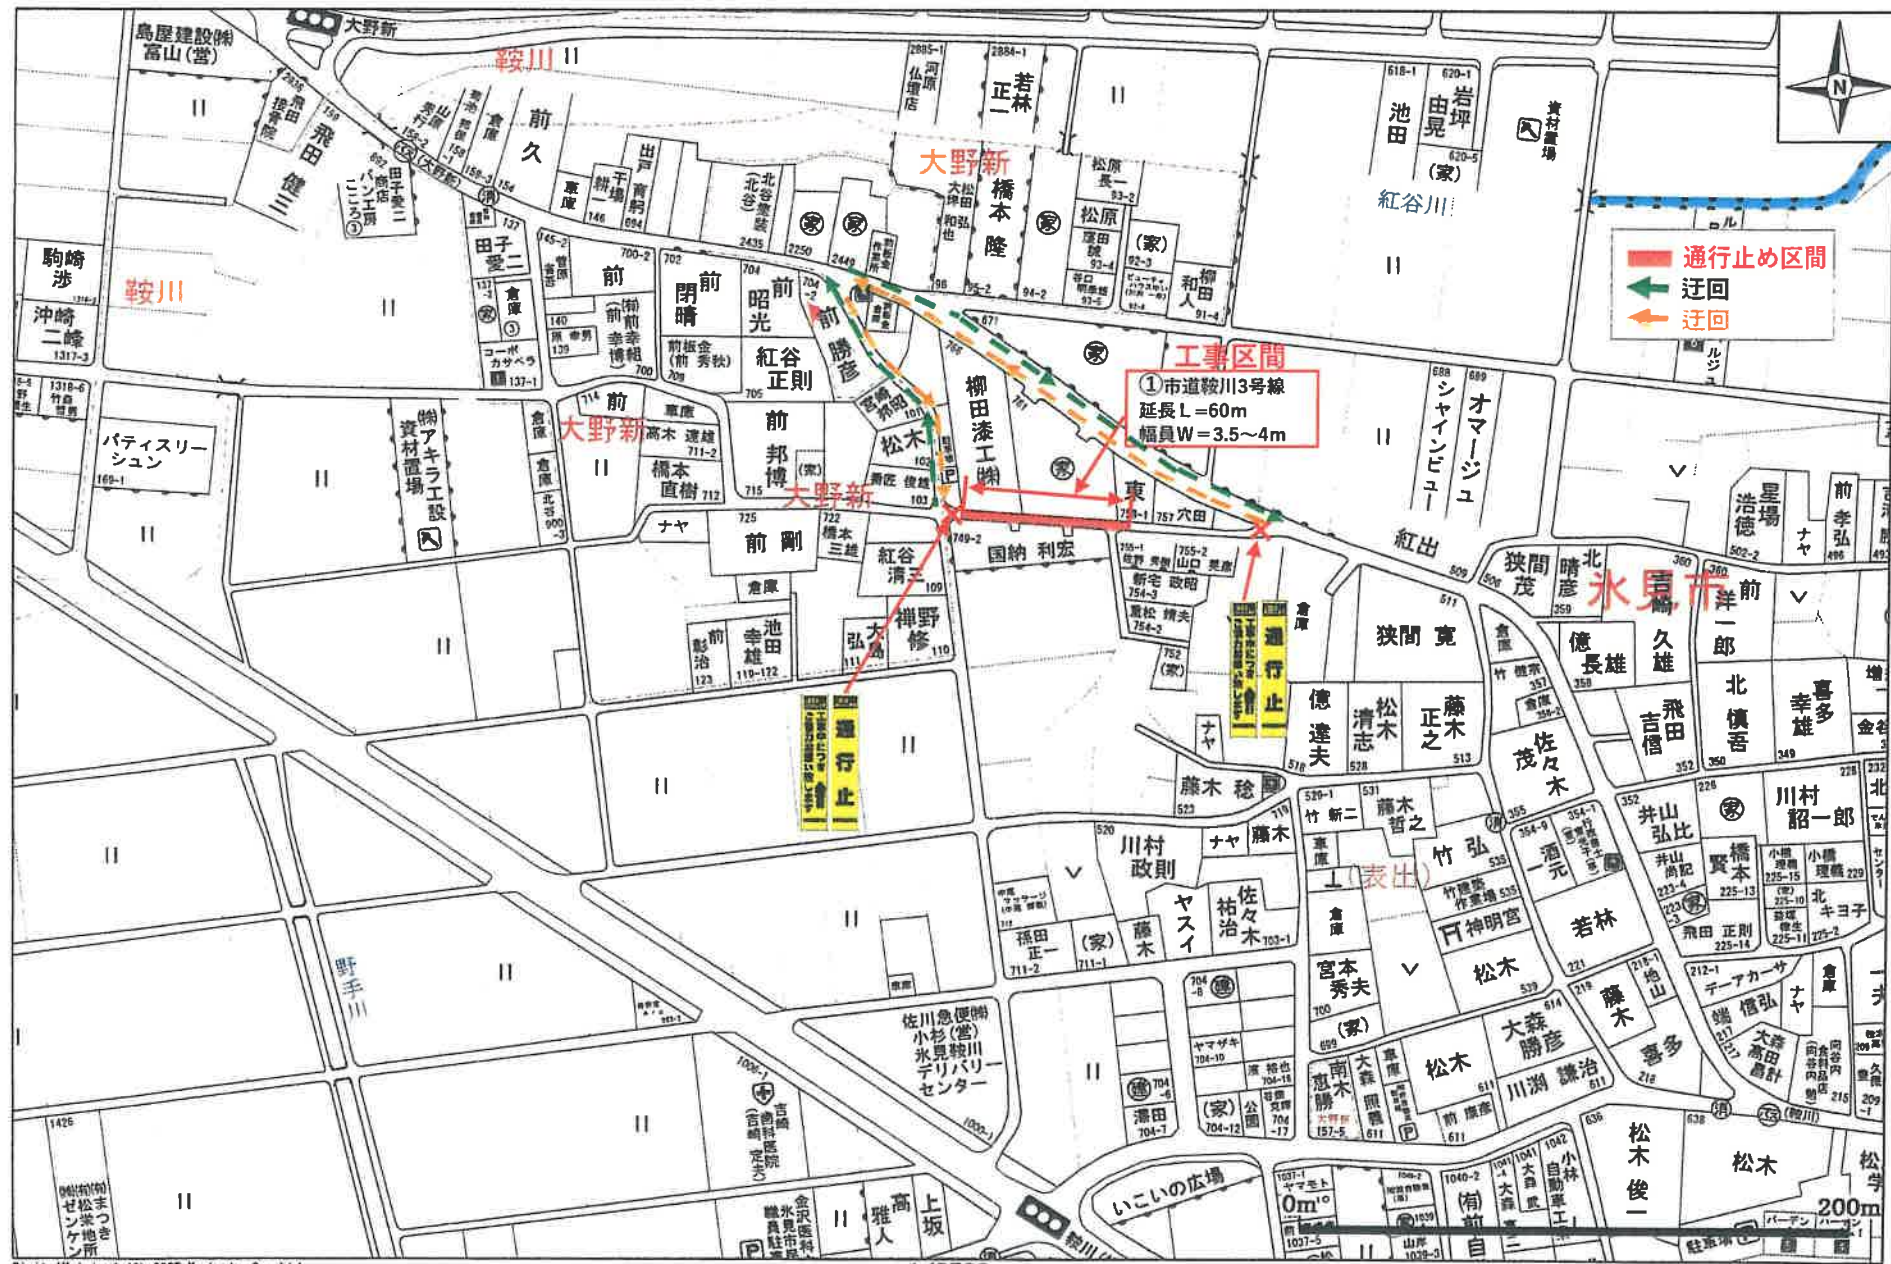

名 称 安全施設配置図

施工箇所 氷見市 鞍川 地内

八洲道路株式会社

工 事 名 市道鞍川3号線 外1線応急修繕

〒935-0027 富山県氷見市大野新744