


見取り図 通行止め区間 迂回路図

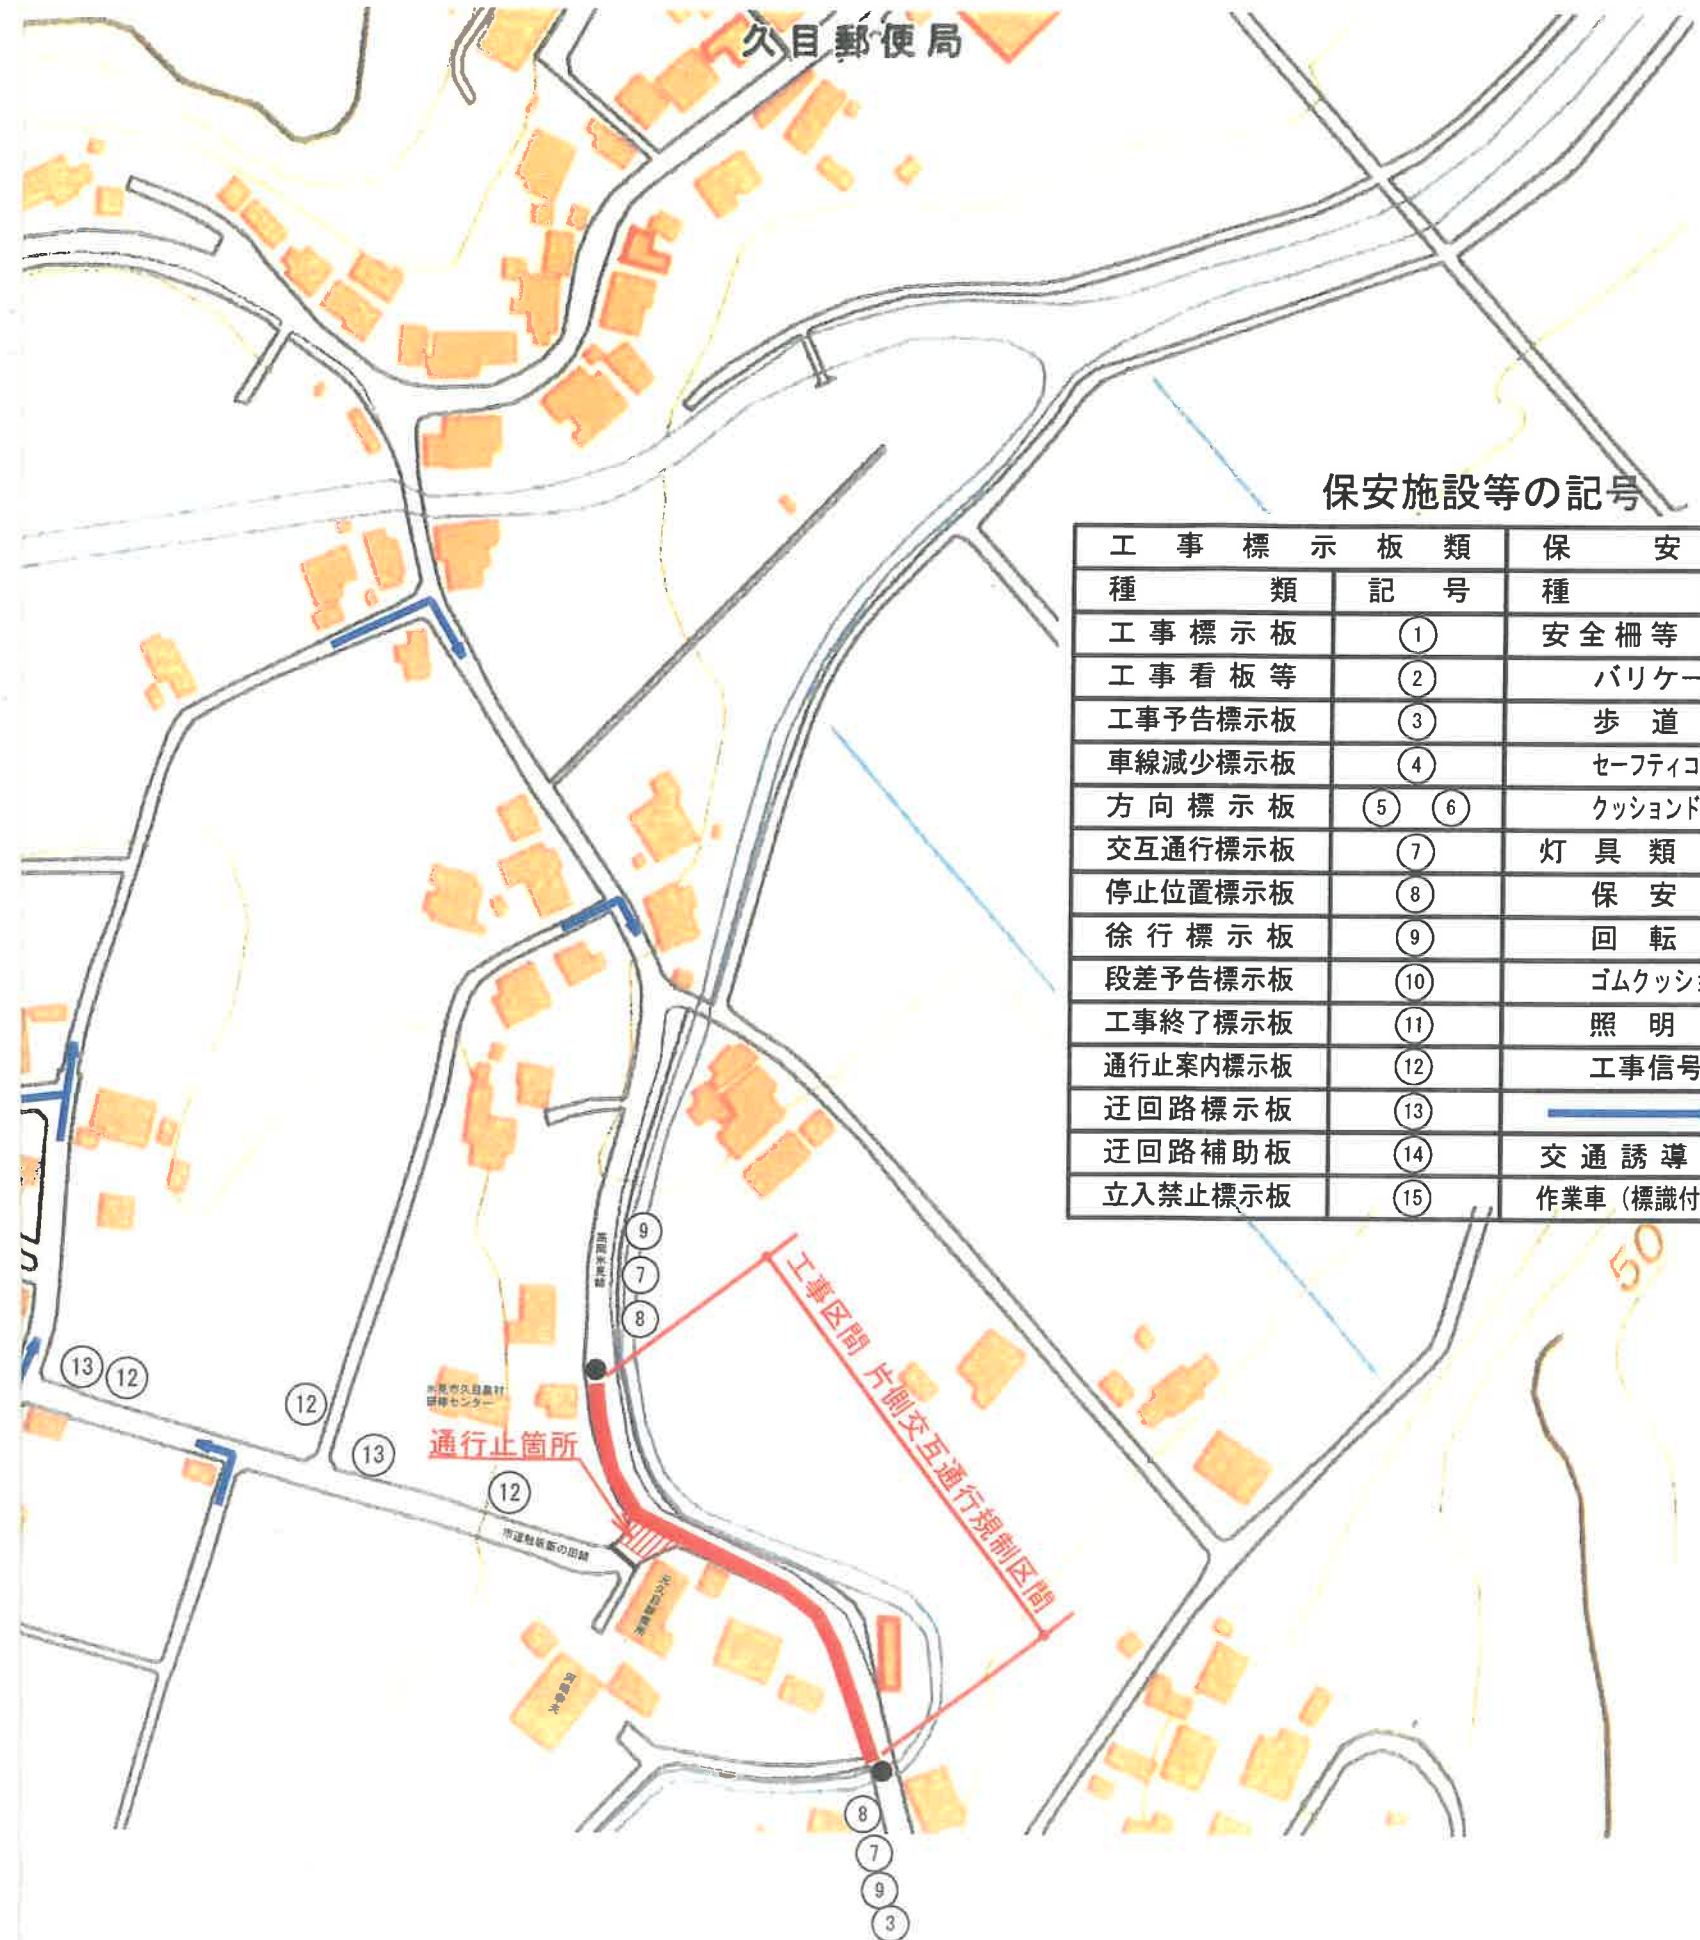

保安施設等の記号

工事標示板類		保安用品	
種類	記号	種類	記号
工事標示板	①	安全柵等	
工事看板等	②	バリケード	≡
工事予告標示板	③	歩道柵	≡
車線減少標示板	④	セーフティコーン	○
方向標示板	⑤ ⑥	クッションドラム	◇
交互通行標示板	⑦	灯具類	
停止位置標示板	⑧	保安灯	○
徐行標示板	⑨	回転灯	◎
段差予告標示板	⑩	ゴムクッション	◇
工事終了標示板	⑪	照明灯	○
通行止案内標示板	⑫	工事信号機	●
迂回路標示板	⑬	迂回路	→
迂回路補助板	⑭	交通誘導員	人
立入禁止標示板	⑮	作業車 (標識付)	8 11