


①安全施設配置図

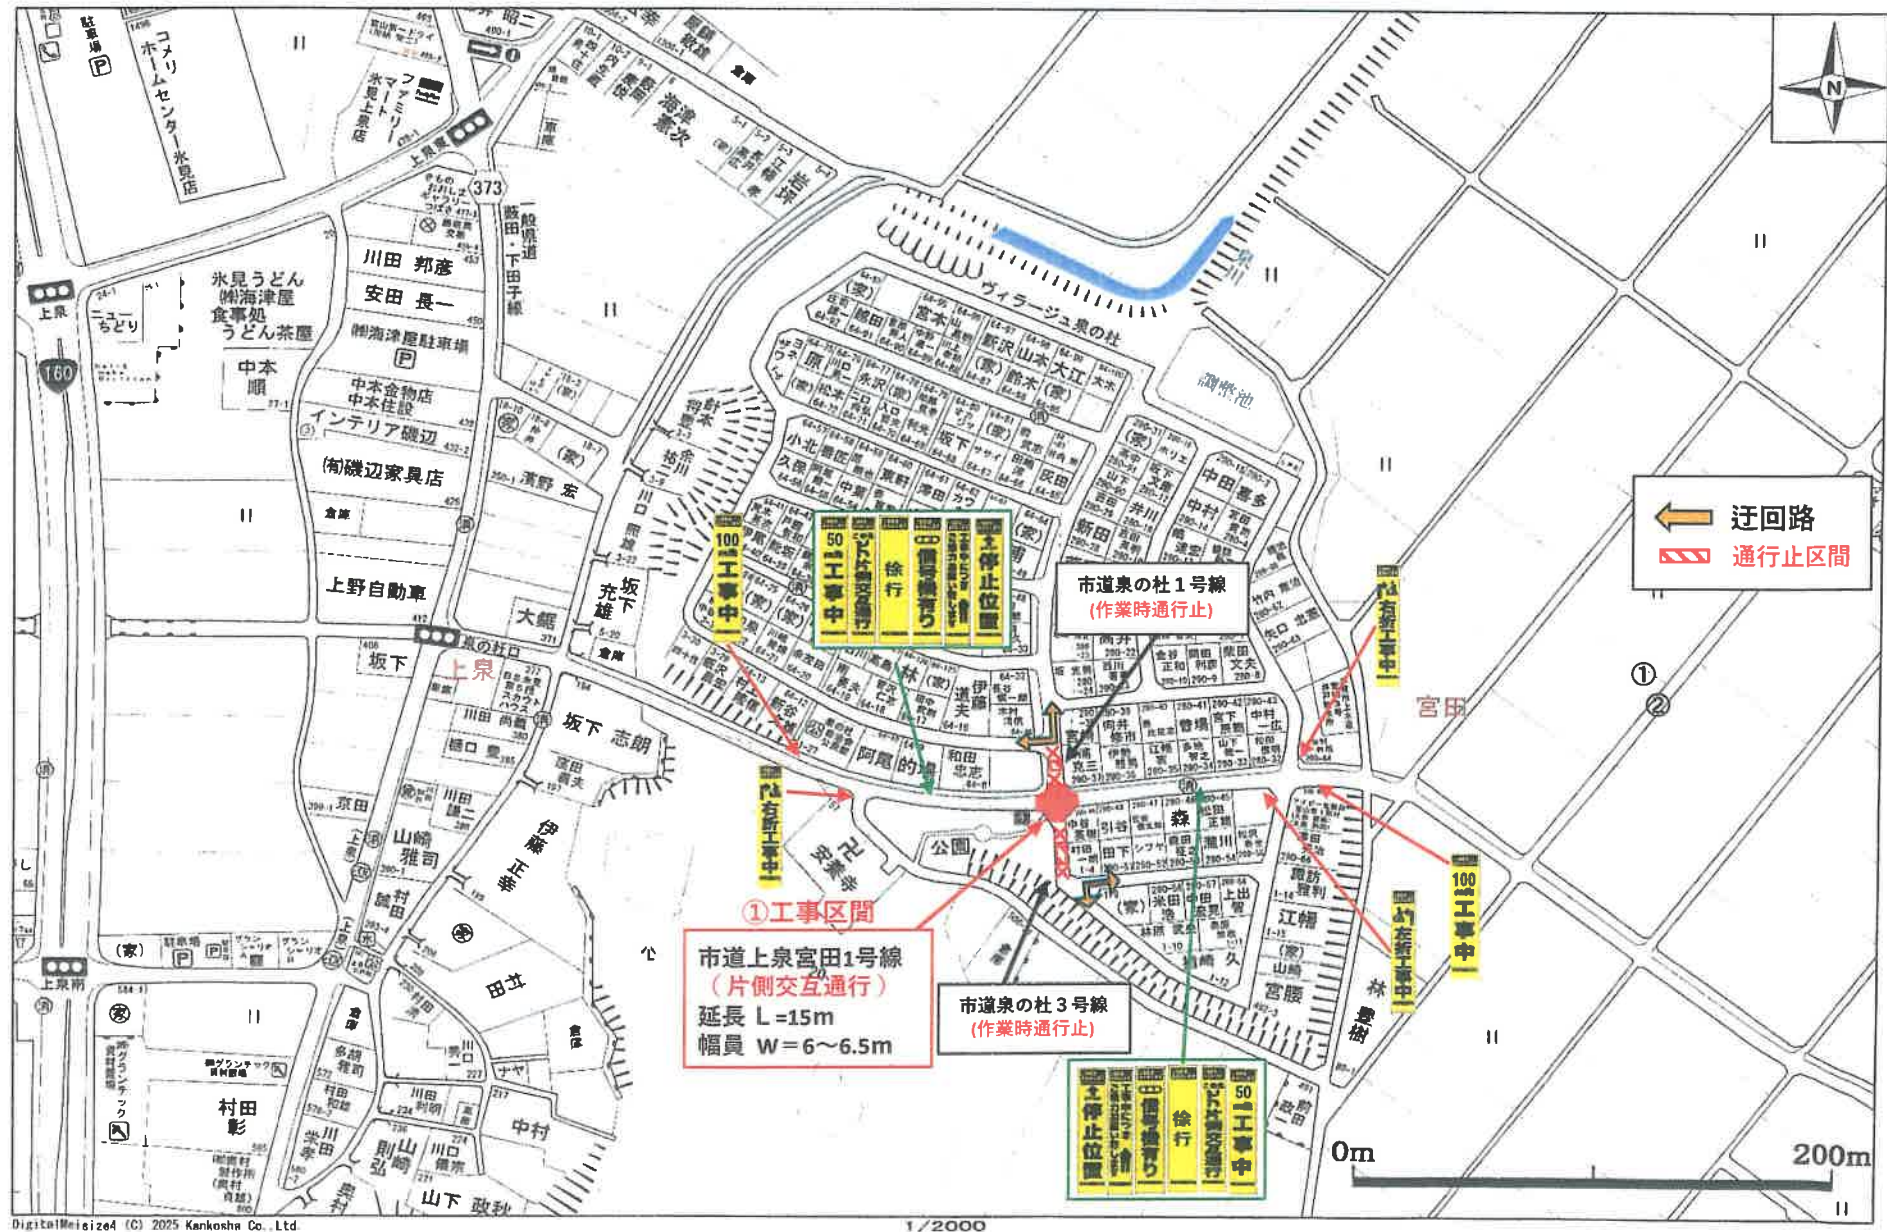

名 称 安全施設配置図


工 事 名 泉の杜地区ゾーン30プラス整備工事

施工箇所 氷見市 宮田外 地内

八洲道路株式会社

〒935-0027 富山県氷見市大野新744

②安全施設配置図

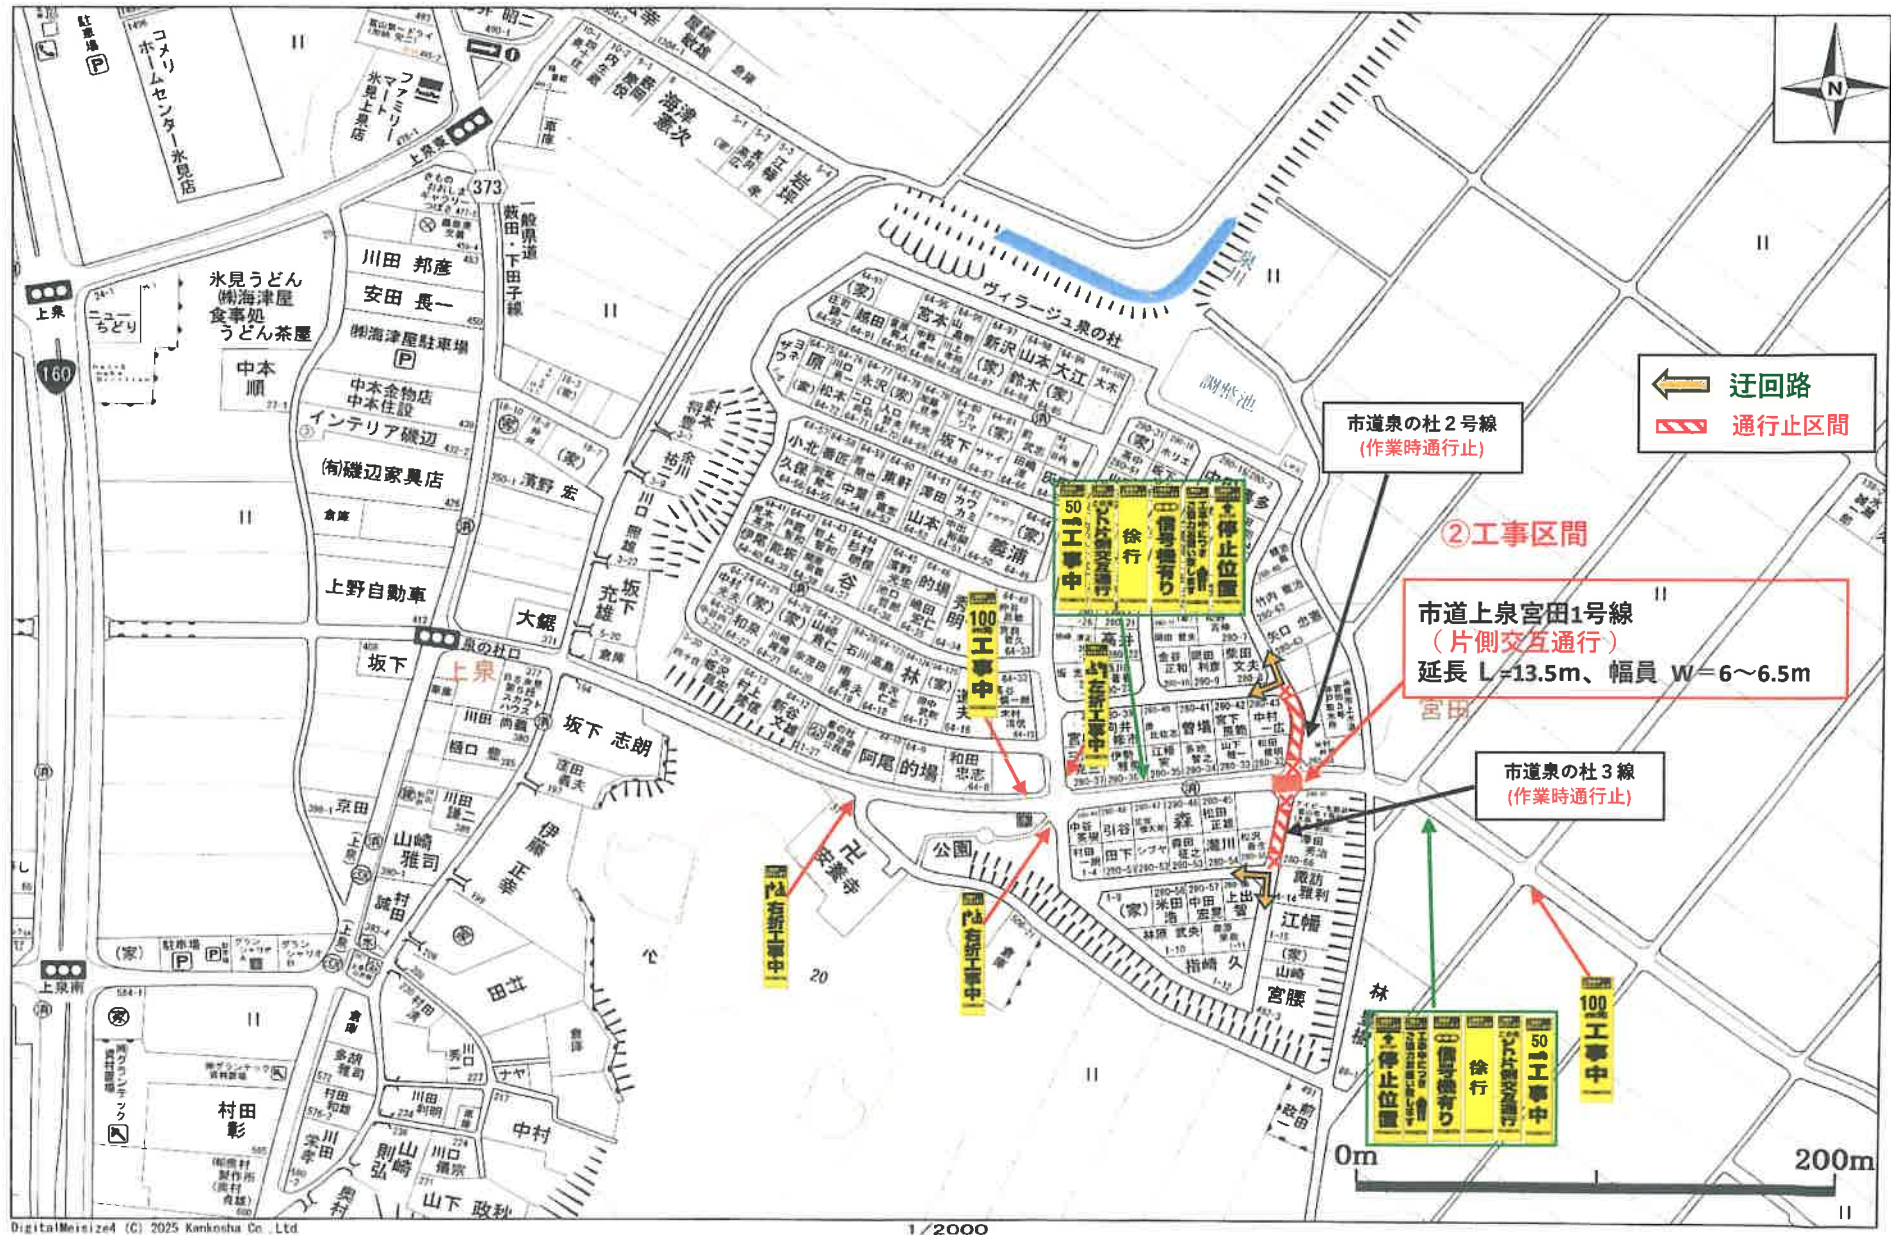

名 称 安全施設配置図

施工箇所 氷見市 宮田外 地内

八洲道路株式会社

工 事 名 泉の杜地区ゾーン30プラス整備工事

〒935-0027 富山県氷見市大野新744