迂回路図

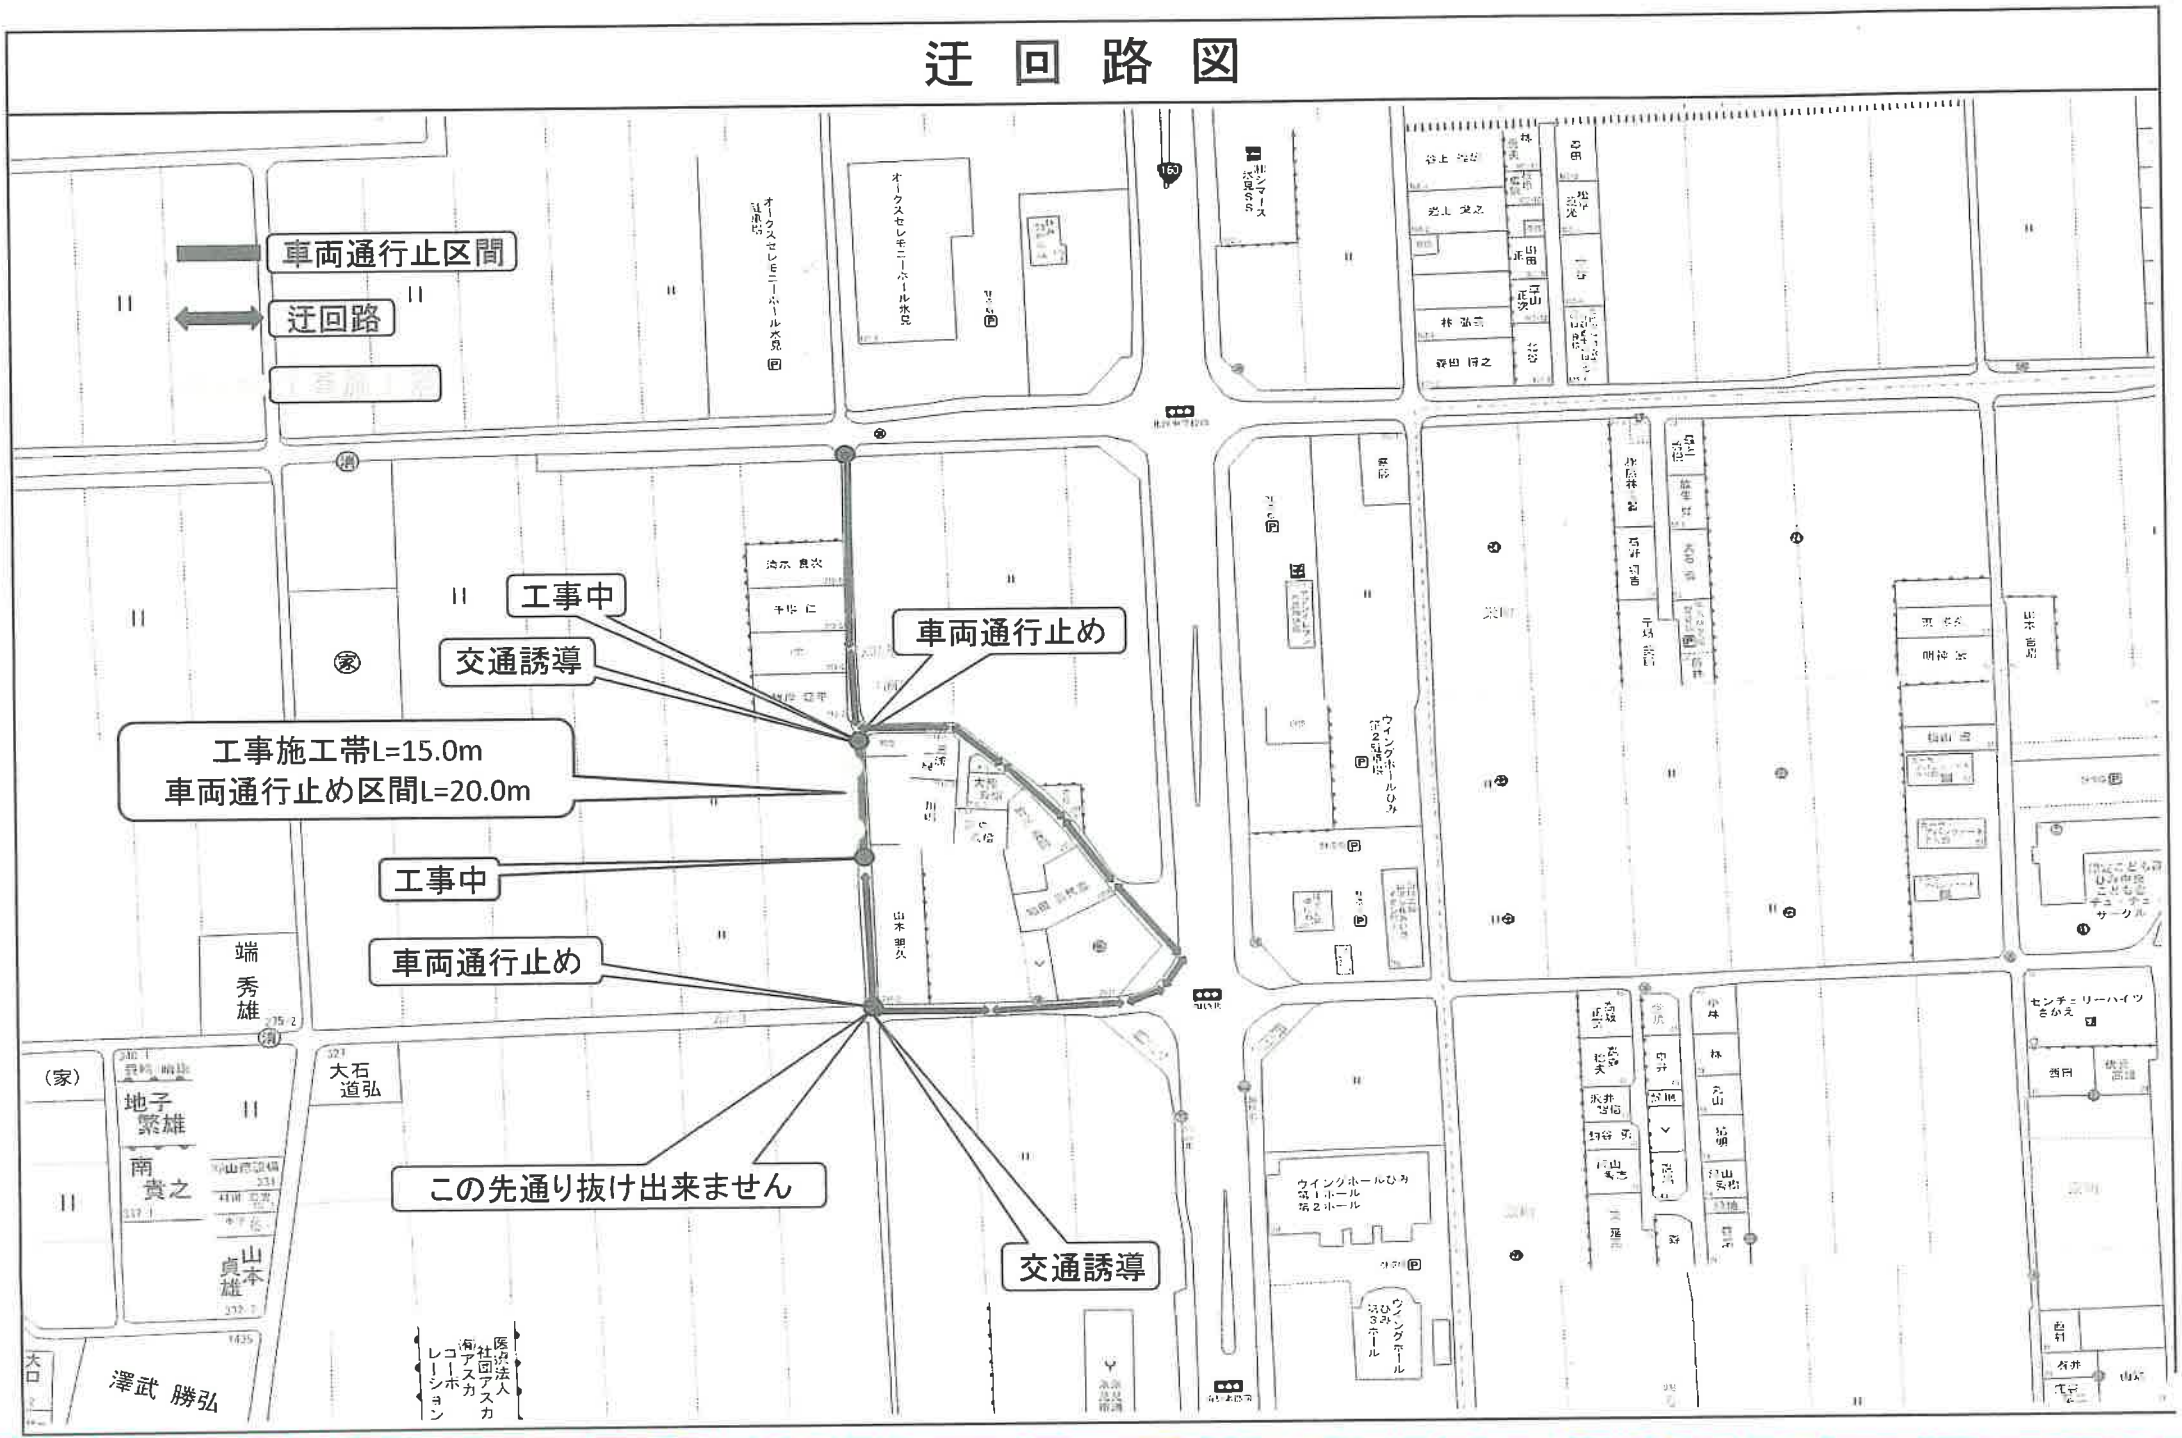
車両通行止区間
迂回路
工事中
交通誘導
車両通行止め
工事施工帯L=15.0m
車両通行止め区間L=20.0m
工事中
車両通行止め
この先通り抜け出来ません
交通誘導
端 秀雄
地子 繁雄
南 貴之
山本 貞雄
大石 道弘
澤武 勝弘
医療法人 社団アスカ 海アスカ コーポレーション
ウイングホールひみ 第1ホール 第2ホール
ウイングホールひみ 第3ホール
センチュリーハイツ さかえ