


## 安全施設配置図

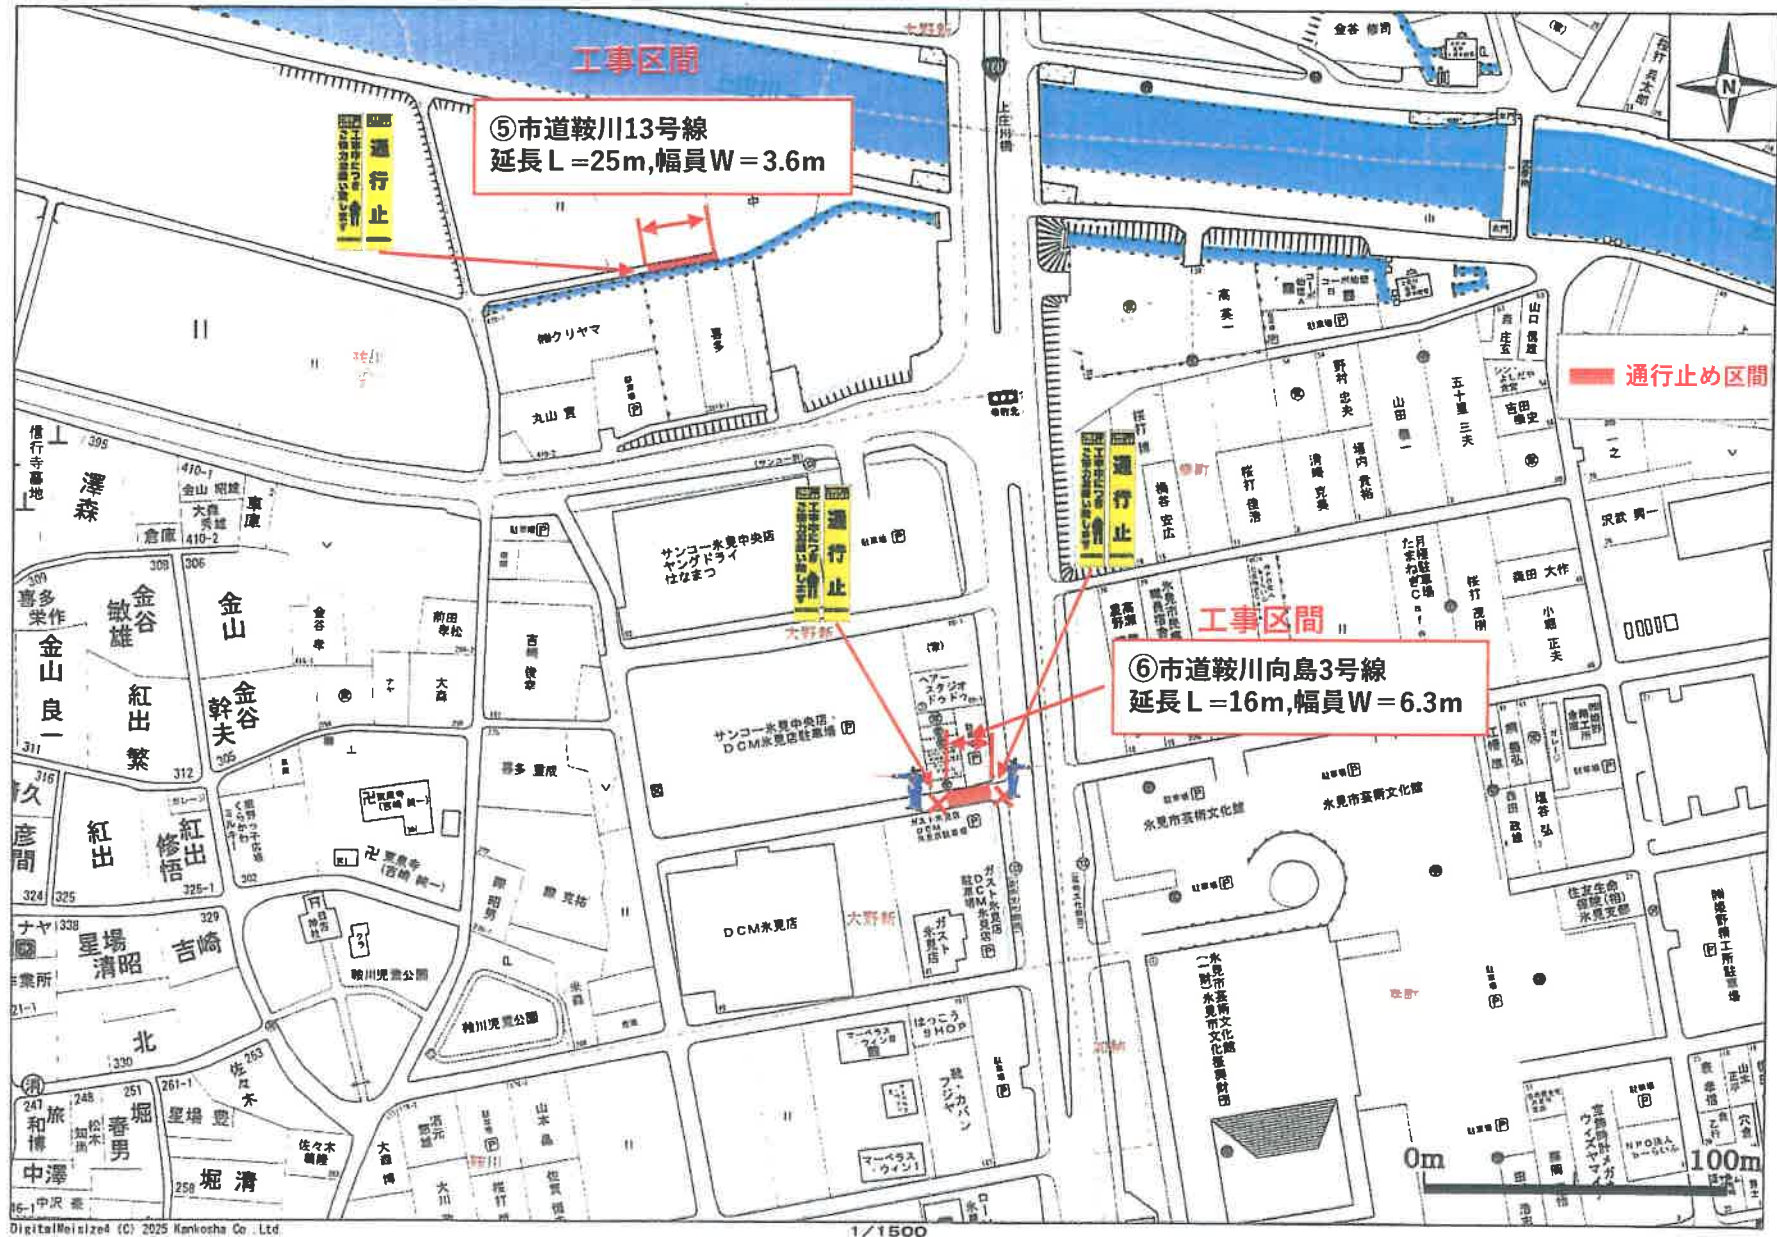

名 称 安全施設配置図

施工箇所 氷見市 鞍川 地内


八洲道路株式会社

工 事 名 国災6年第187号 市道鞍川1号線  
(その1箇所)他8路線道路災害復旧工事

〒935-0027 富山県氷見市大野新744



## 安全施設配置図

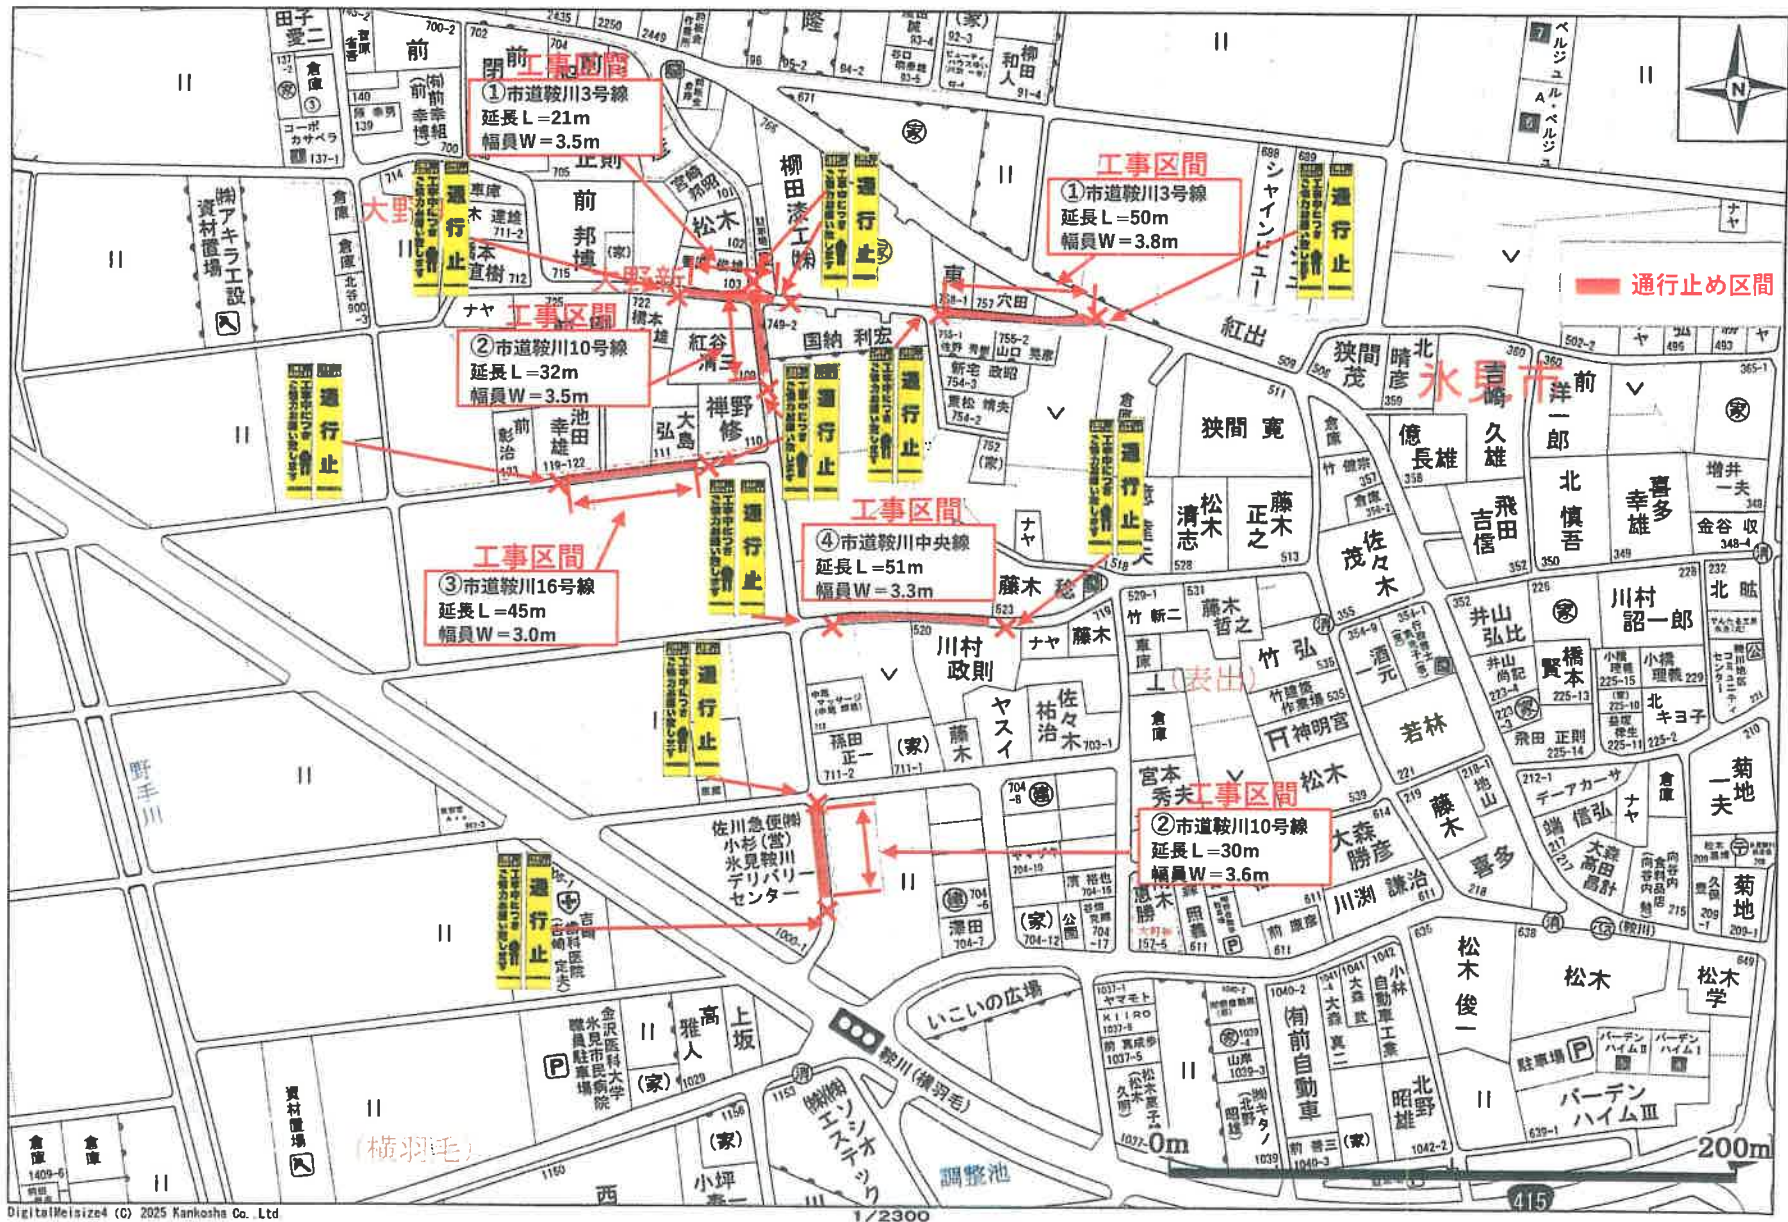

名 称 安全施設配置図

施工箇所 氷見市 鞍川 地内

八洲道路株式会社

工 事 名 国災6年第187号 市道鞍川1号線  
(その1箇所)他8路線道路災害復旧工事

〒935-0027 富山県氷見市大野新744