


《凡例》

- …仮設校舎
- … 工事範囲外 (校舎棟・体育館棟)

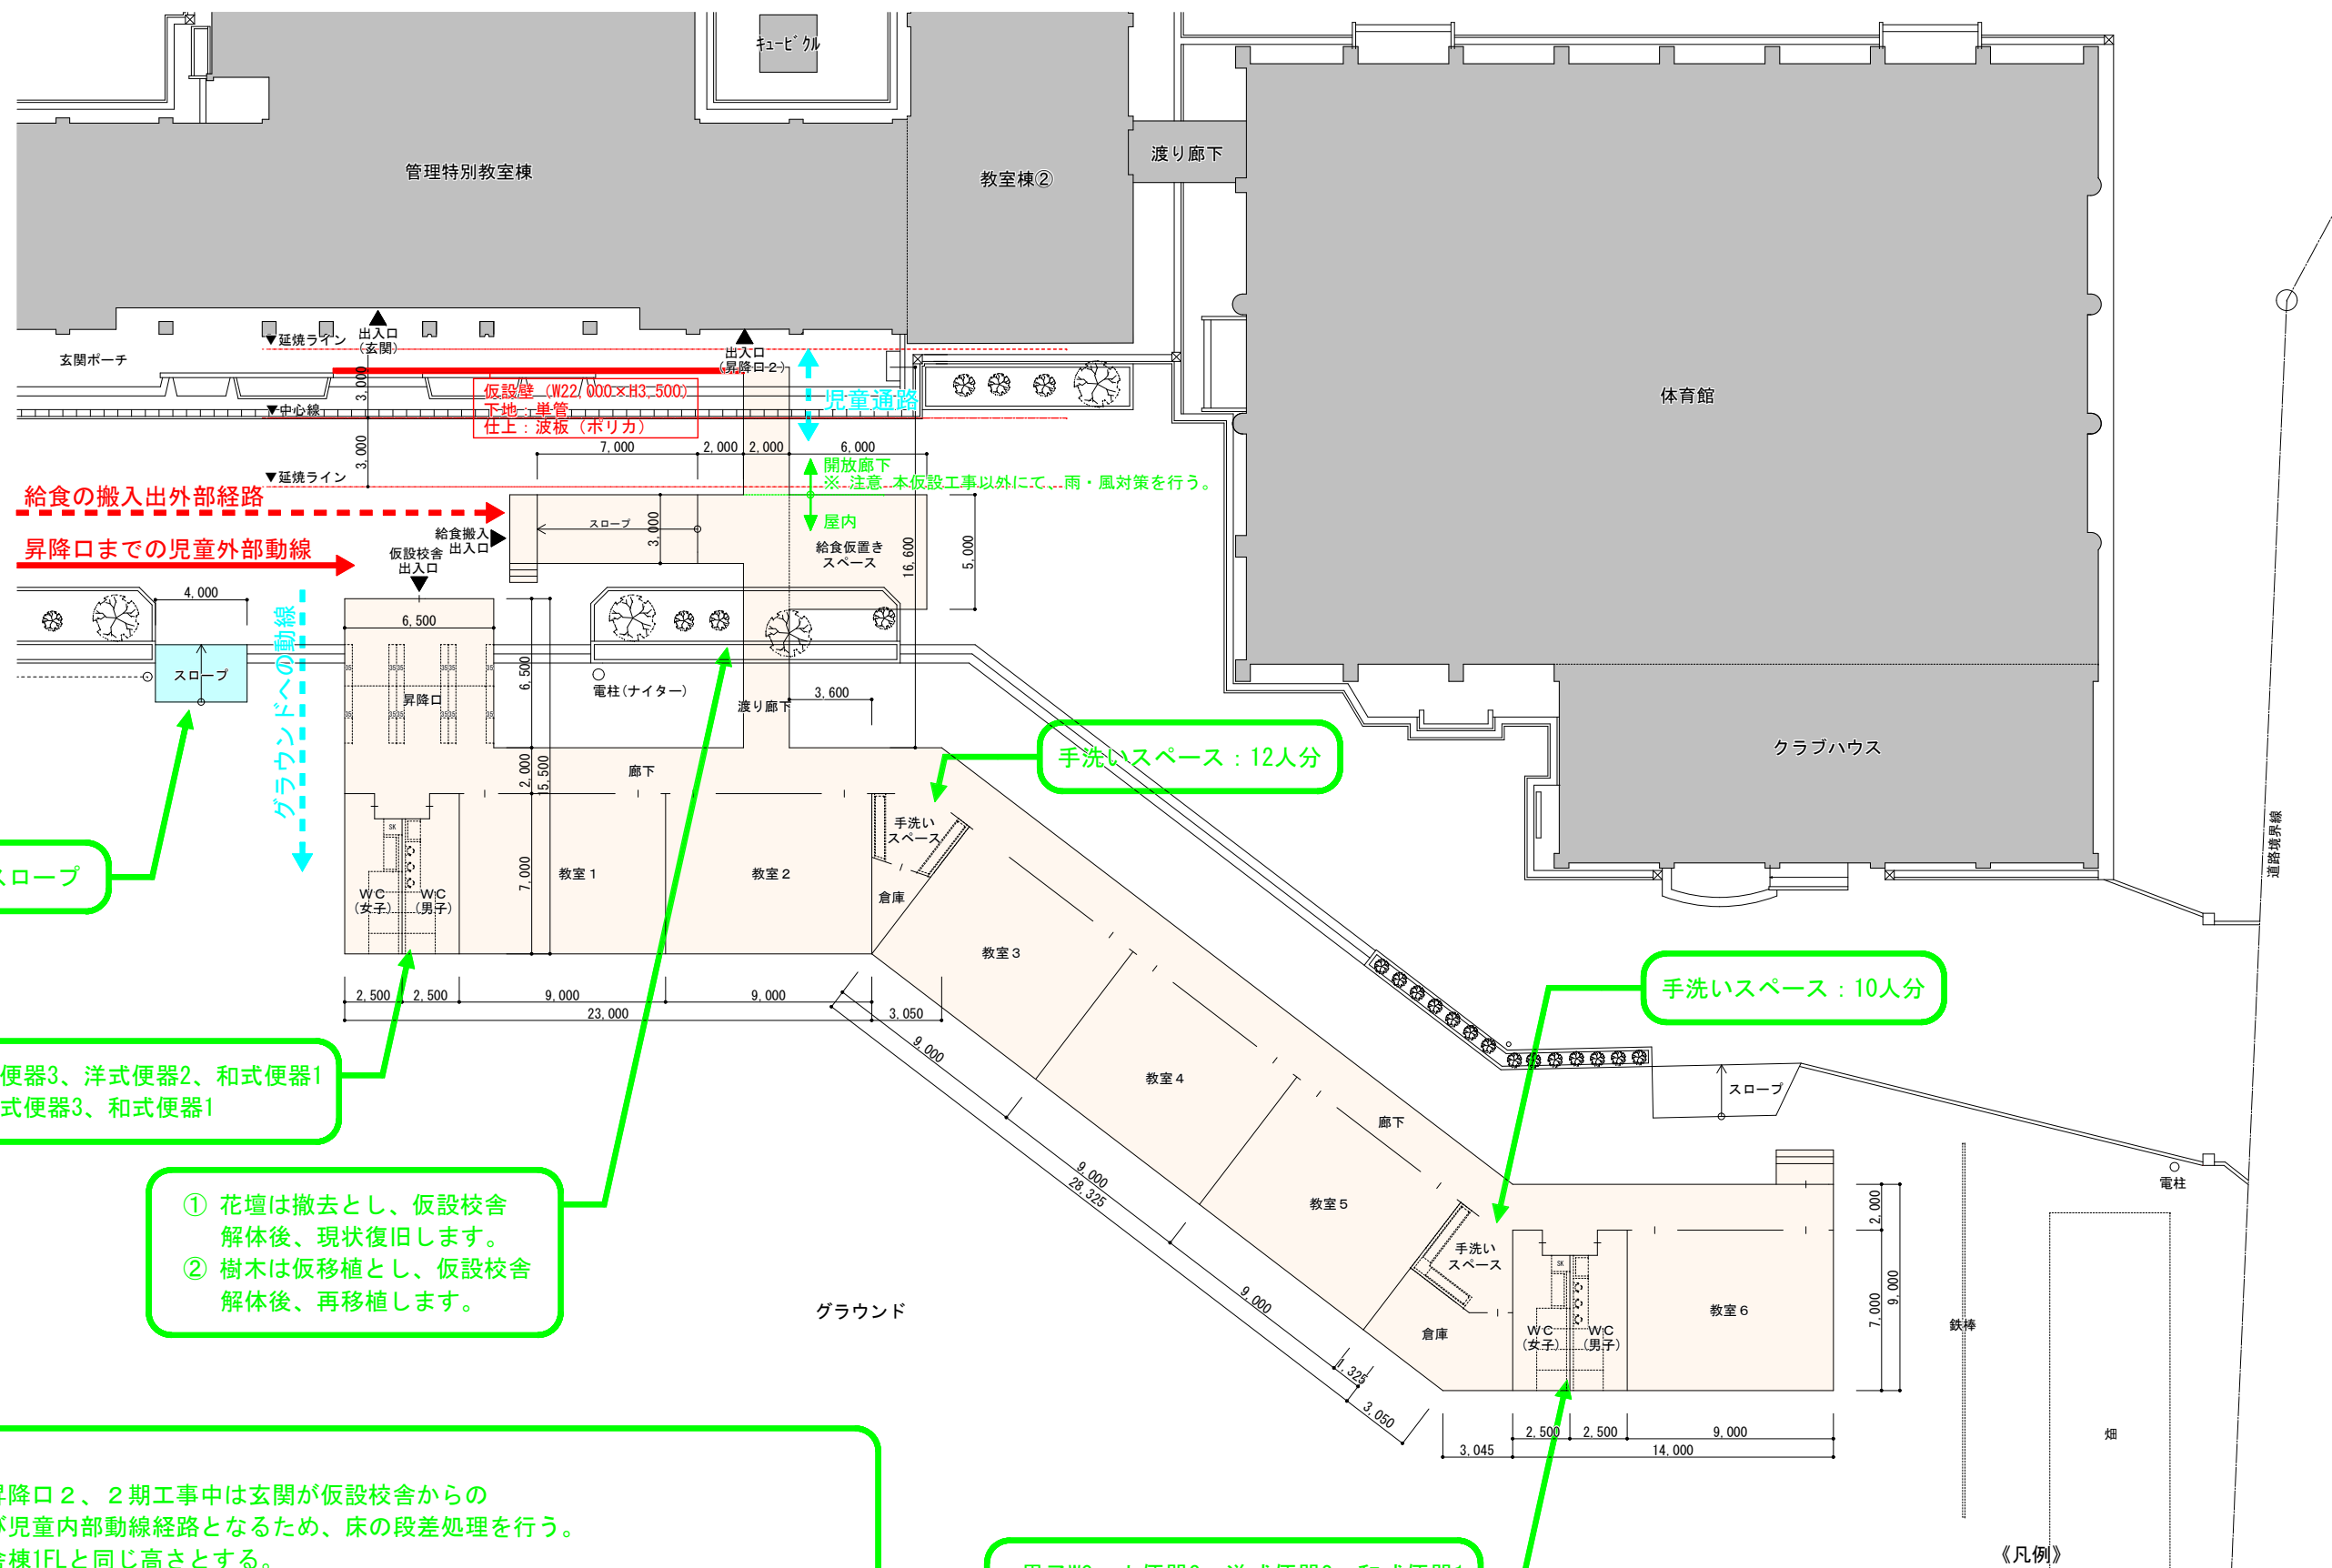

車用乗入れスロープ

男子WC：小便器3、洋式便器2、和式便器1
女子WC：洋式便器3、和式便器1

- ① 花壇は撤去とし、仮設校舎解体後、現状復旧します。
- ② 樹木は仮移植とし、仮設校舎解体後、再移植します。

《特記事項》
 1期工事中は昇降口2、2期工事中は玄関が仮設校舎からの給食搬入出及び児童内部動線経路となるため、床の段差処理を行う。
 また、FLは校舎棟1FLと同じ高さとする。
 ① 既存アルミ製ドア (W1,800×H2,000) を撤去し、仮設用ドアを新設とする。
 また、工事終了後は仮設用ドアを撤去し、アルミ製ドア (W1,800×H2,000) を新設とする。
 ② 昇降口2及び玄関にすのこを設置し、床の段差処理を行う。

男子WC：小便器3、洋式便器2、和式便器1
女子WC：洋式便器3、和式便器1

■ 仮設校舎 (平屋建て)
床面積：775㎡

《凡例》

- ... 仮設校舎
- ... 工事範囲外 (校舎棟・体育館棟)