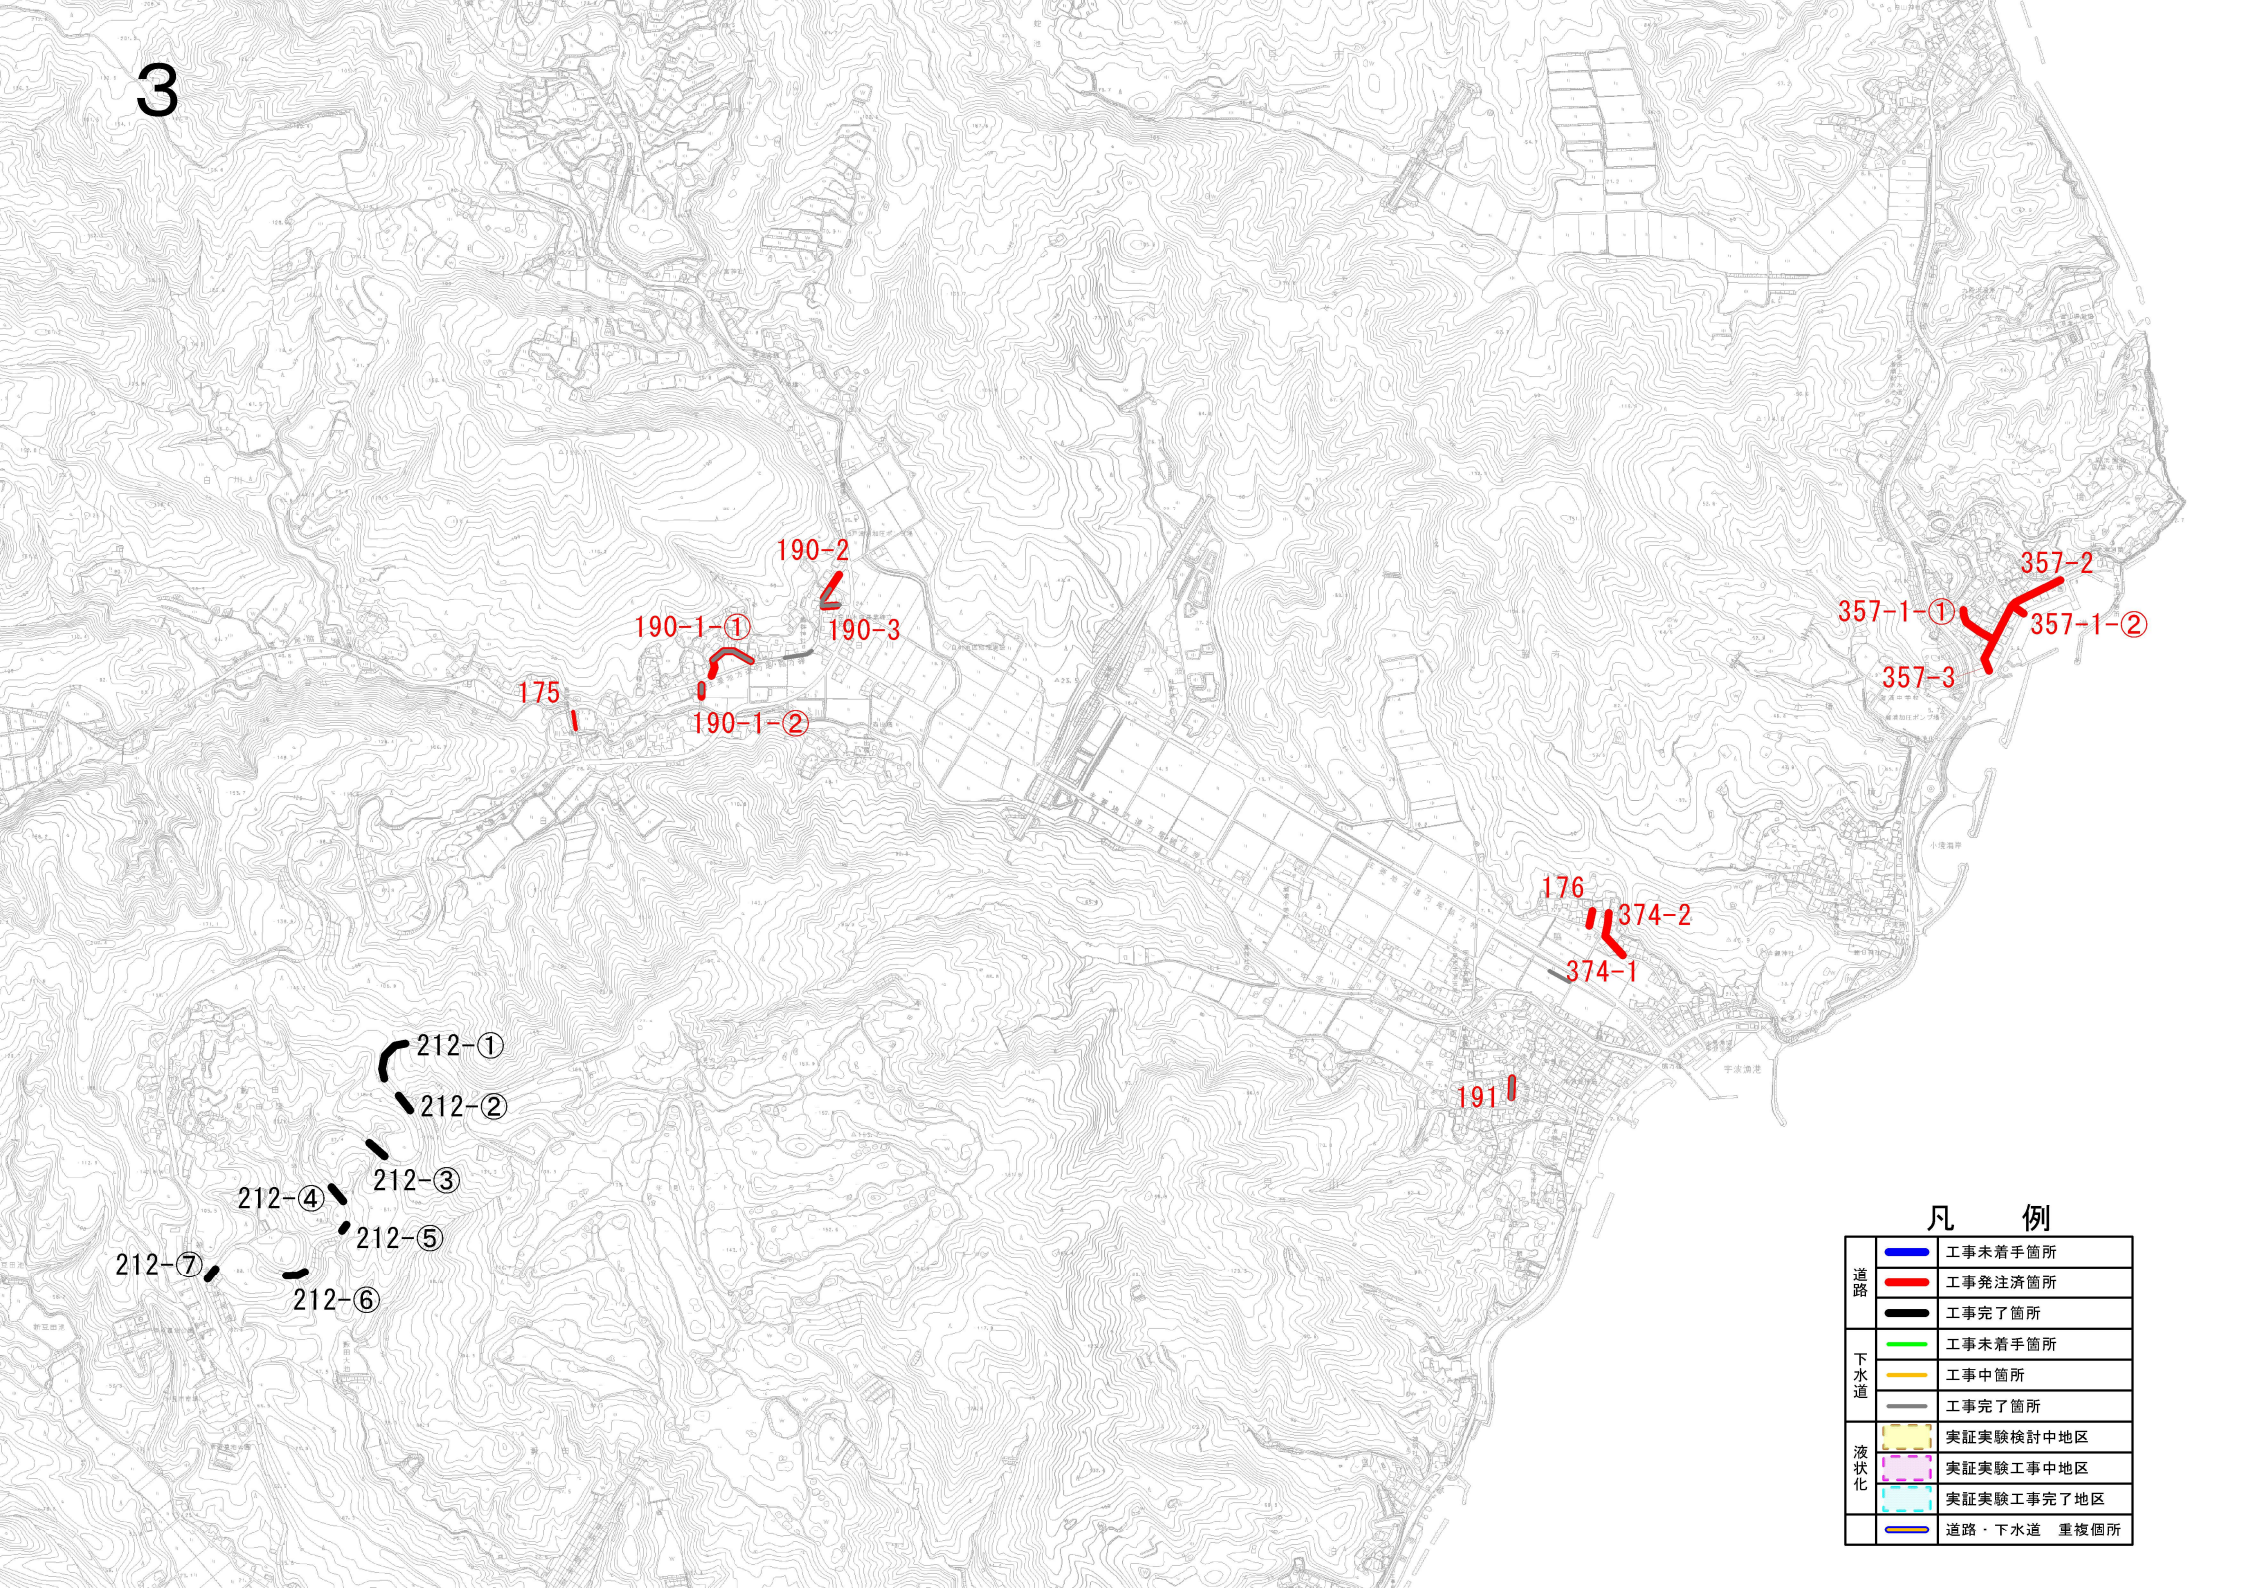
3
190-2
190-1-①
190-3
175
190-1-②
357-2
357-1-①
357-1-②
357-3
176
374-2
374-1
191
212-①
212-②
212-③
212-④
212-⑤
212-⑦
212-⑥
凡　例
道路
工事未着手箇所
工事発注済箇所
工事完了箇所
下水道
工事未着手箇所
工事中箇所
工事完了箇所
液状化
実証実験検討中地区
実証実験工事中地区
実証実験工事完了地区
道路・下水道　重複個所