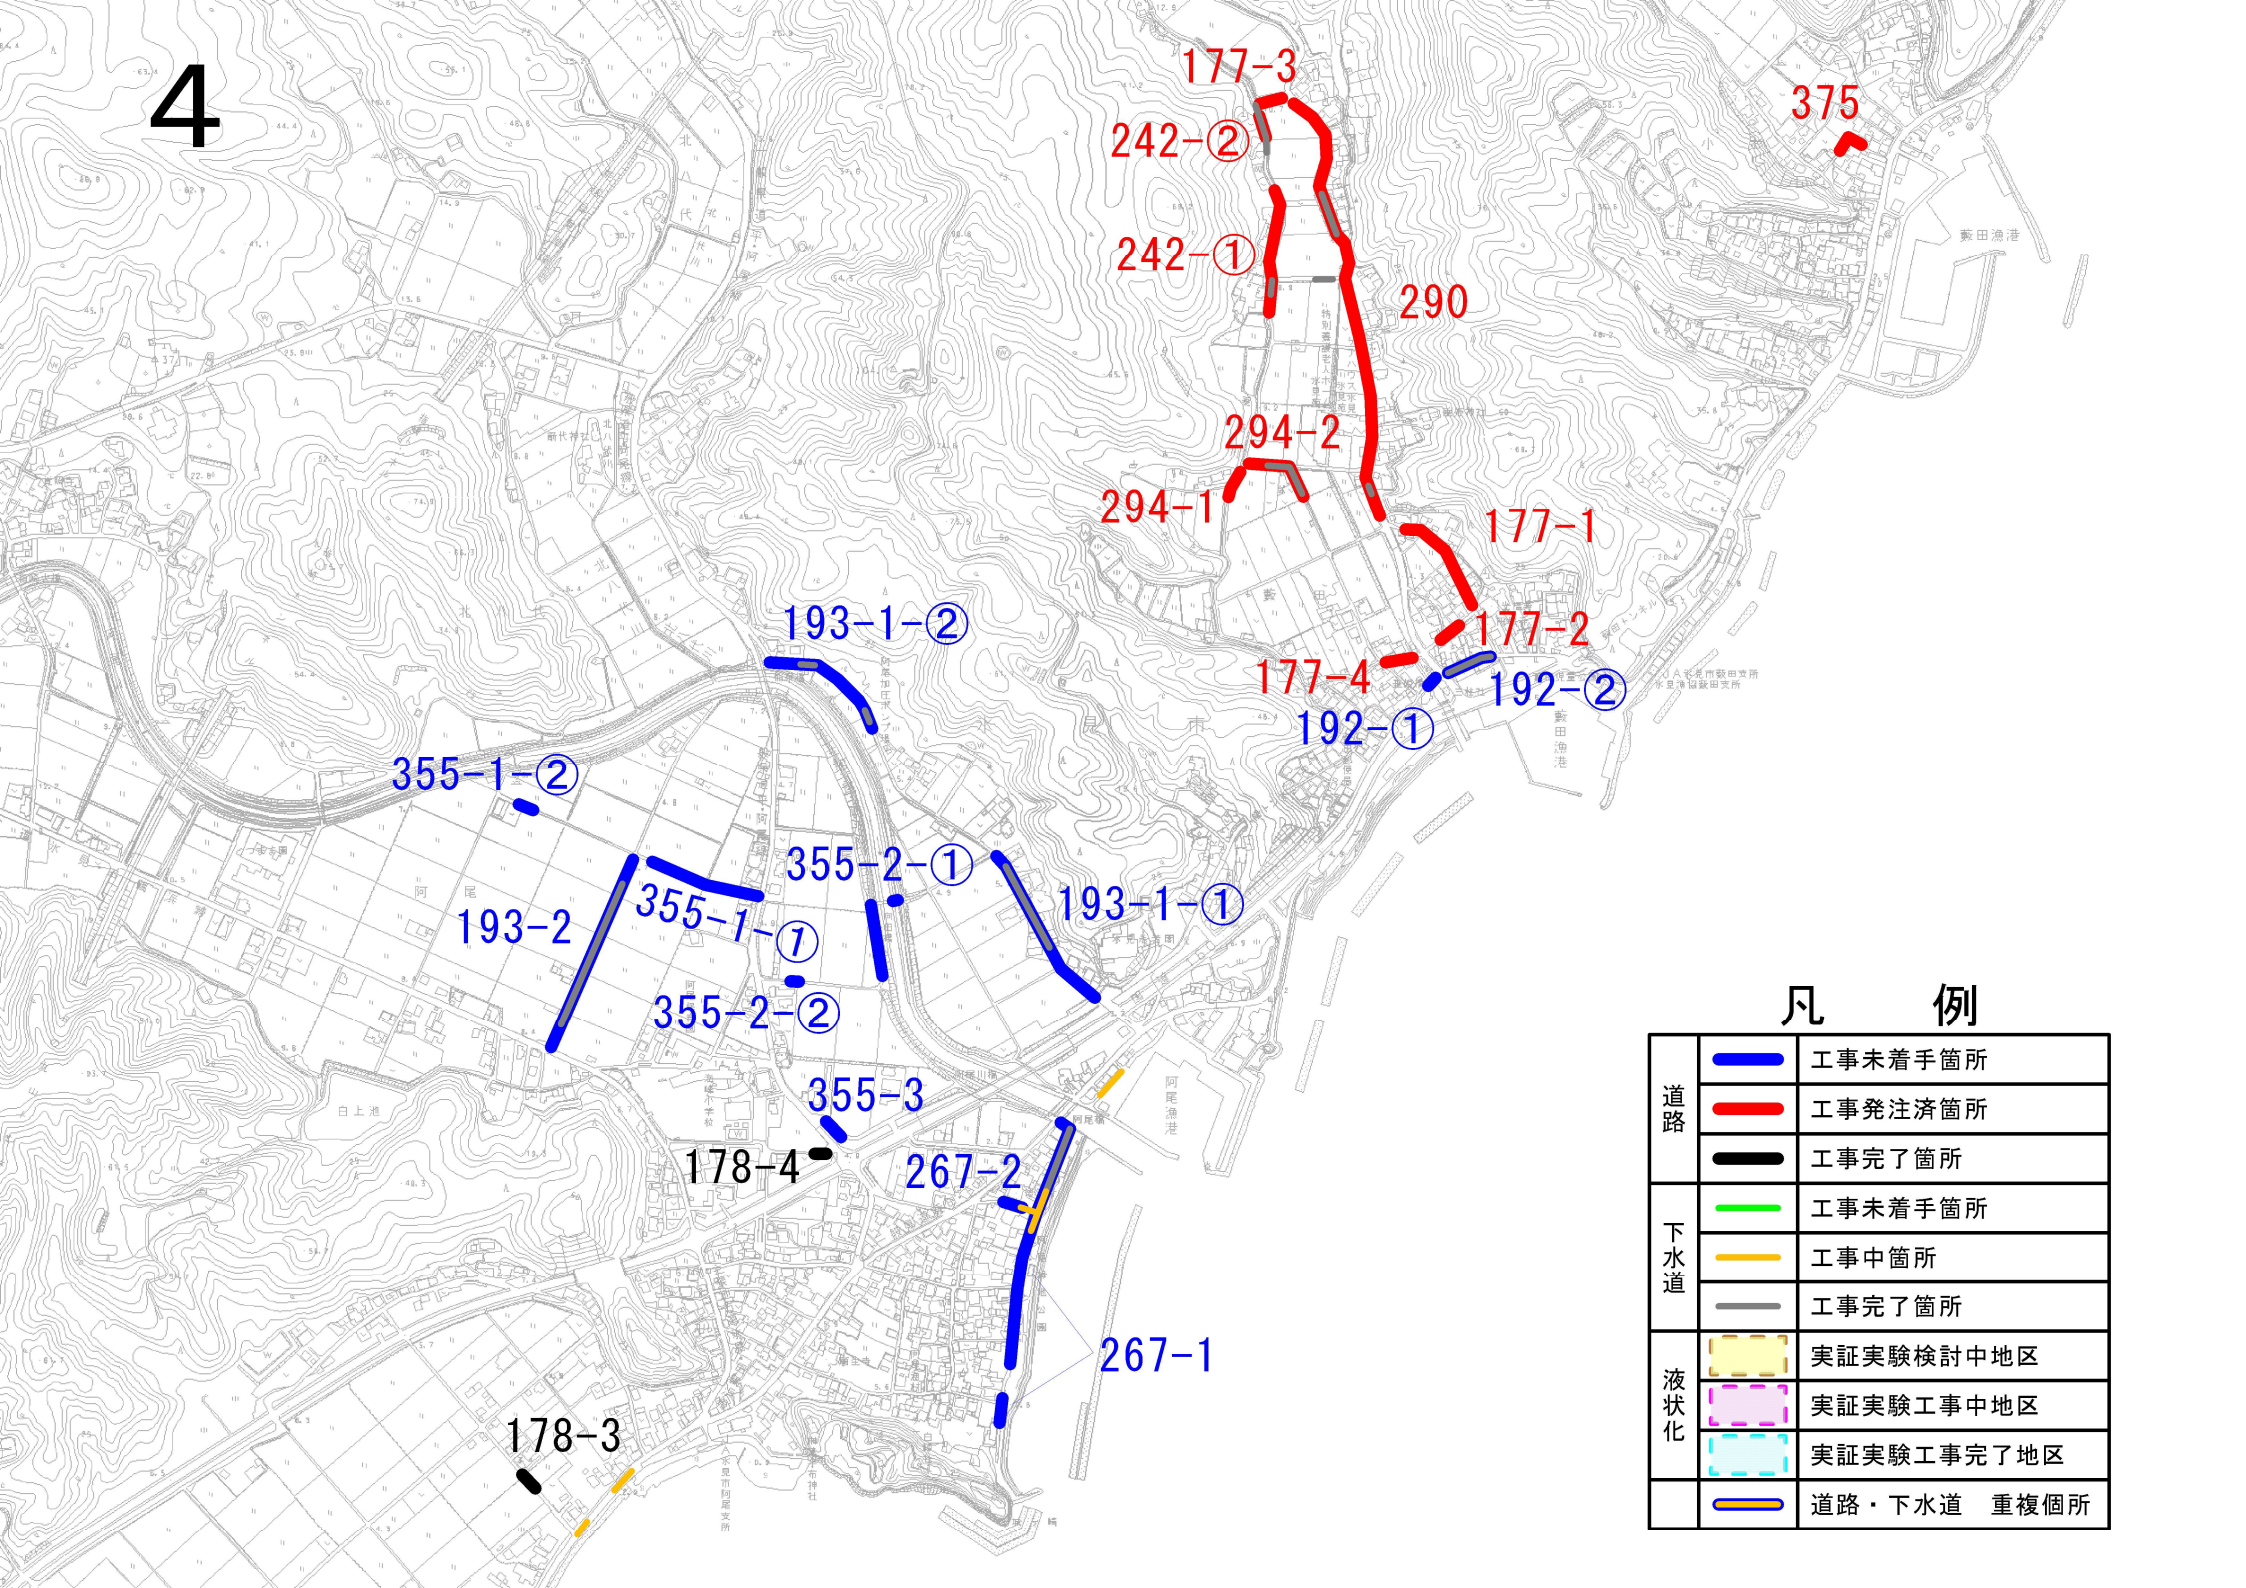
4
177-3
242-②
242-①
290
375
294-2
294-1
177-1
177-2
177-4
192-②
192-①
193-1-②
355-1-②
355-2-①
193-1-①
193-2
355-1-①
355-2-②
355-3
178-4
267-2
267-1
178-3
凡　例
道路
工事未着手箇所
工事発注済箇所
工事完了箇所
下水道
工事未着手箇所
工事中箇所
工事完了箇所
液状化
実証実験検討中地区
実証実験工事中地区
実証実験工事完了地区
道路・下水道　重複個所