6

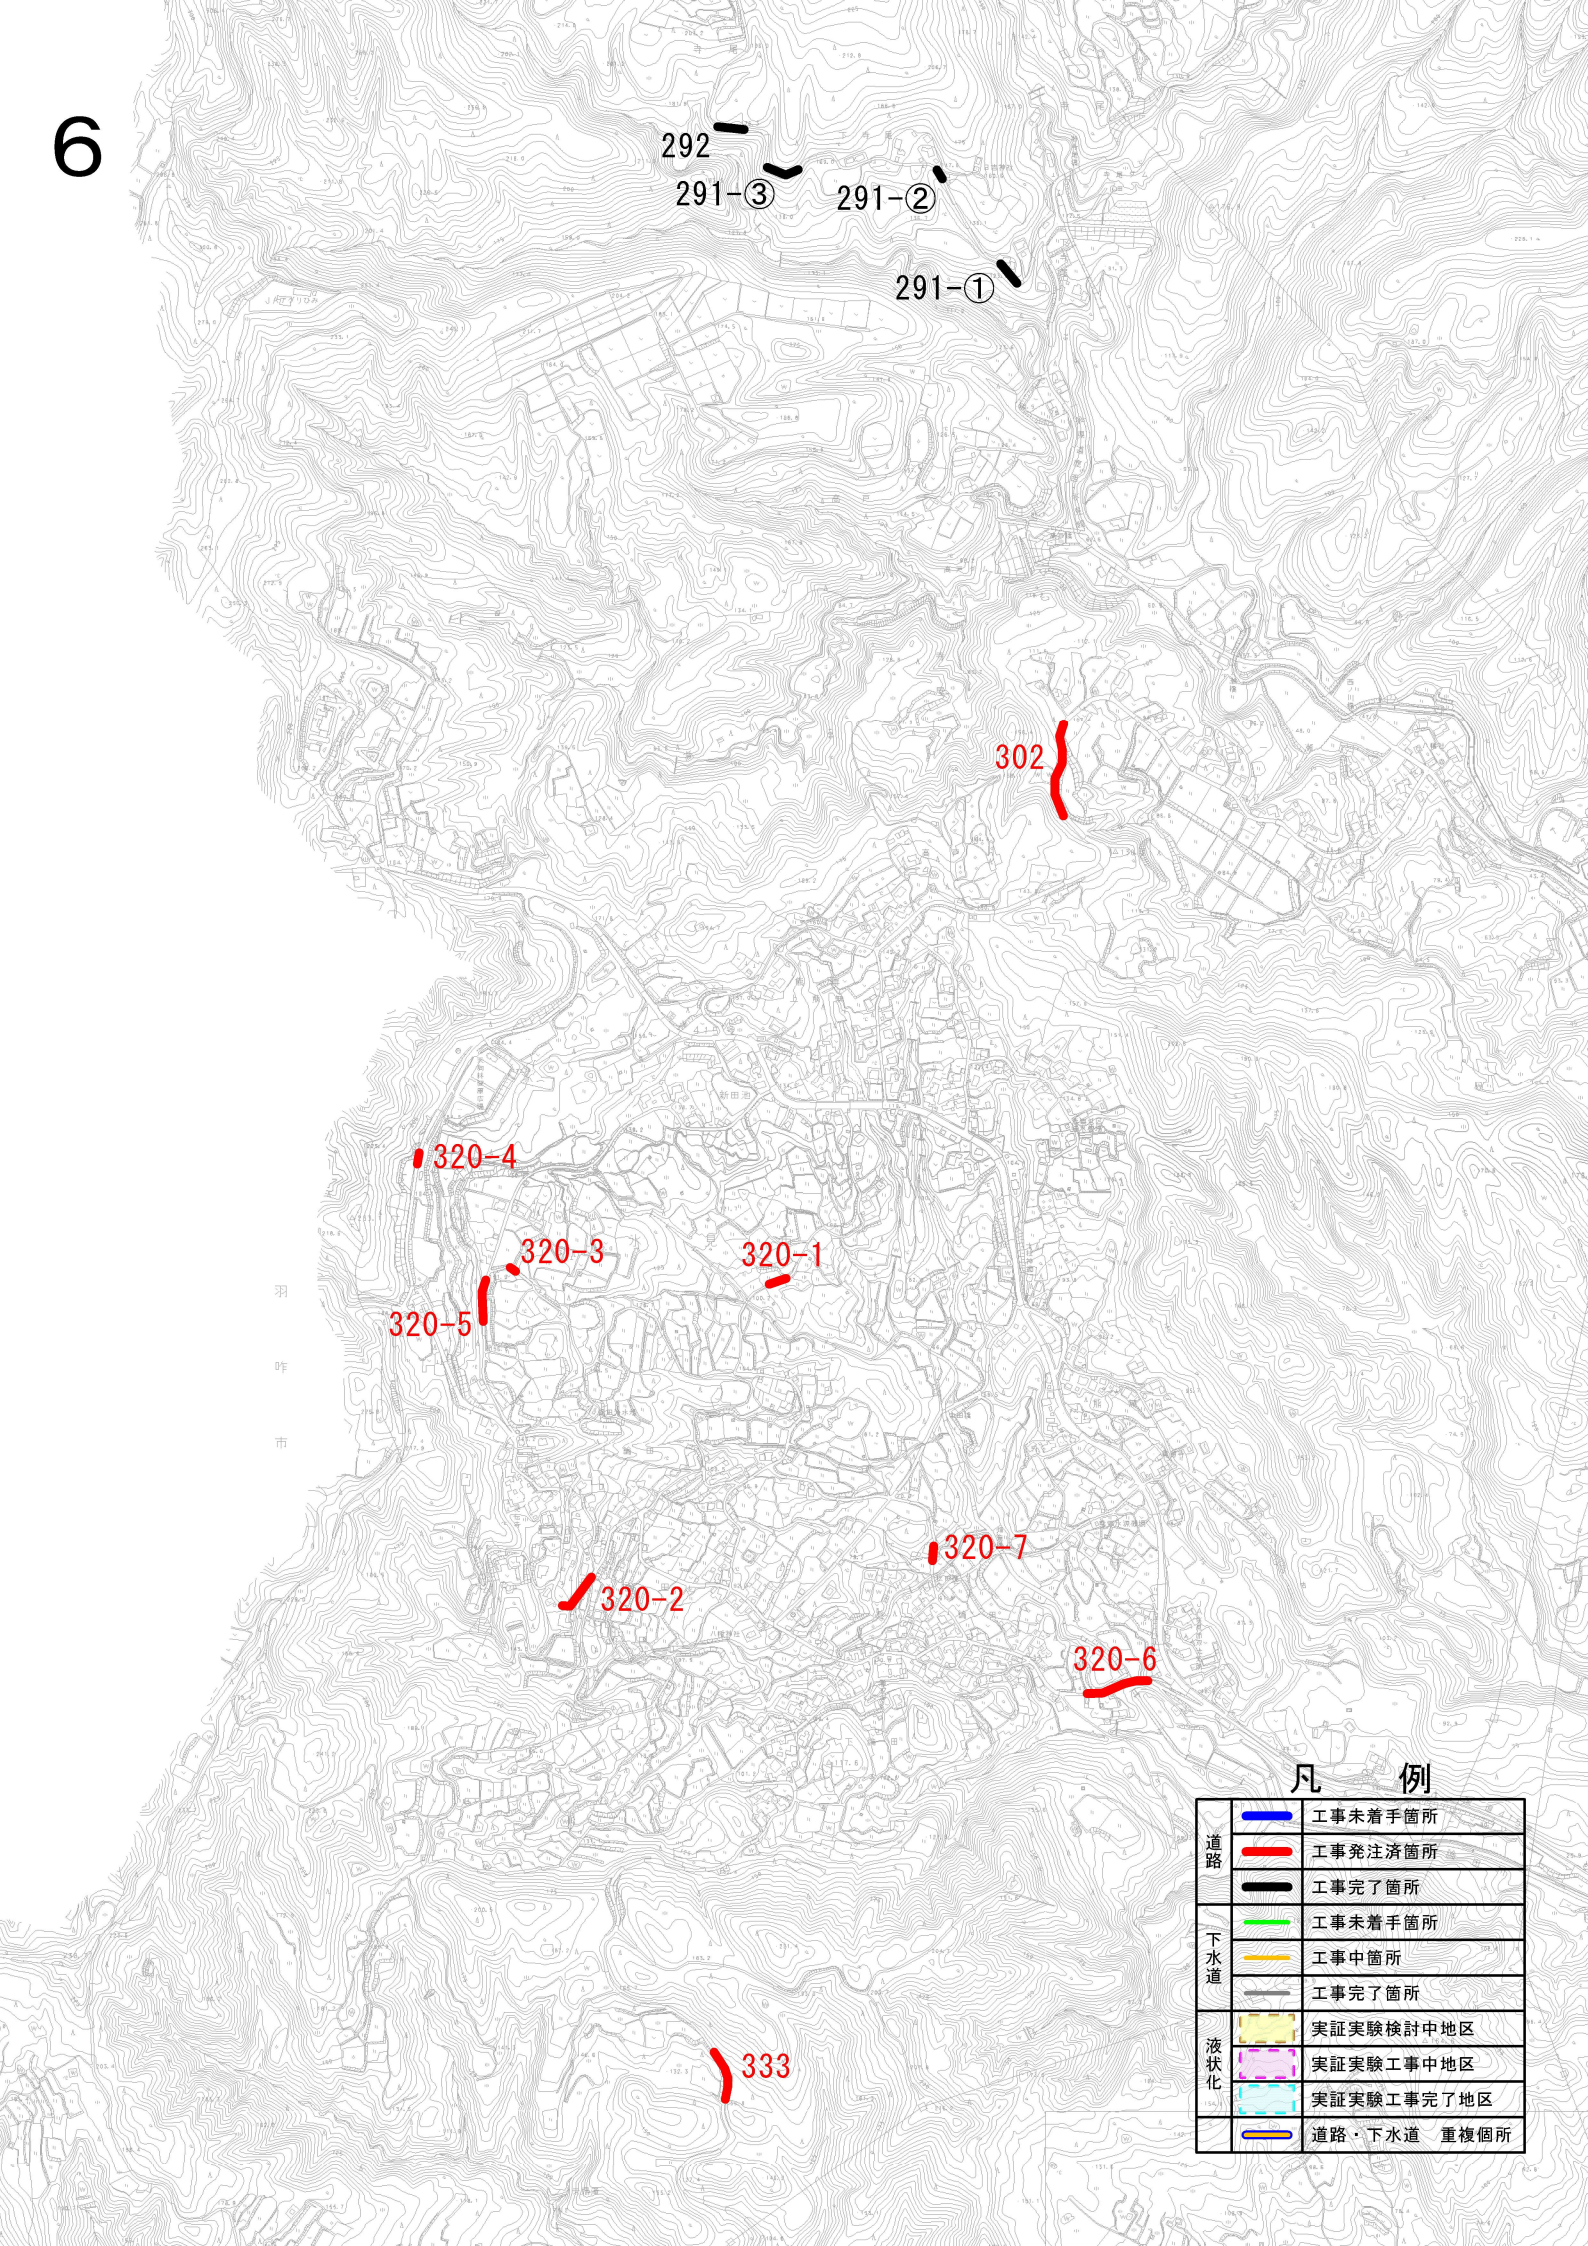
292
291-③
291-②
291-①
302
320-4
320-3
320-1
320-5
320-7
320-2
320-6
333
凡　例
道路
工事未着手箇所
工事発注済箇所
工事完了箇所
下水道
工事未着手箇所
工事中箇所
工事完了箇所
液状化
実証実験検討中地区
実証実験工事中地区
実証実験工事完了地区
道路・下水道　重複個所