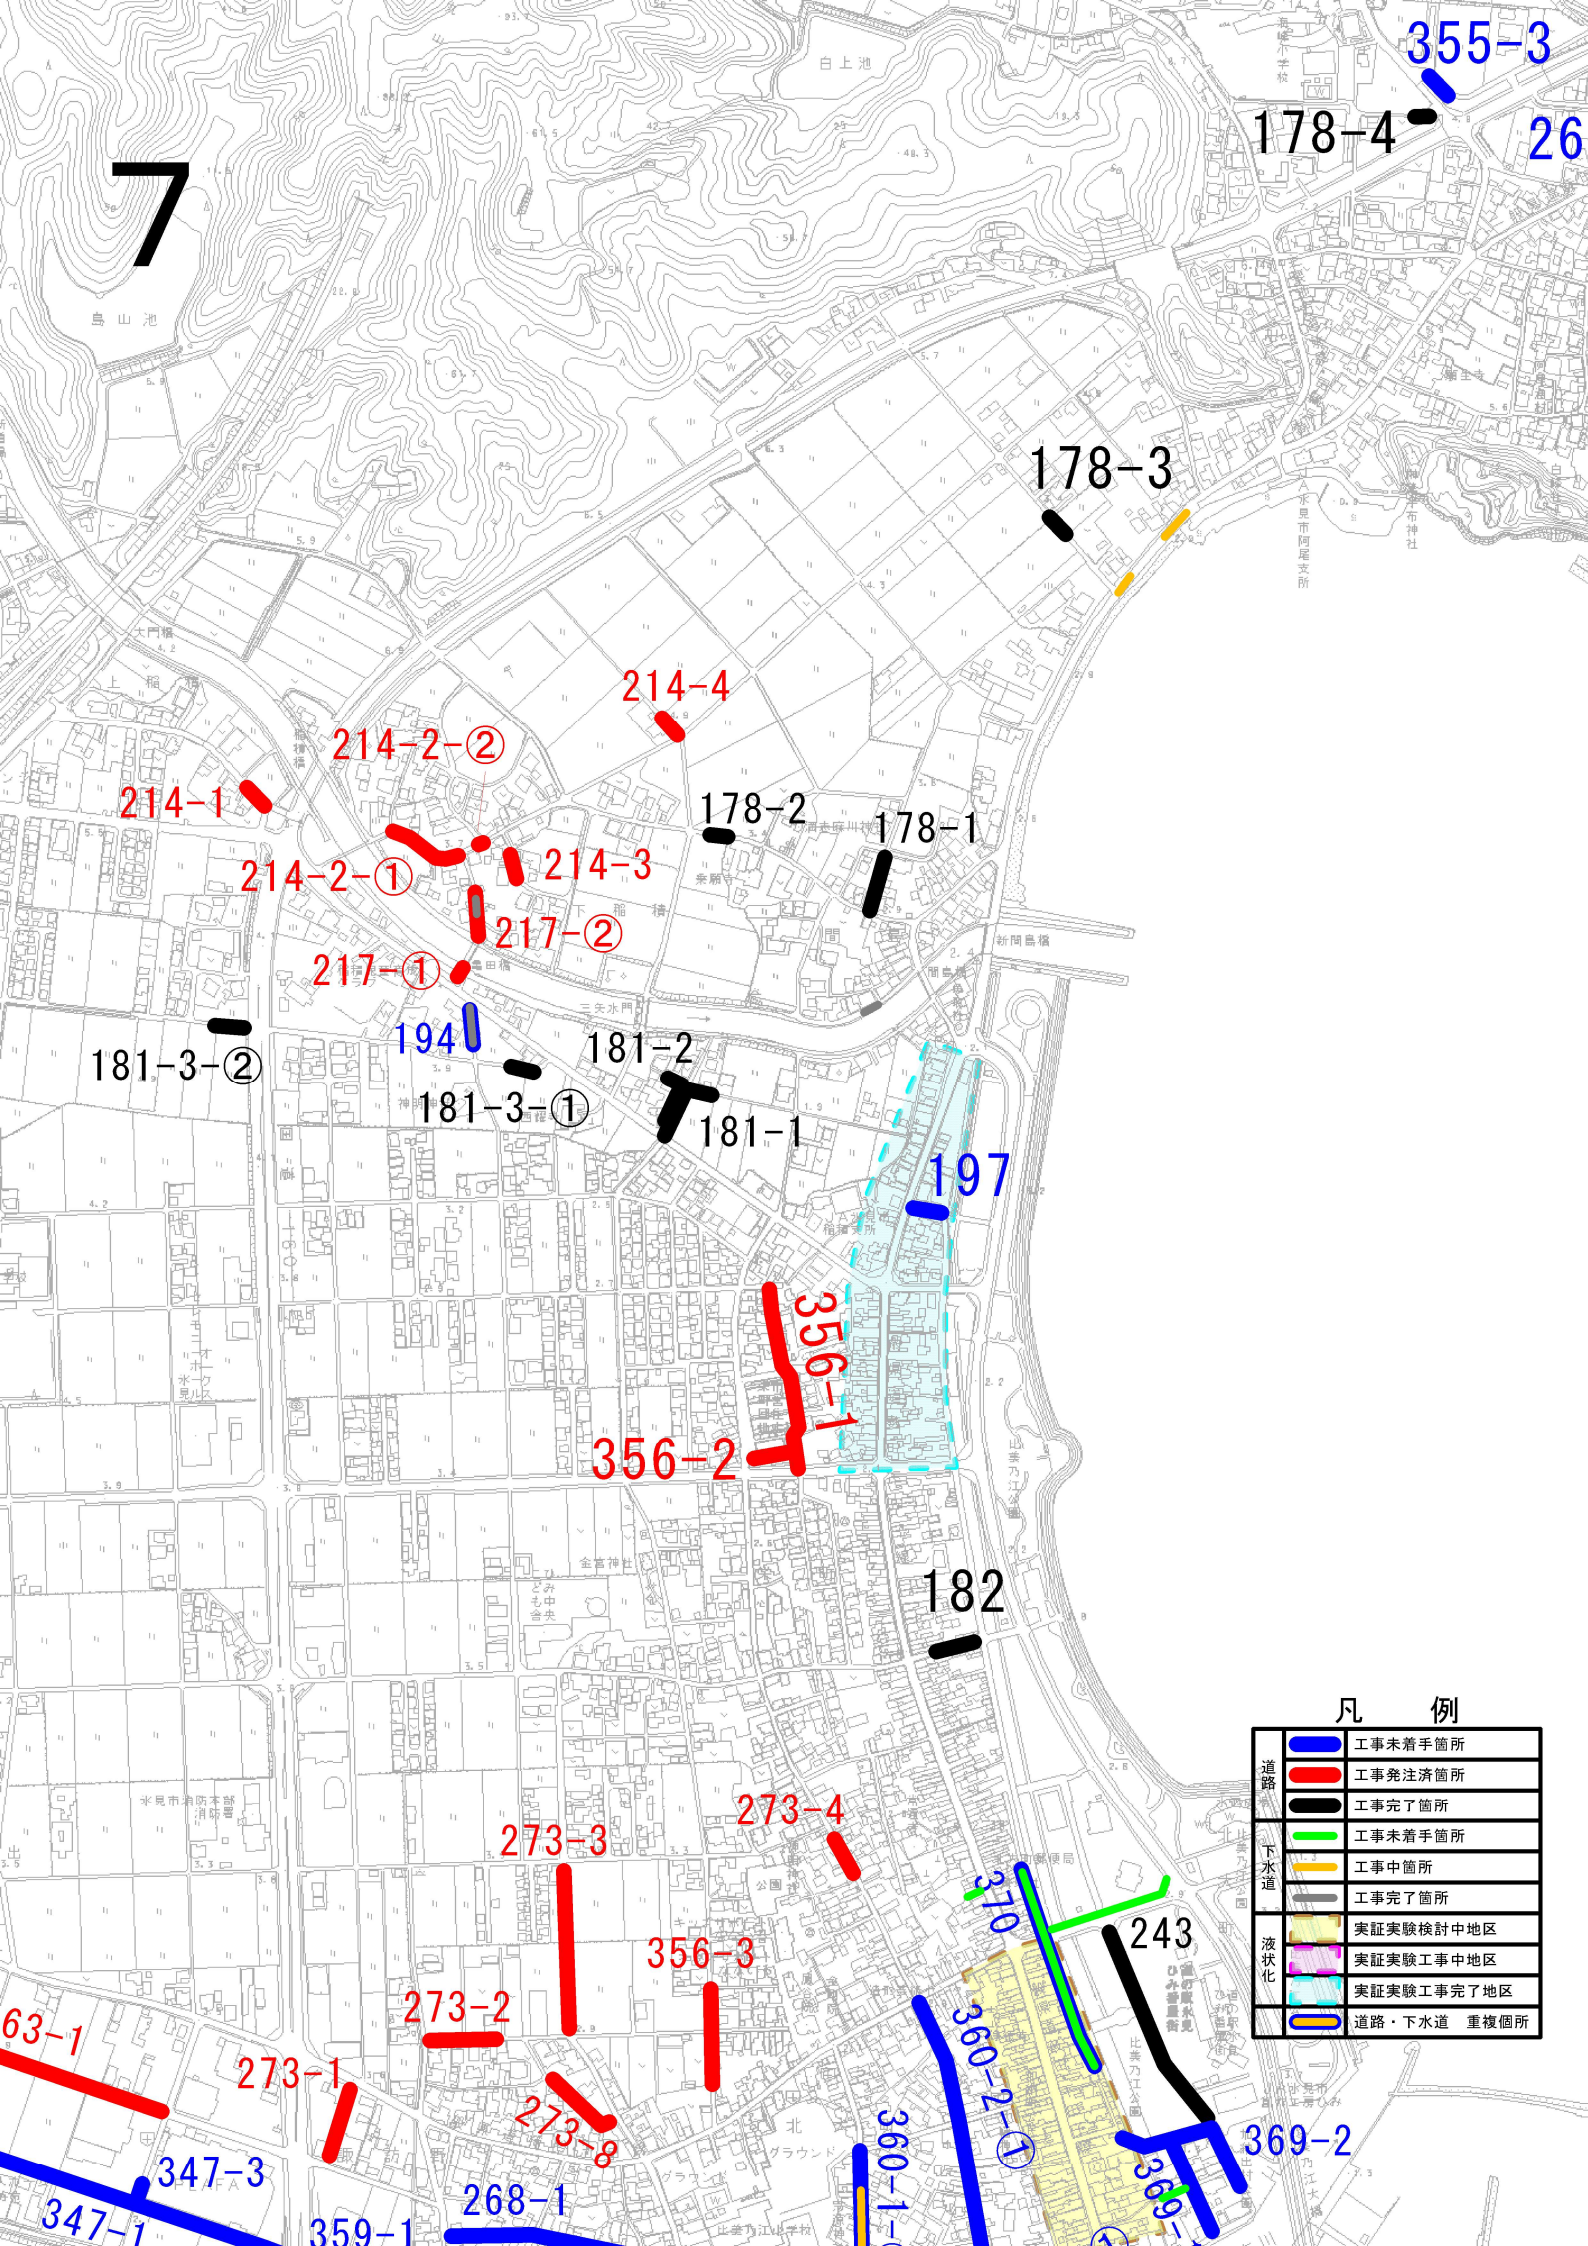
7
355-3
178-4
26
178-3
214-4
214-2-②
214-1
178-2
178-1
214-2-①
214-3
217-②
217-①
194
181-3-②
181-2
181-3-①
181-1
197
356-1
356-2
182
凡　例
道路
工事未着手箇所
工事発注済箇所
工事完了箇所
下水道
工事未着手箇所
工事中箇所
工事完了箇所
液状化
実証実験検討中地区
実証実験工事中地区
実証実験工事完了地区
道路・下水道　重複個所
273-4
273-3
370
243
356-3
273-2
360-2-①
369-2
63-1
273-1
273-8
347-3
347-1
268-1
359-1
360-1-①
369-①