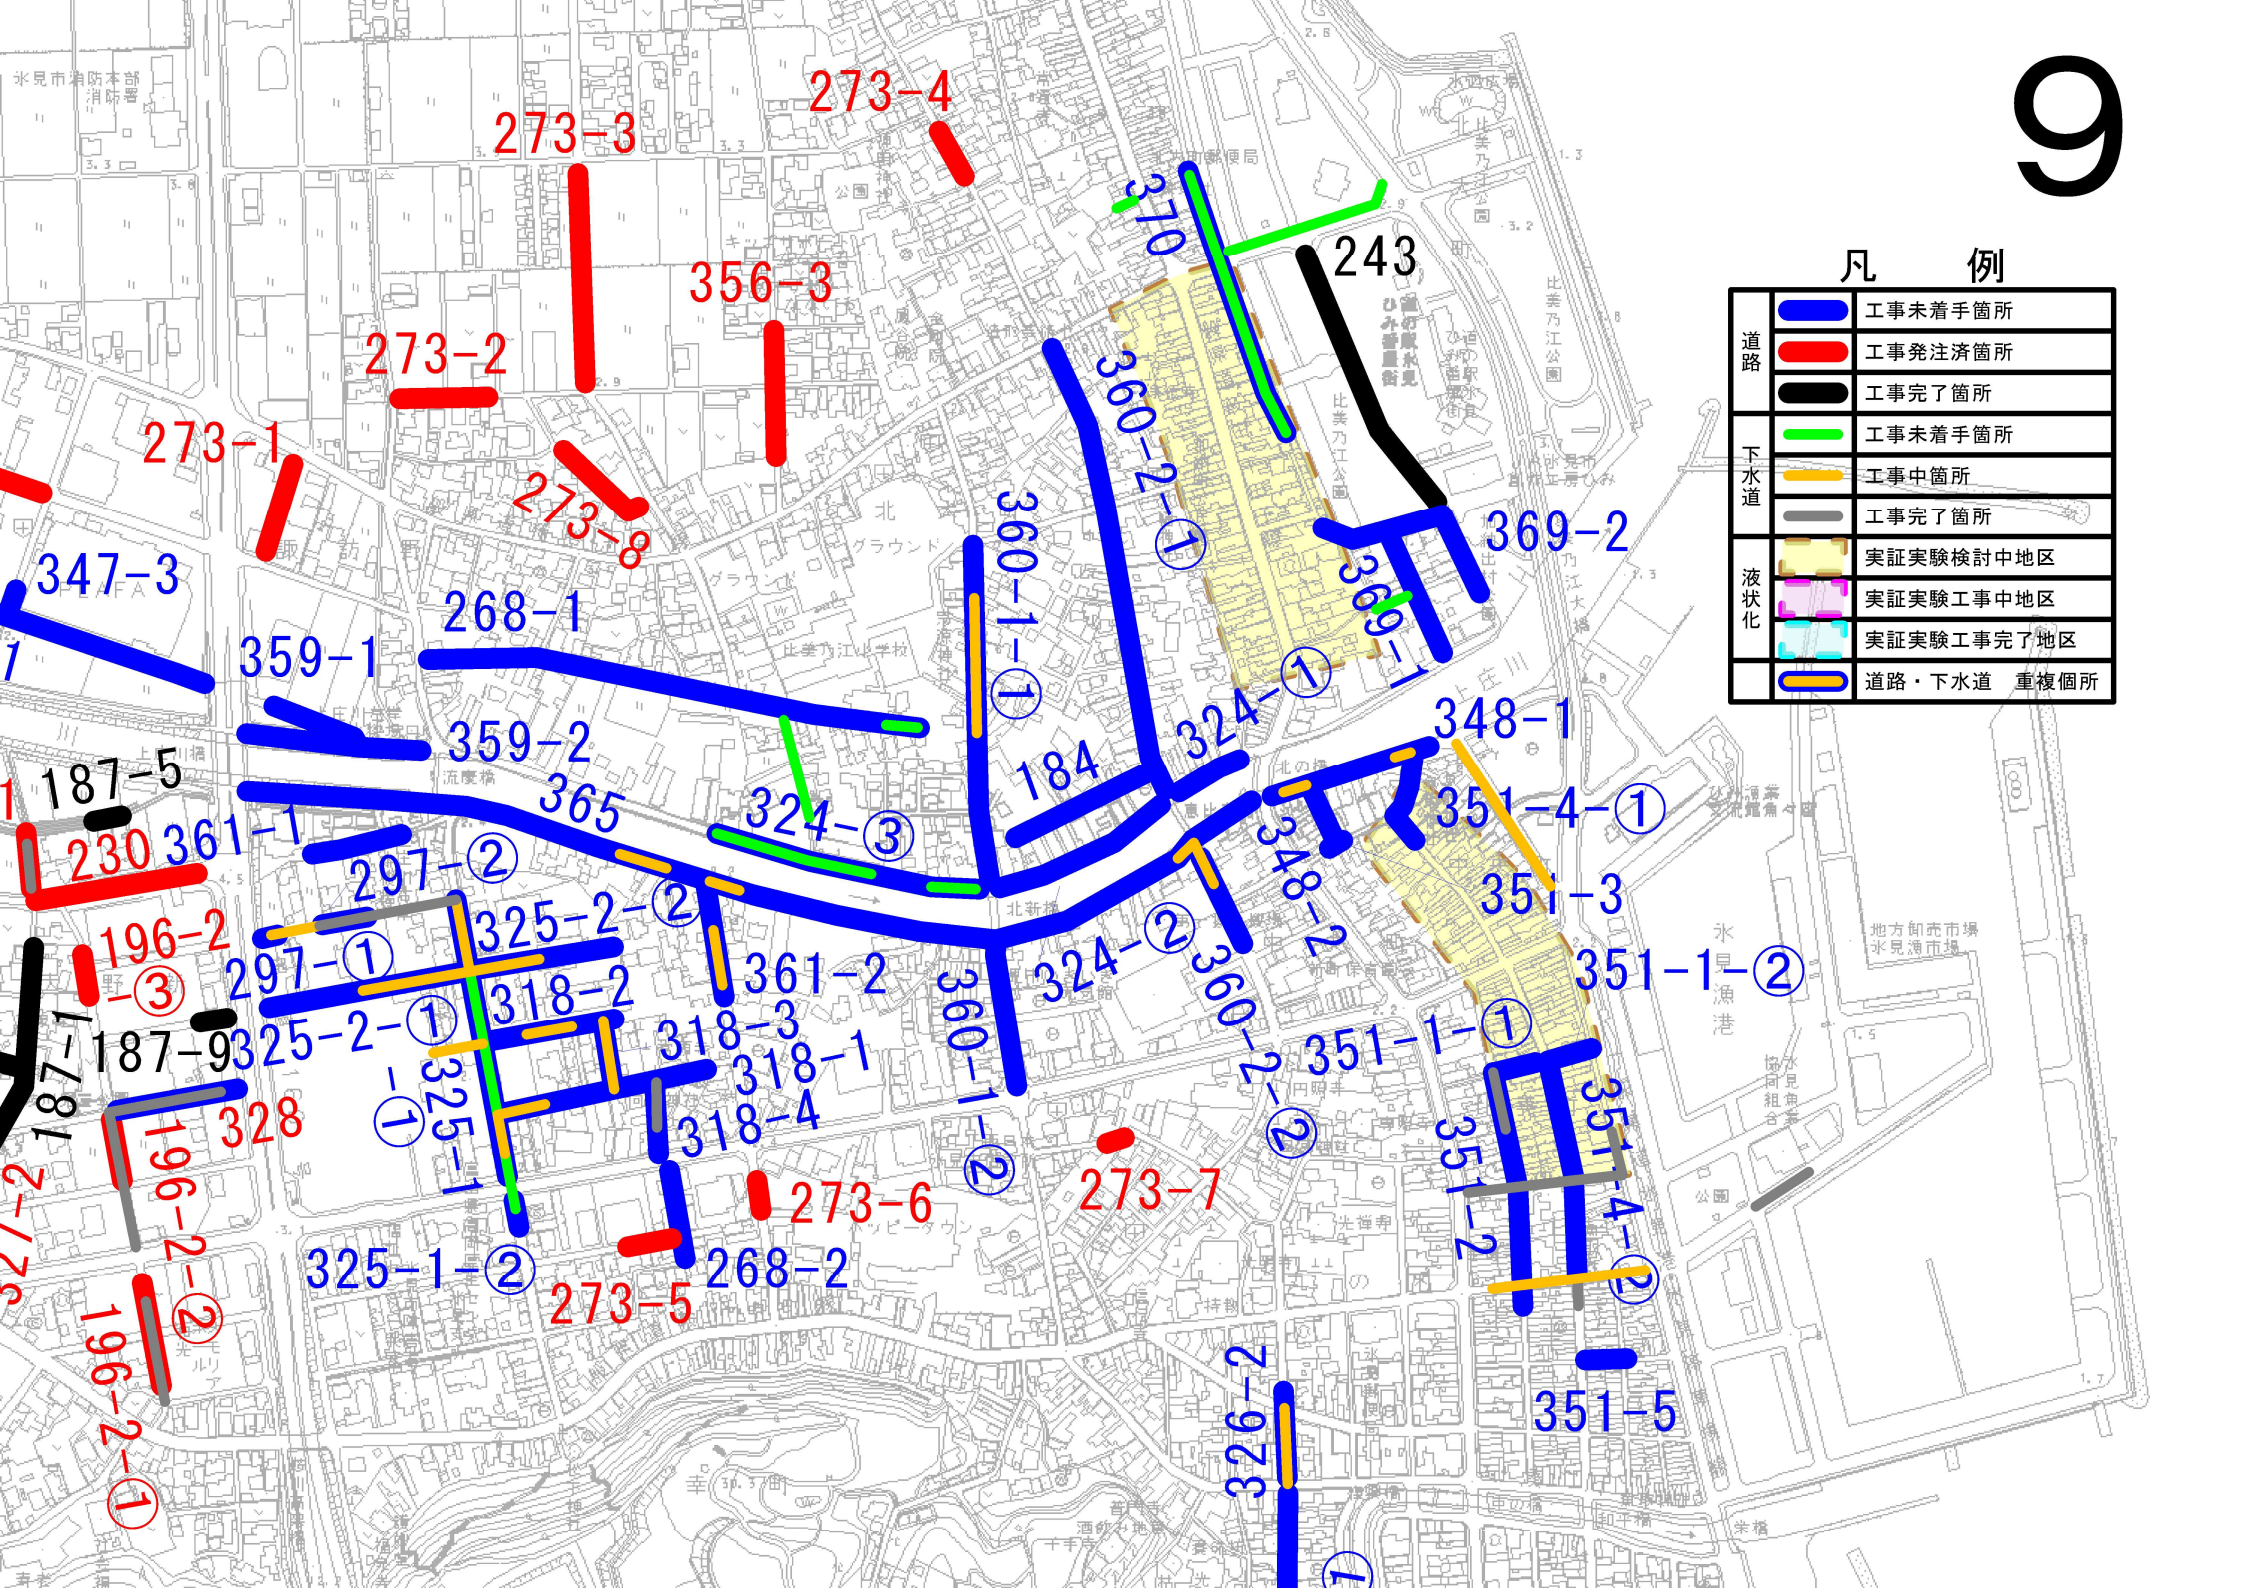
9
凡　例
道路
工事未着手箇所
工事発注済箇所
工事完了箇所
下水道
工事未着手箇所
工事中箇所
工事完了箇所
液状化
実証実験検討中地区
実証実験工事中地区
実証実験工事完了地区
道路・下水道　重複個所
273-4
273-3
356-3
273-2
273-1
273-8
347-3
268-1
359-1
359-2
365
187-5
230
361-1
297-②
325-2-②
196-2-③
297-①
318-2
361-2
187-9
325-2-①
318-3
318-1
318-4
328
325-1-①
196-2-②
196-2-①
325-1-②
273-5
268-2
273-6
273-7
370
243
360-2-①
360-1-①
369-2
369-1
184
324-①
324-③
348-1
351-4-①
348-2
351-3
324-②
360-1-②
360-2-②
351-1-②
351-1-①
351-2
351-4-②
351-5
326-2