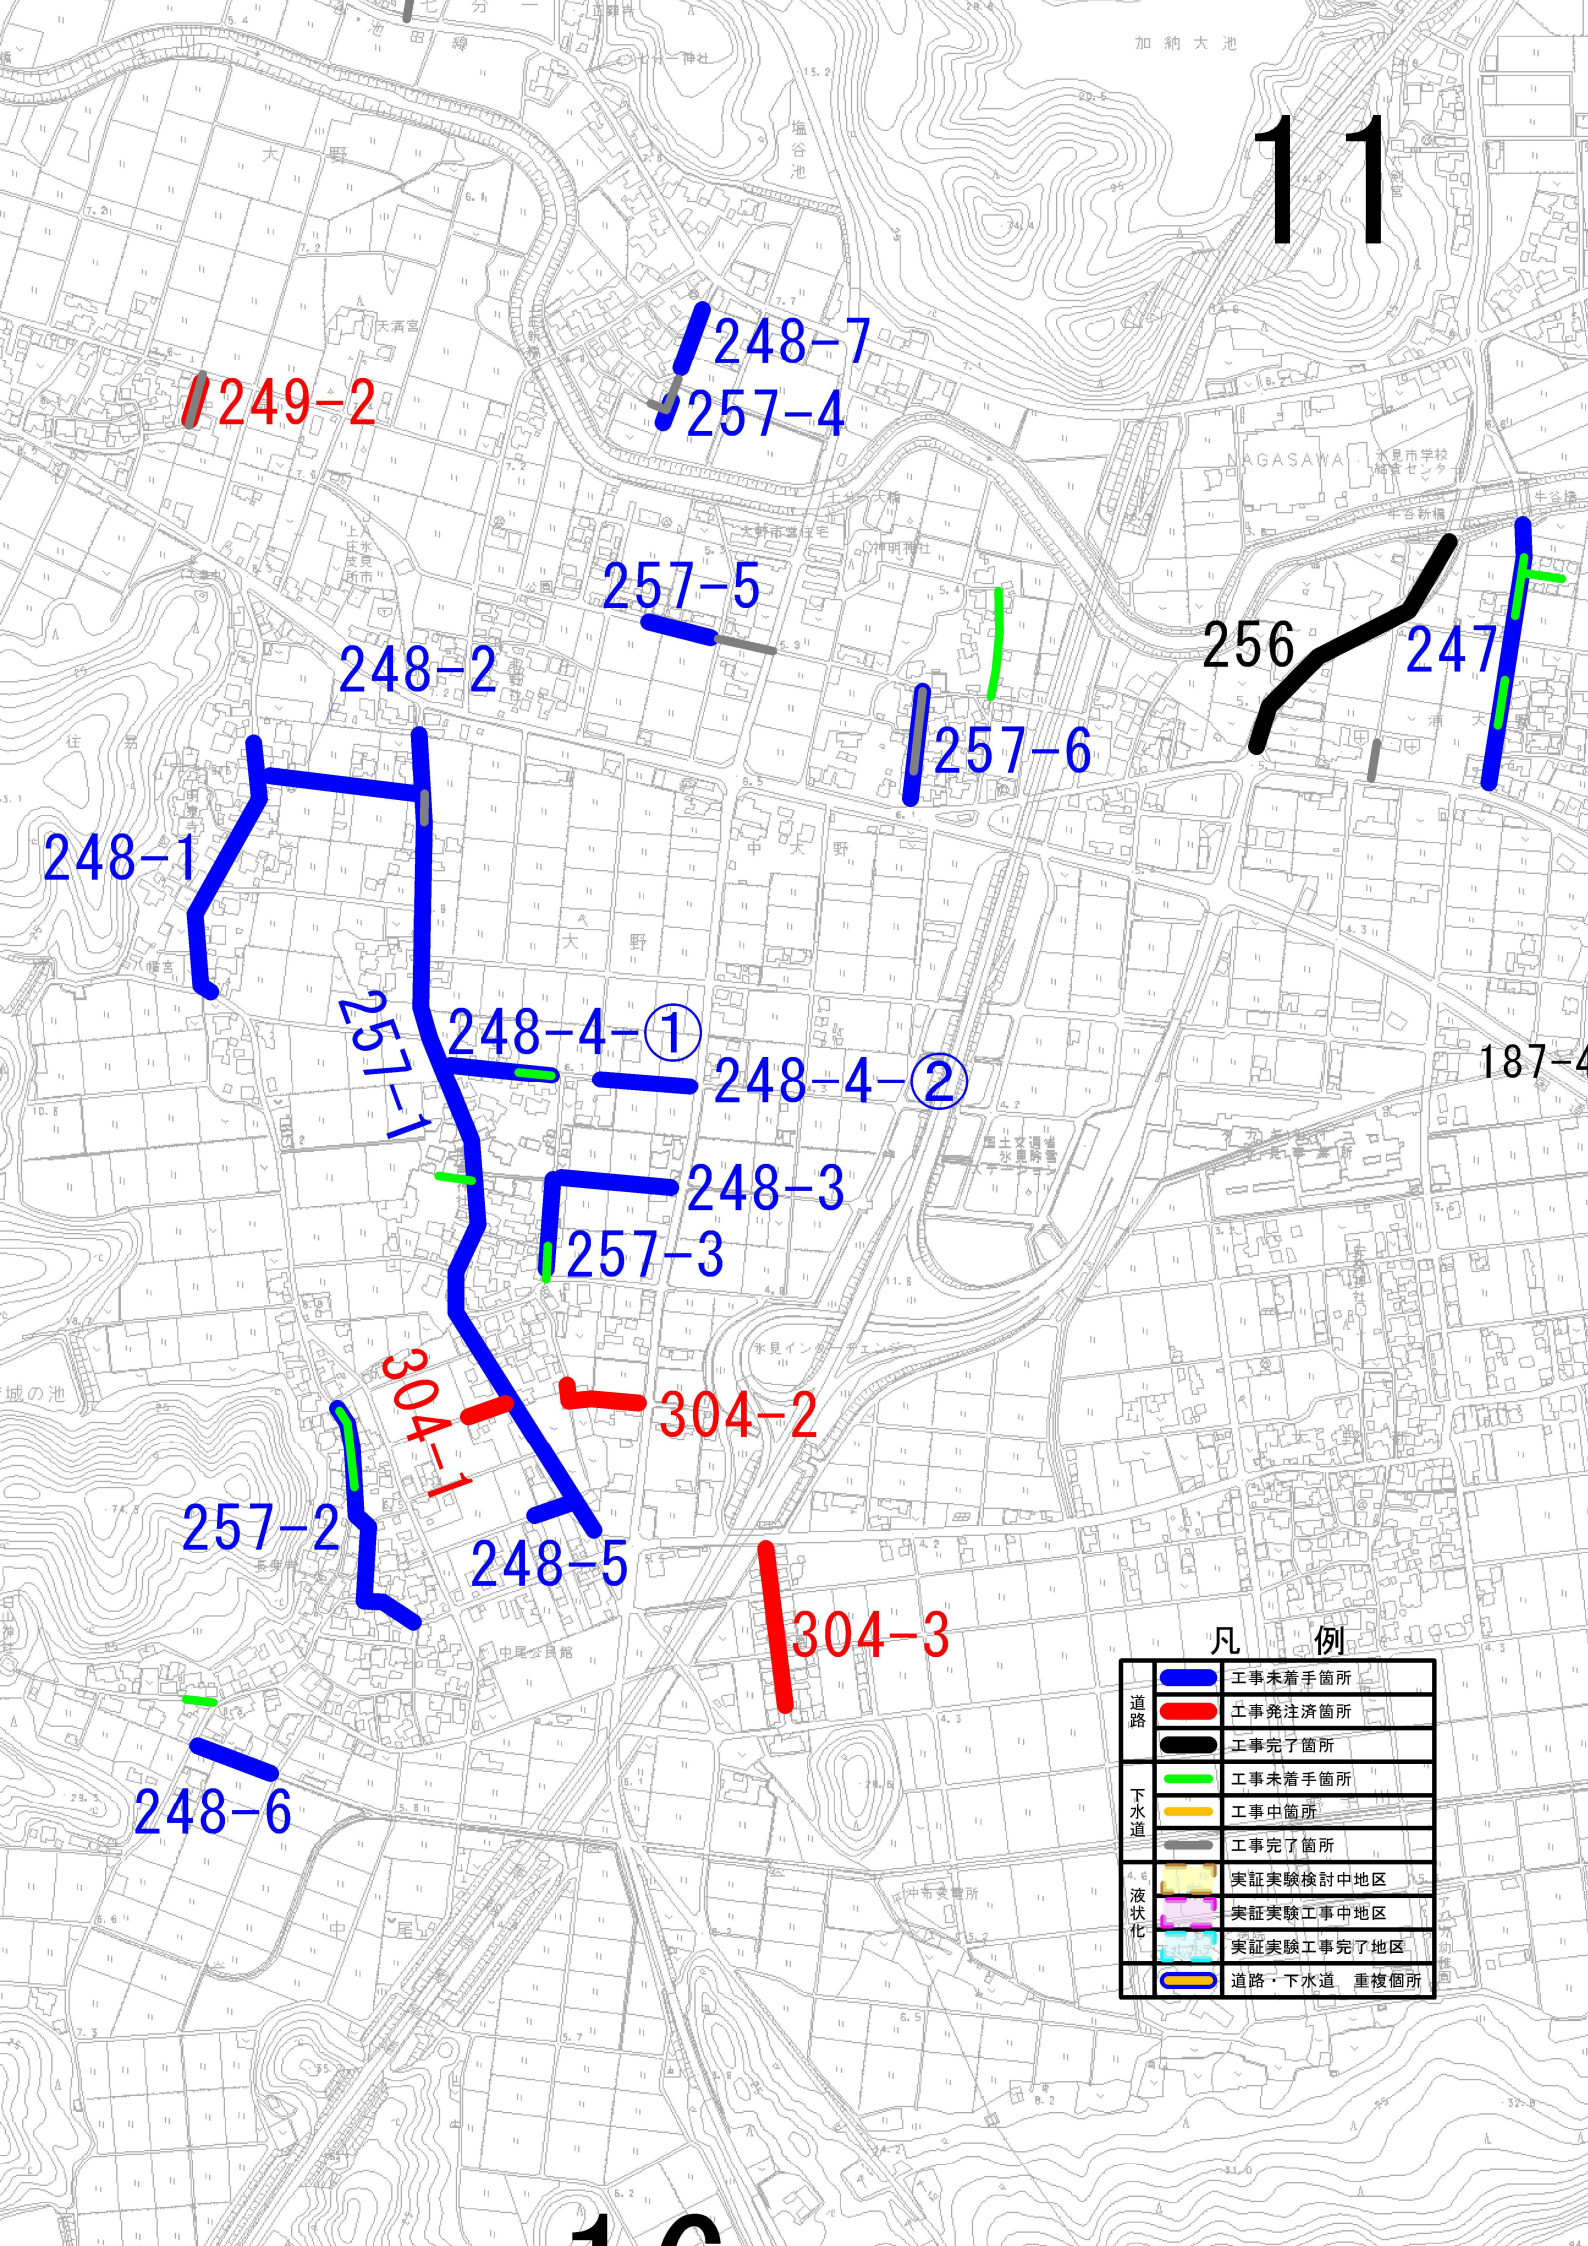
11
248-7
257-4
249-2
257-5
248-2
256
247
257-6
248-1
257-1
248-4-①
248-4-②
187-4
248-3
257-3
304-1
304-2
257-2
248-5
304-3
248-6
凡　例
道路
工事未着手箇所
工事発注済箇所
工事完了箇所
下水道
工事未着手箇所
工事中箇所
工事完了箇所
液状化
実証実験検討中地区
実証実験工事中地区
実証実験工事完了地区
道路・下水道　重複個所