13

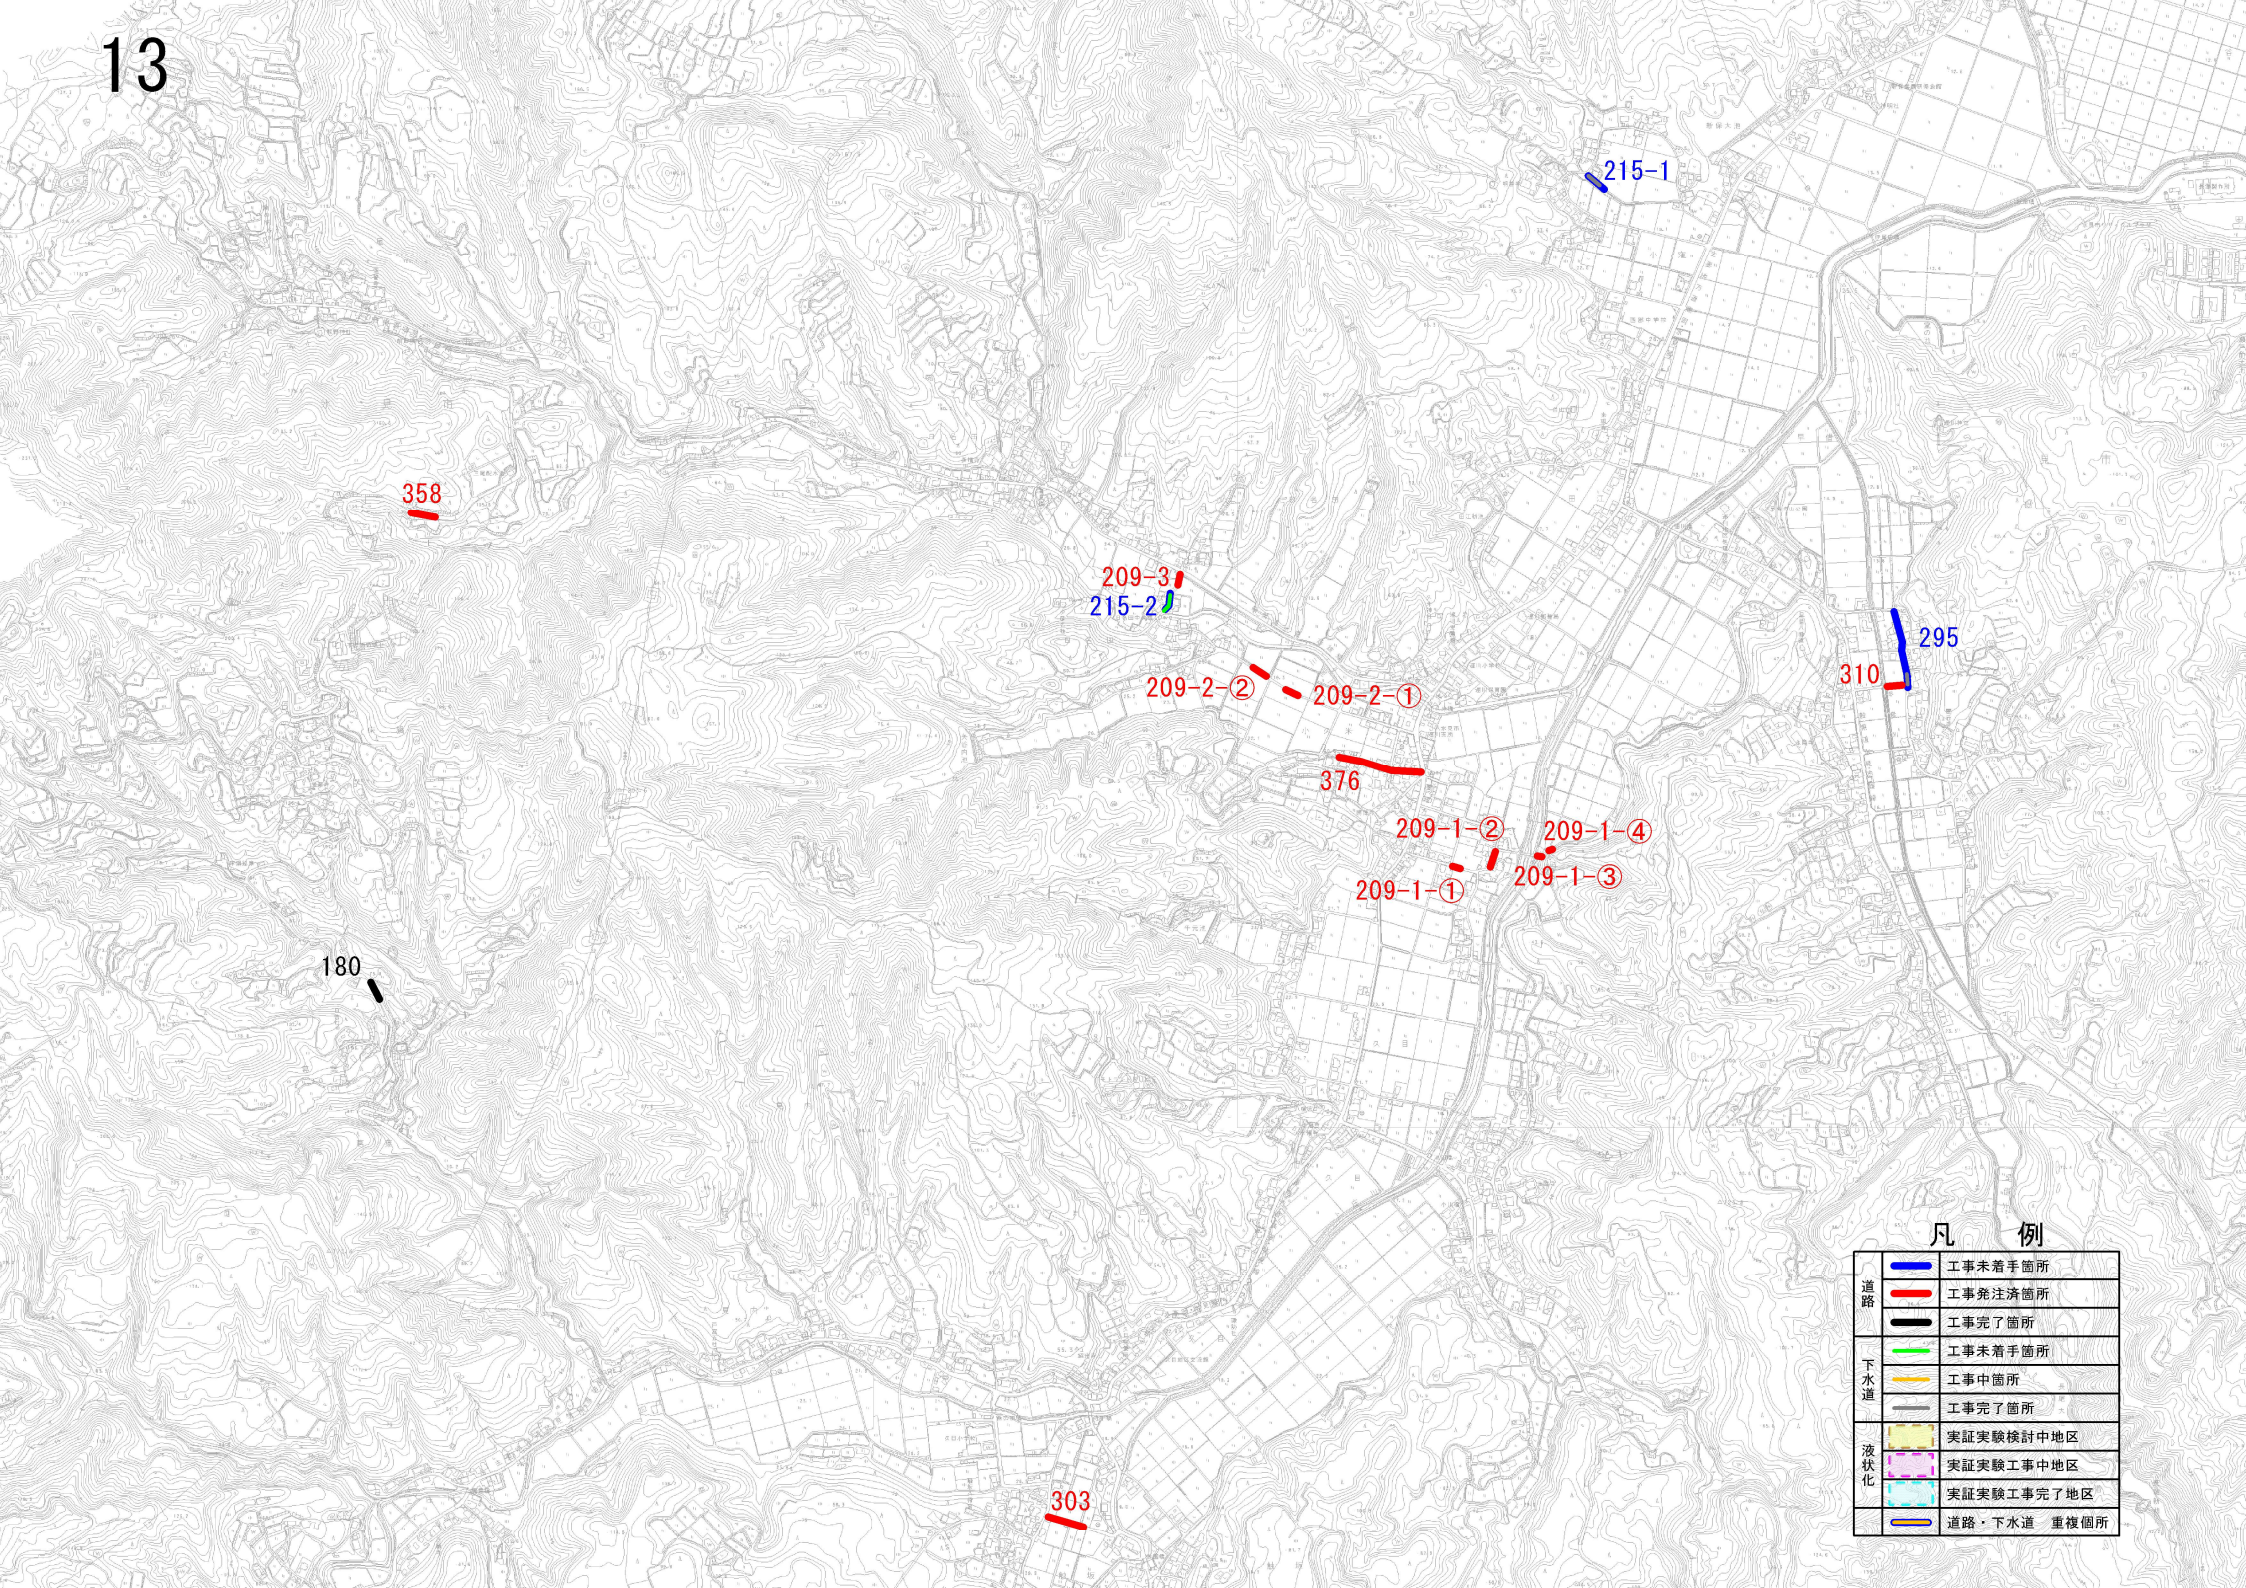
215-1
358
209-3
215-2
295
310
209-2-②
209-2-①
376
209-1-②
209-1-④
209-1-①
209-1-③
180
303
凡　例
道路
工事未着手箇所
工事発注済箇所
工事完了箇所
下水道
工事未着手箇所
工事中箇所
工事完了箇所
液状化
実証実験検討中地区
実証実験工事中地区
実証実験工事完了地区
道路・下水道　重複個所