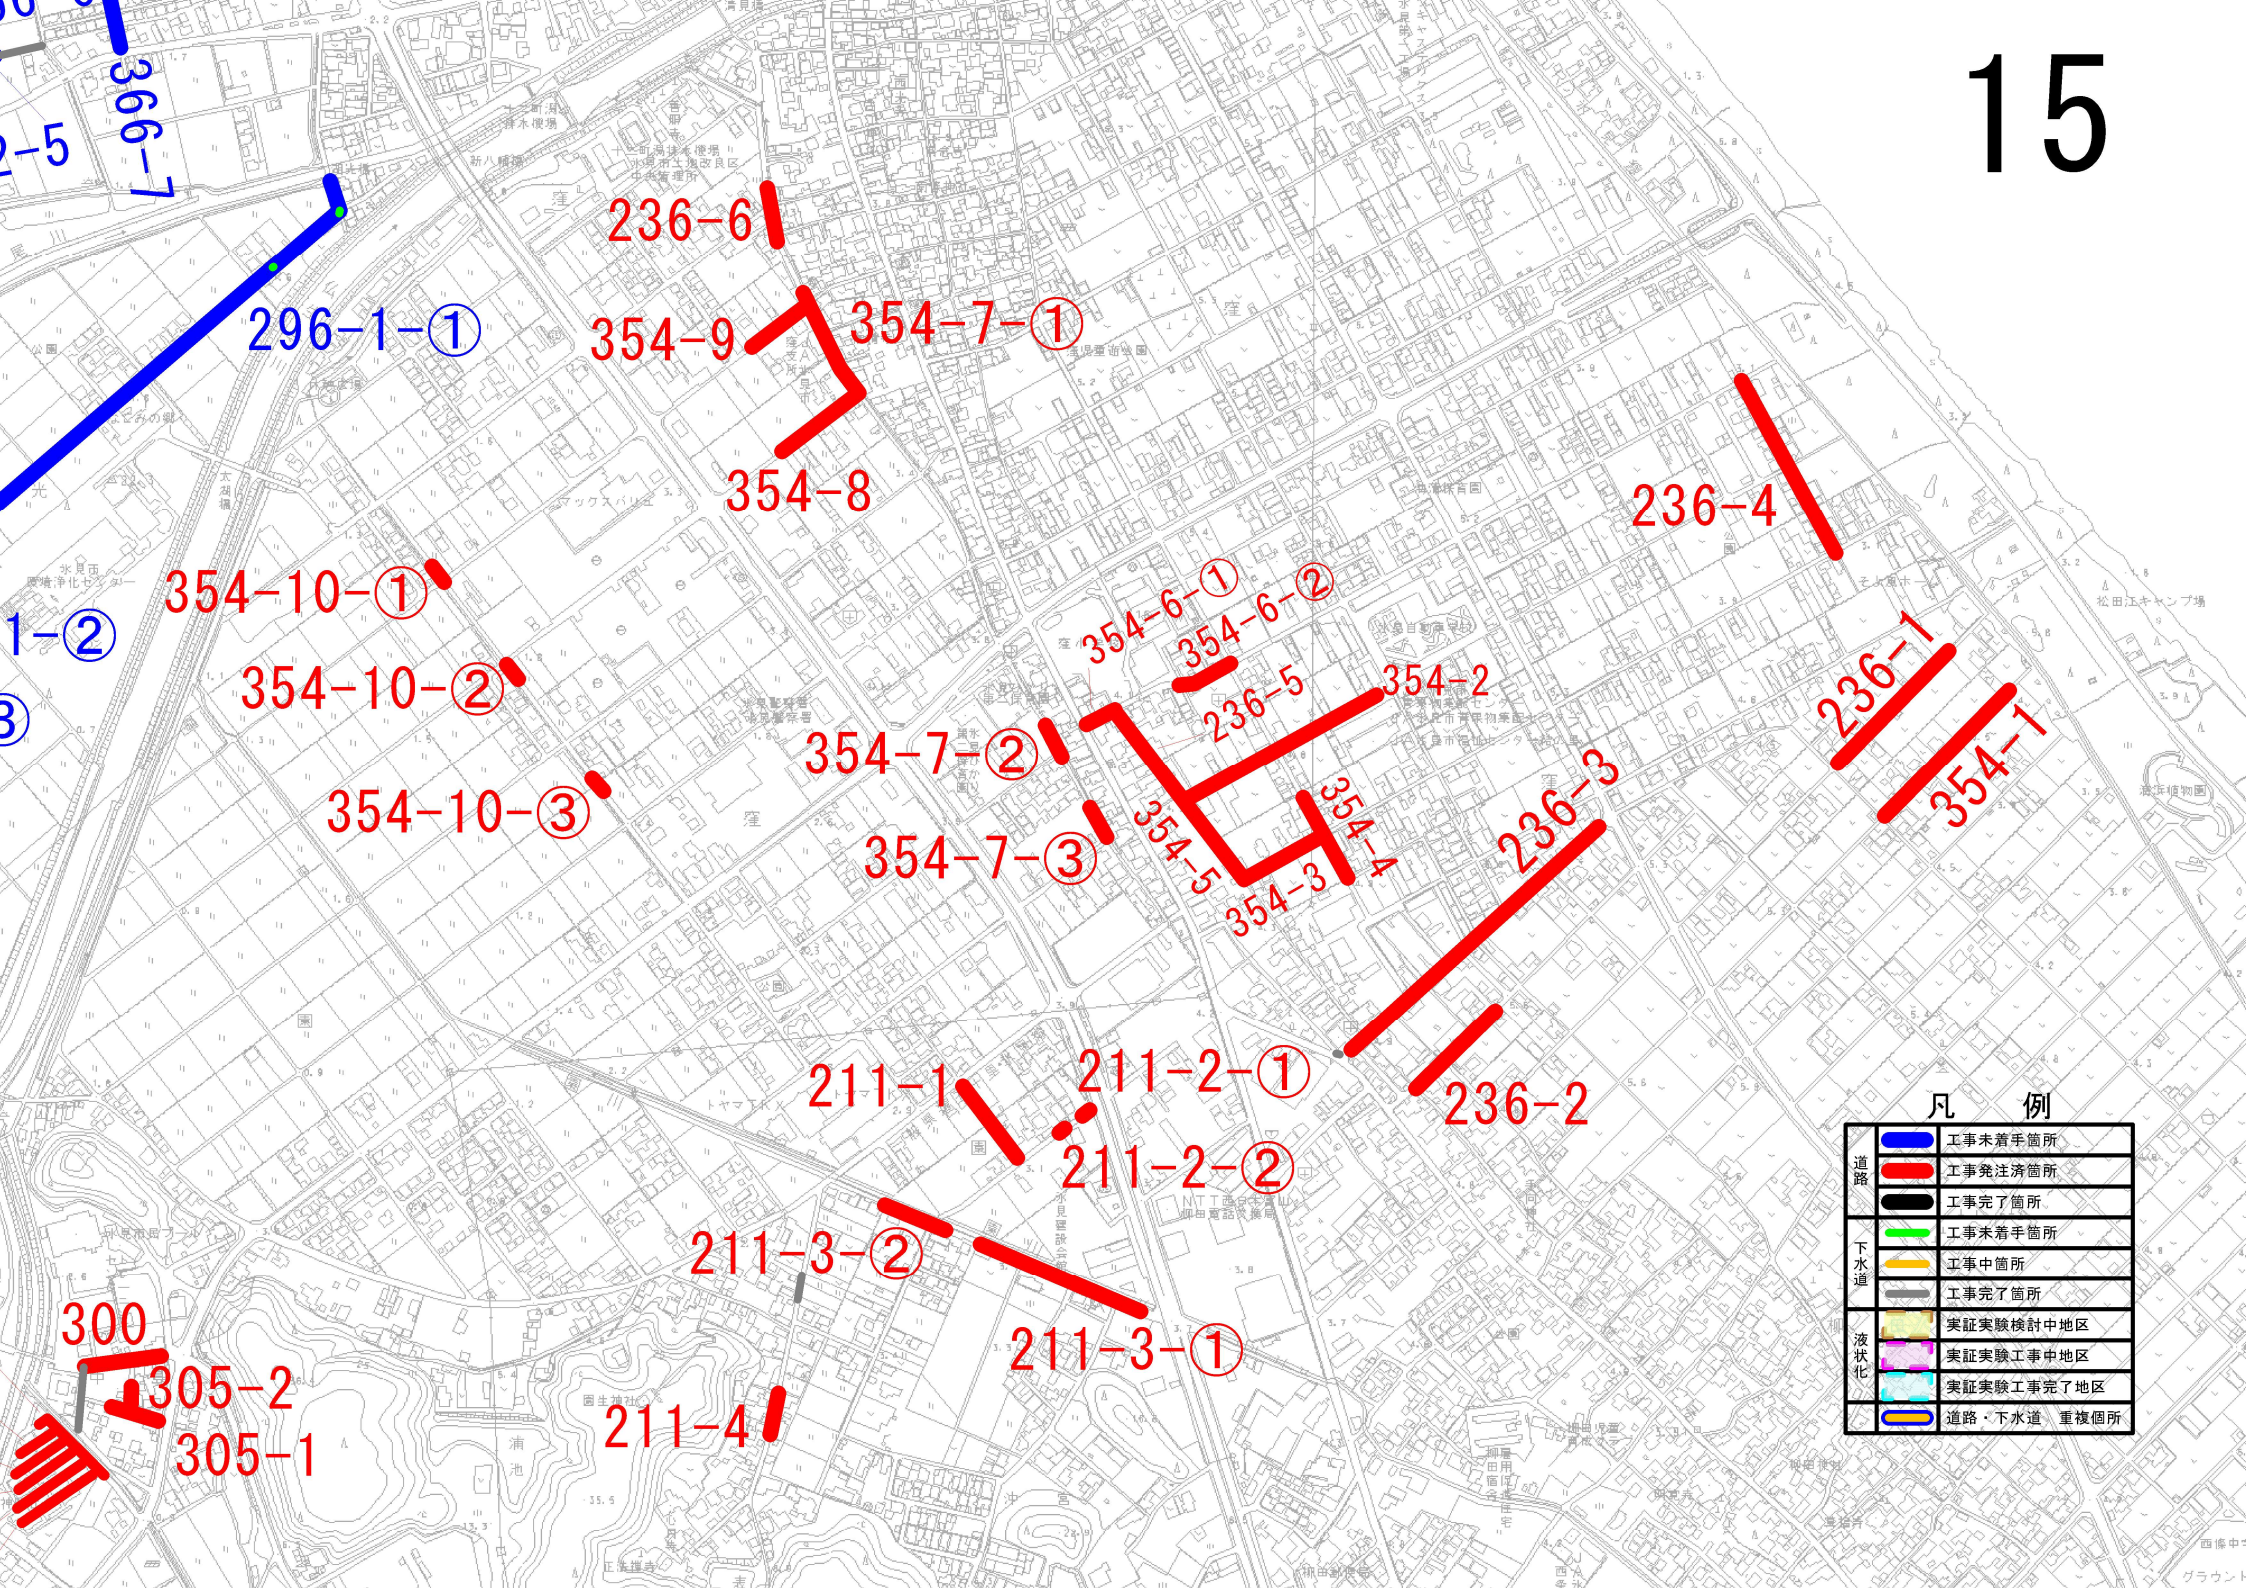
15
366-7
296-1-①
236-6
354-9
354-7-①
354-8
354-10-①
354-10-②
354-10-③
354-6-①
354-6-②
236-5
354-2
354-7-②
354-7-③
354-5
354-4
354-3
236-3
236-4
236-1
354-1
211-1
211-2-①
211-2-②
236-2
211-3-②
211-3-①
211-4
300
305-2
305-1
凡　例
道路
工事未着手箇所
工事発注済箇所
工事完了箇所
下水道
工事未着手箇所
工事中箇所
工事完了箇所
液状化
実証実験検討中地区
実証実験工事中地区
実証実験工事完了地区
道路・下水道　重複個所