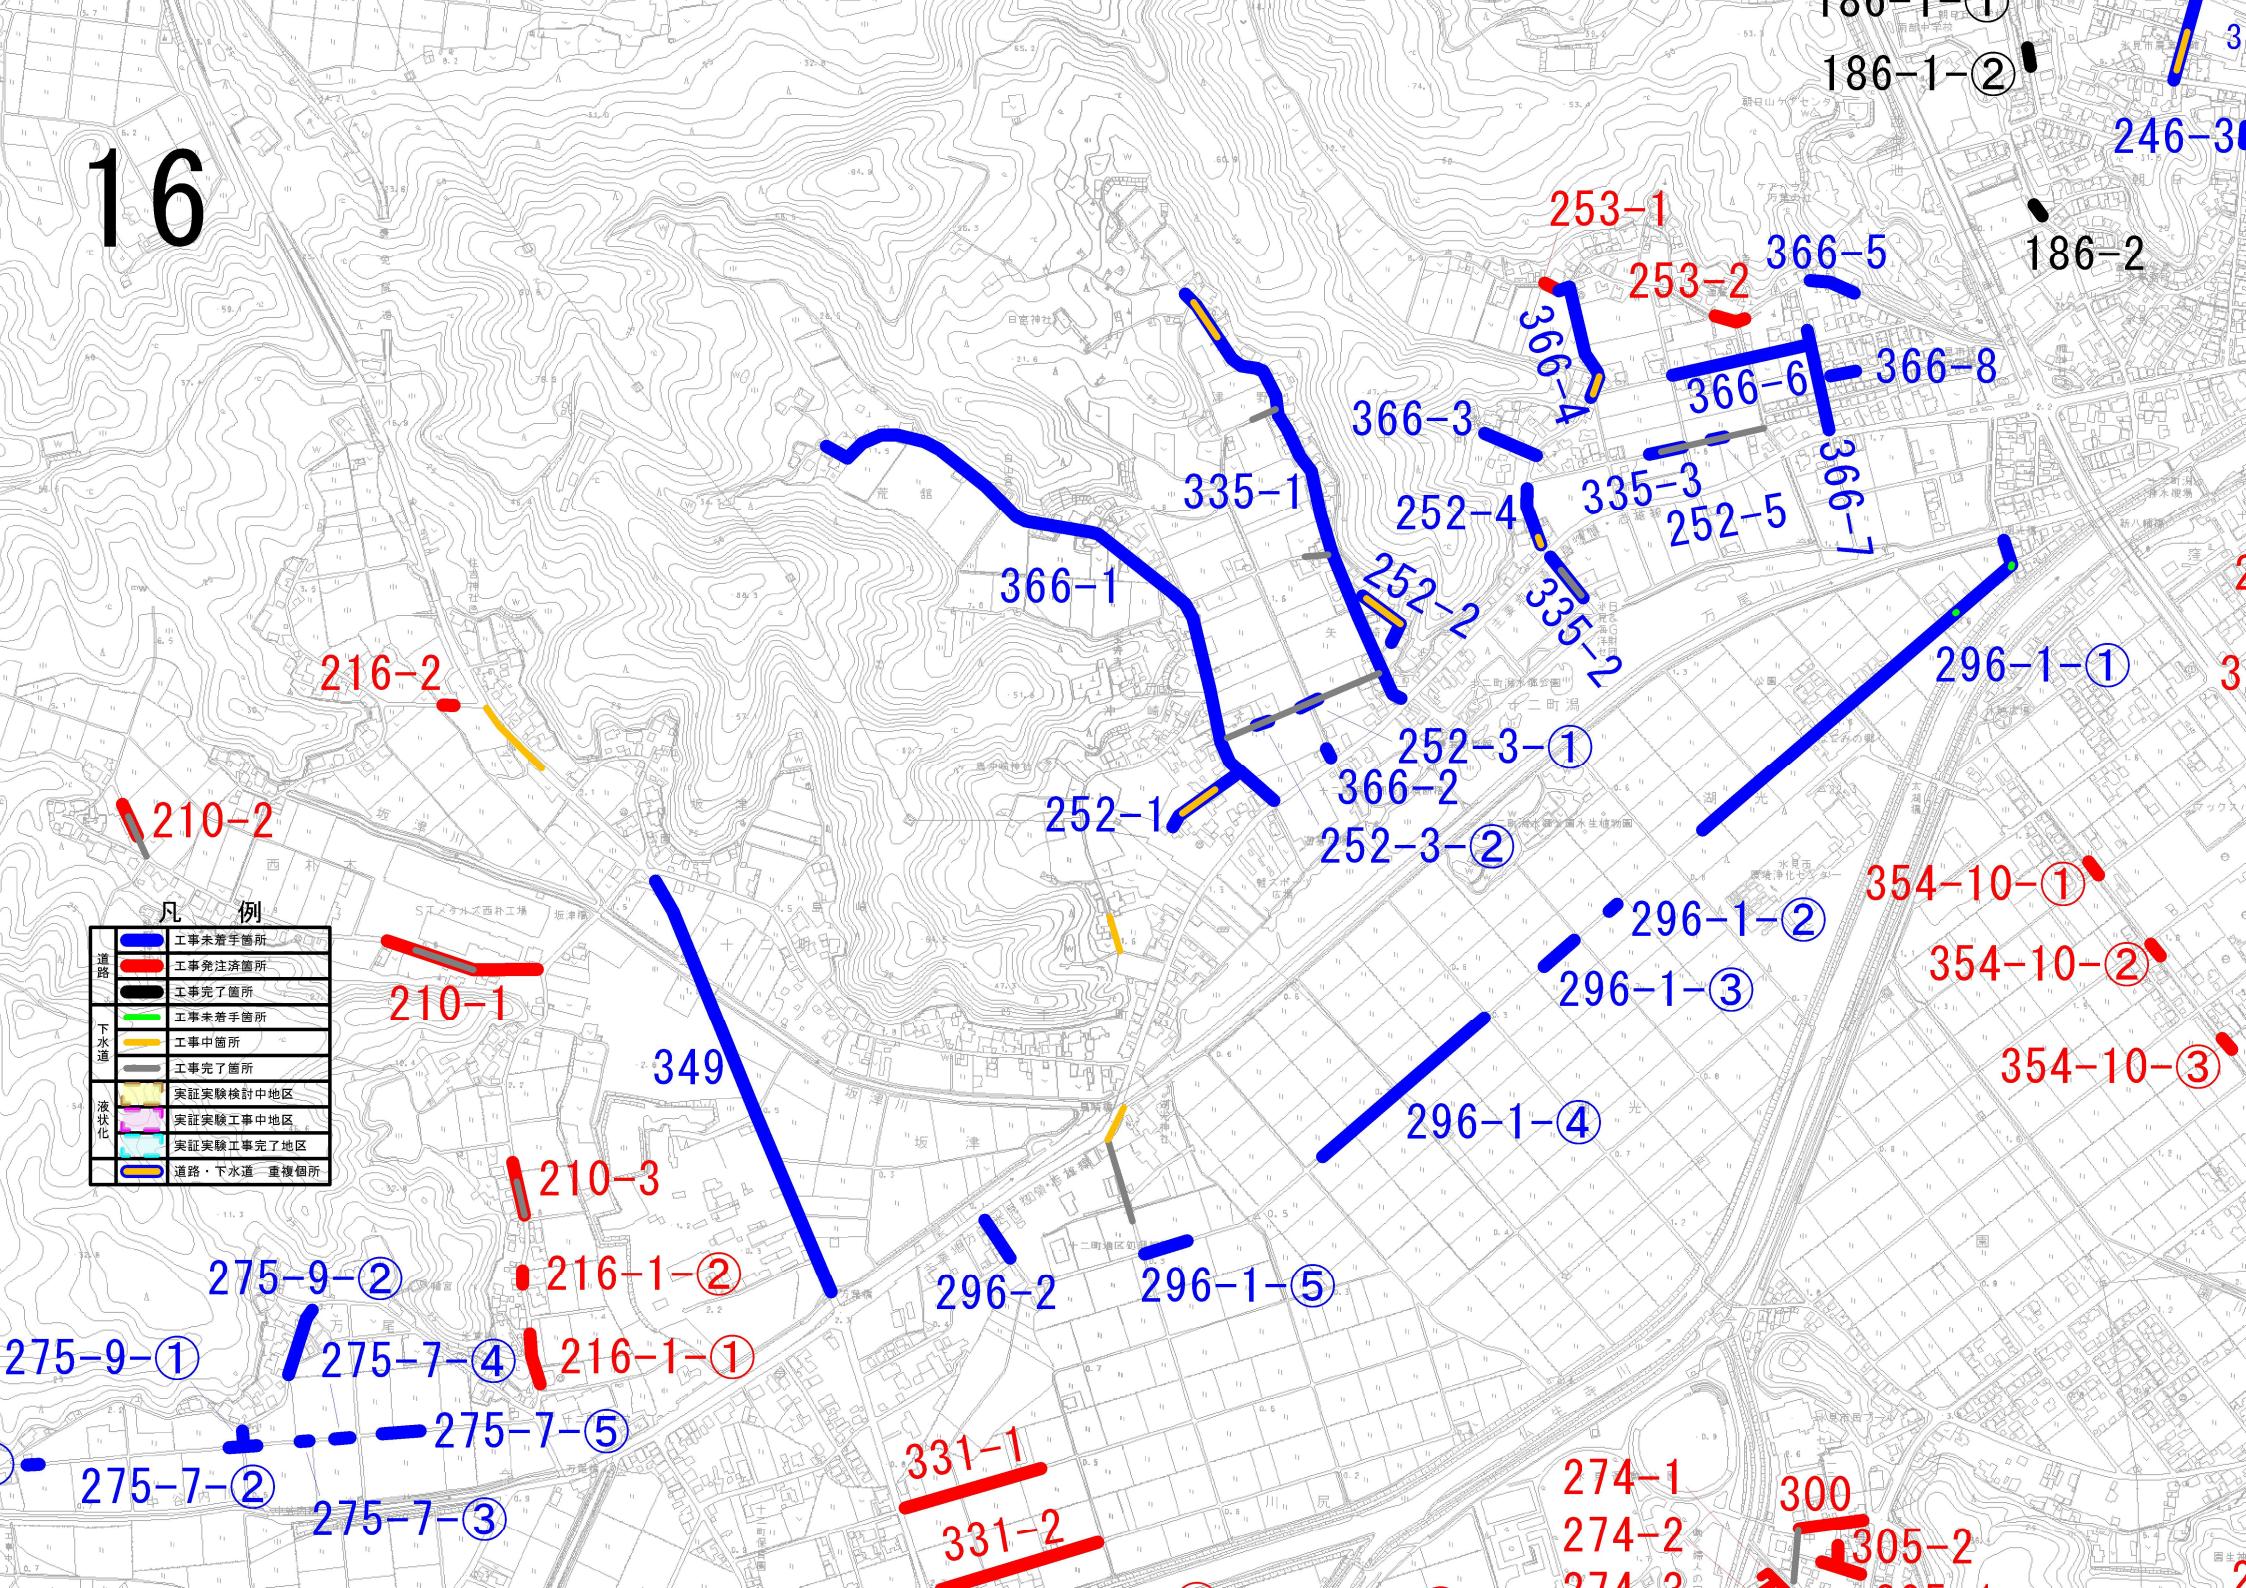
16
凡　例
道路
工事未着手箇所
工事発注済箇所
工事完了箇所
下水道
工事未着手箇所
工事中箇所
工事完了箇所
液状化
実証実験検討中地区
実証実験工事中地区
実証実験工事完了地区
道路・下水道　重複個所
253-1
253-2
366-5
366-4
366-6
366-8
366-3
366-7
335-3
252-4
252-5
335-1
252-2
335-2
366-1
252-3-①
366-2
252-1
252-3-②
296-1-①
296-1-②
296-1-③
296-1-④
296-1-⑤
354-10-①
354-10-②
354-10-③
186-1-①
186-1-②
186-2
246-3
216-2
210-2
210-1
349
210-3
216-1-②
216-1-①
275-9-②
275-9-①
275-7-④
275-7-⑤
275-7-②
275-7-③
296-2
331-1
331-2
274-1
274-2
300
305-2