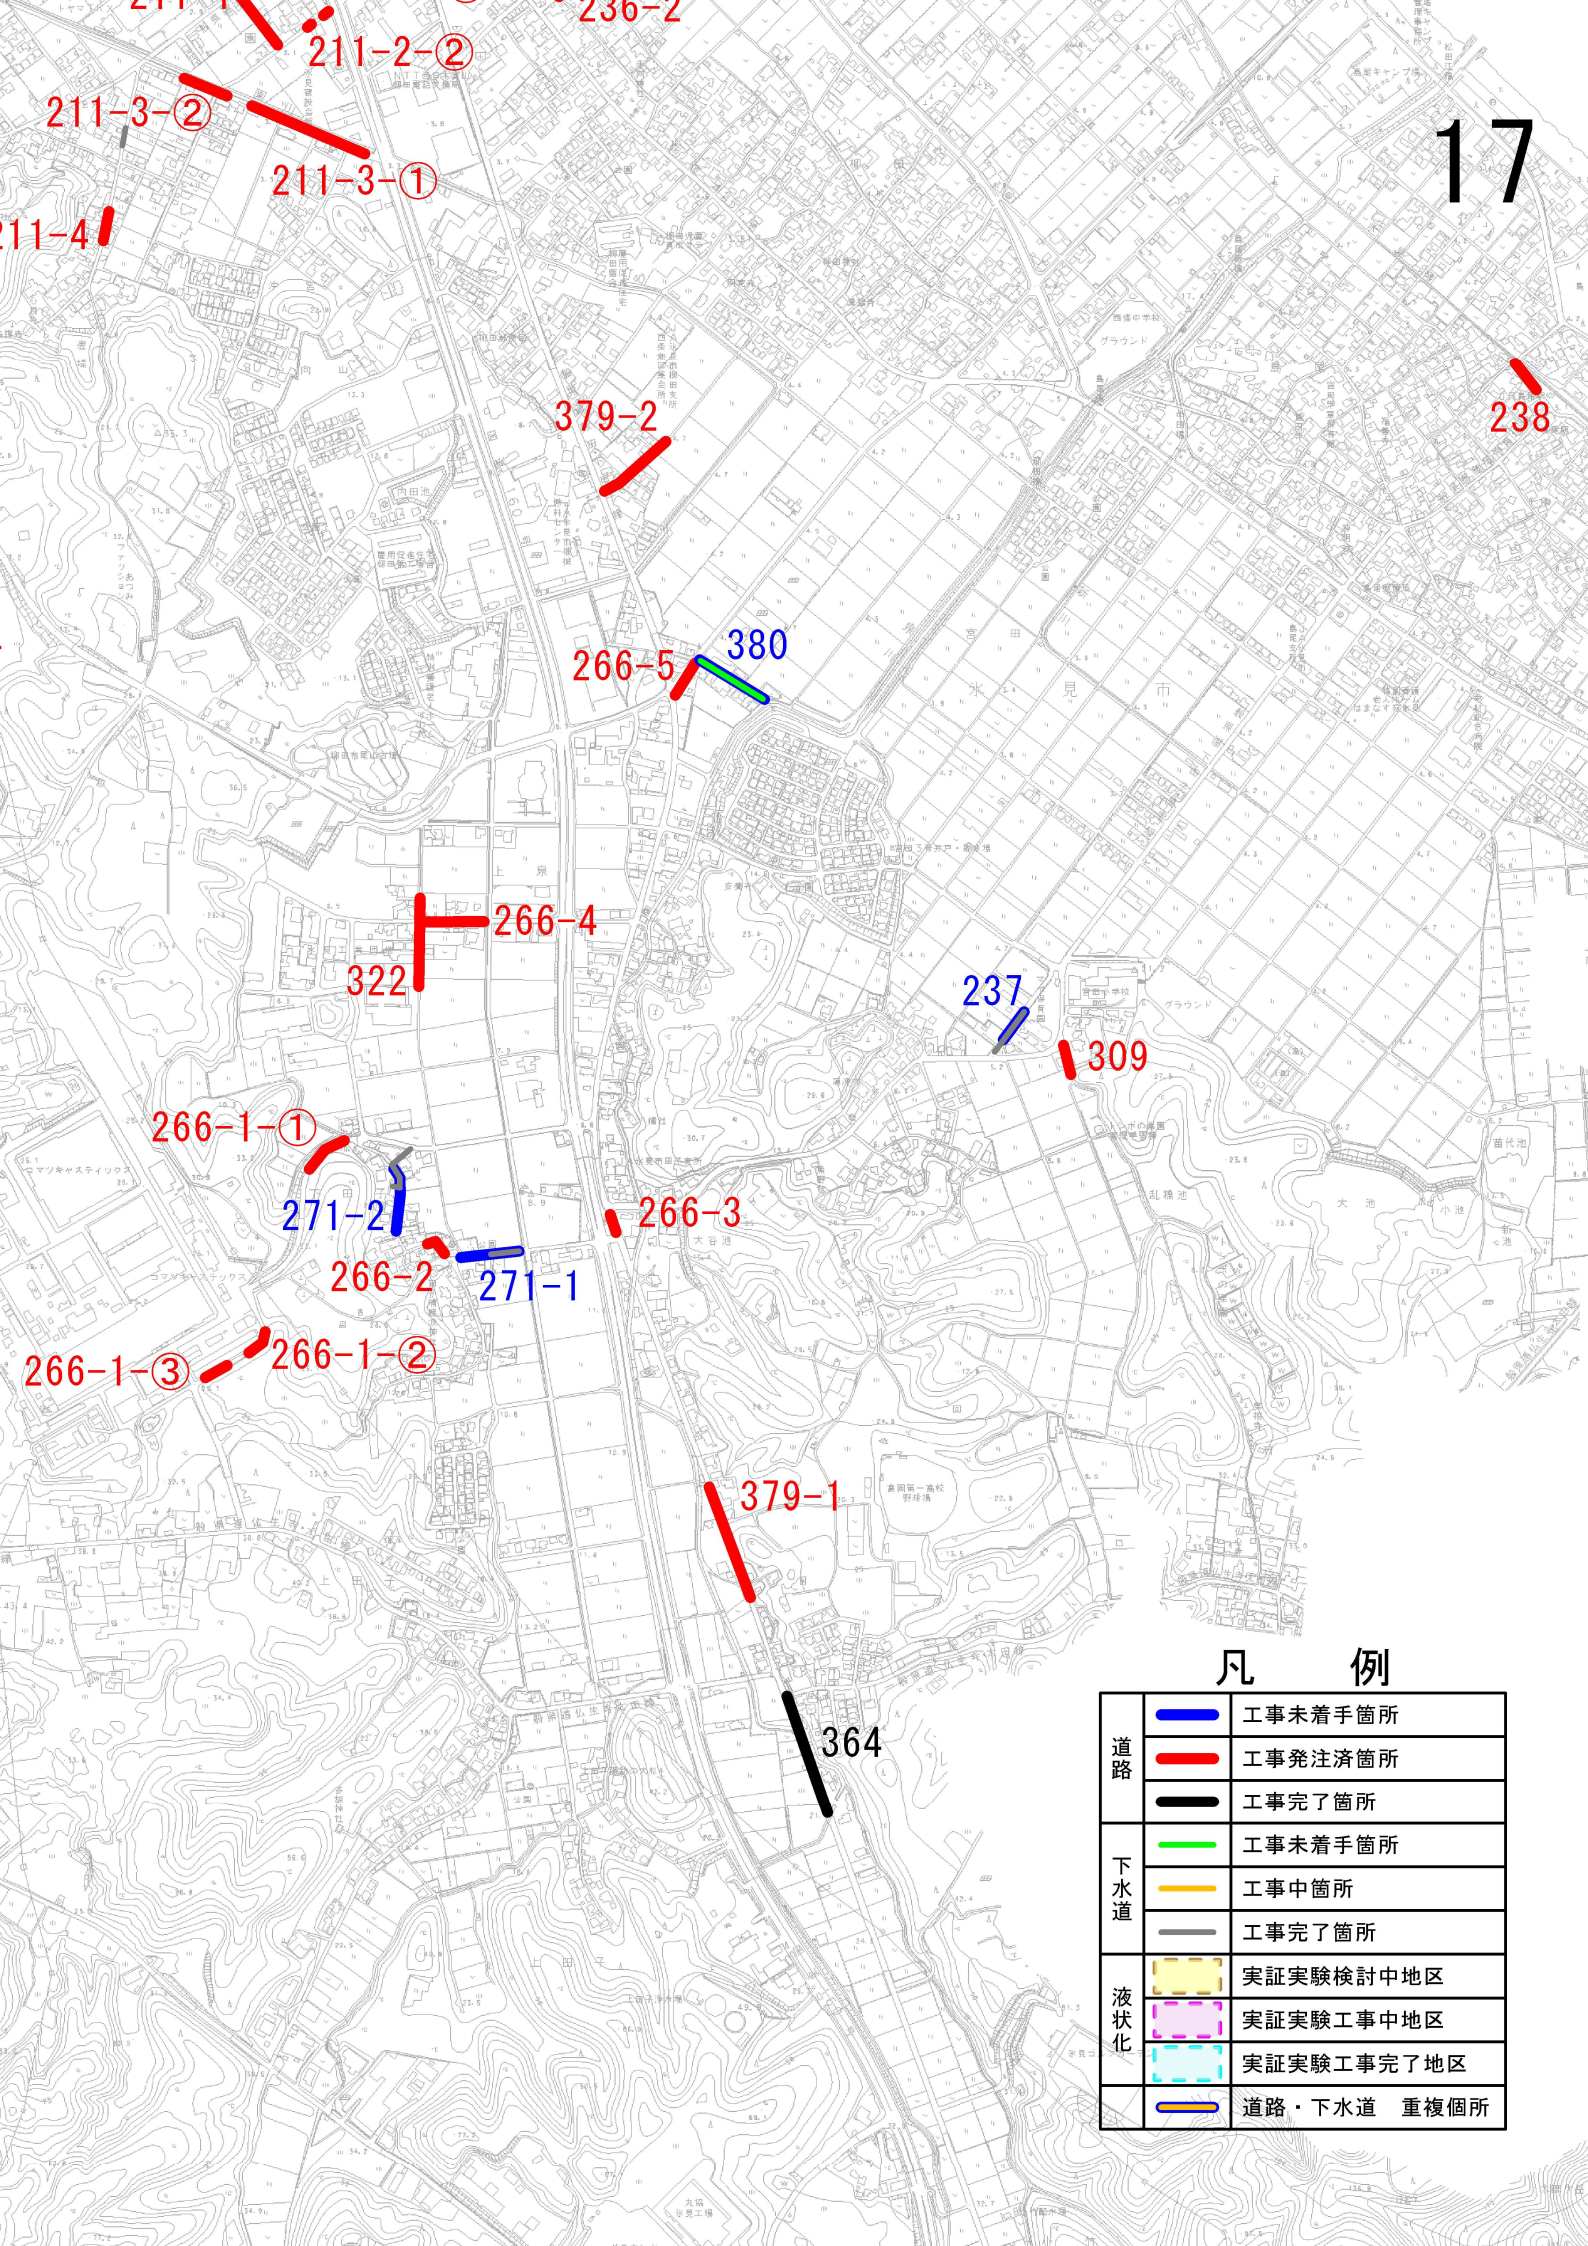
17
211-2-②
211-3-②
211-3-①
211-4
379-2
238
266-5
380
266-4
322
237
309
266-1-①
271-2
266-3
266-2
271-1
266-1-③
266-1-②
379-1
364
凡　例
道路
工事未着手箇所
工事発注済箇所
工事完了箇所
下水道
工事未着手箇所
工事中箇所
工事完了箇所
液状化
実証実験検討中地区
実証実験工事中地区
実証実験工事完了地区
道路・下水道　重複個所