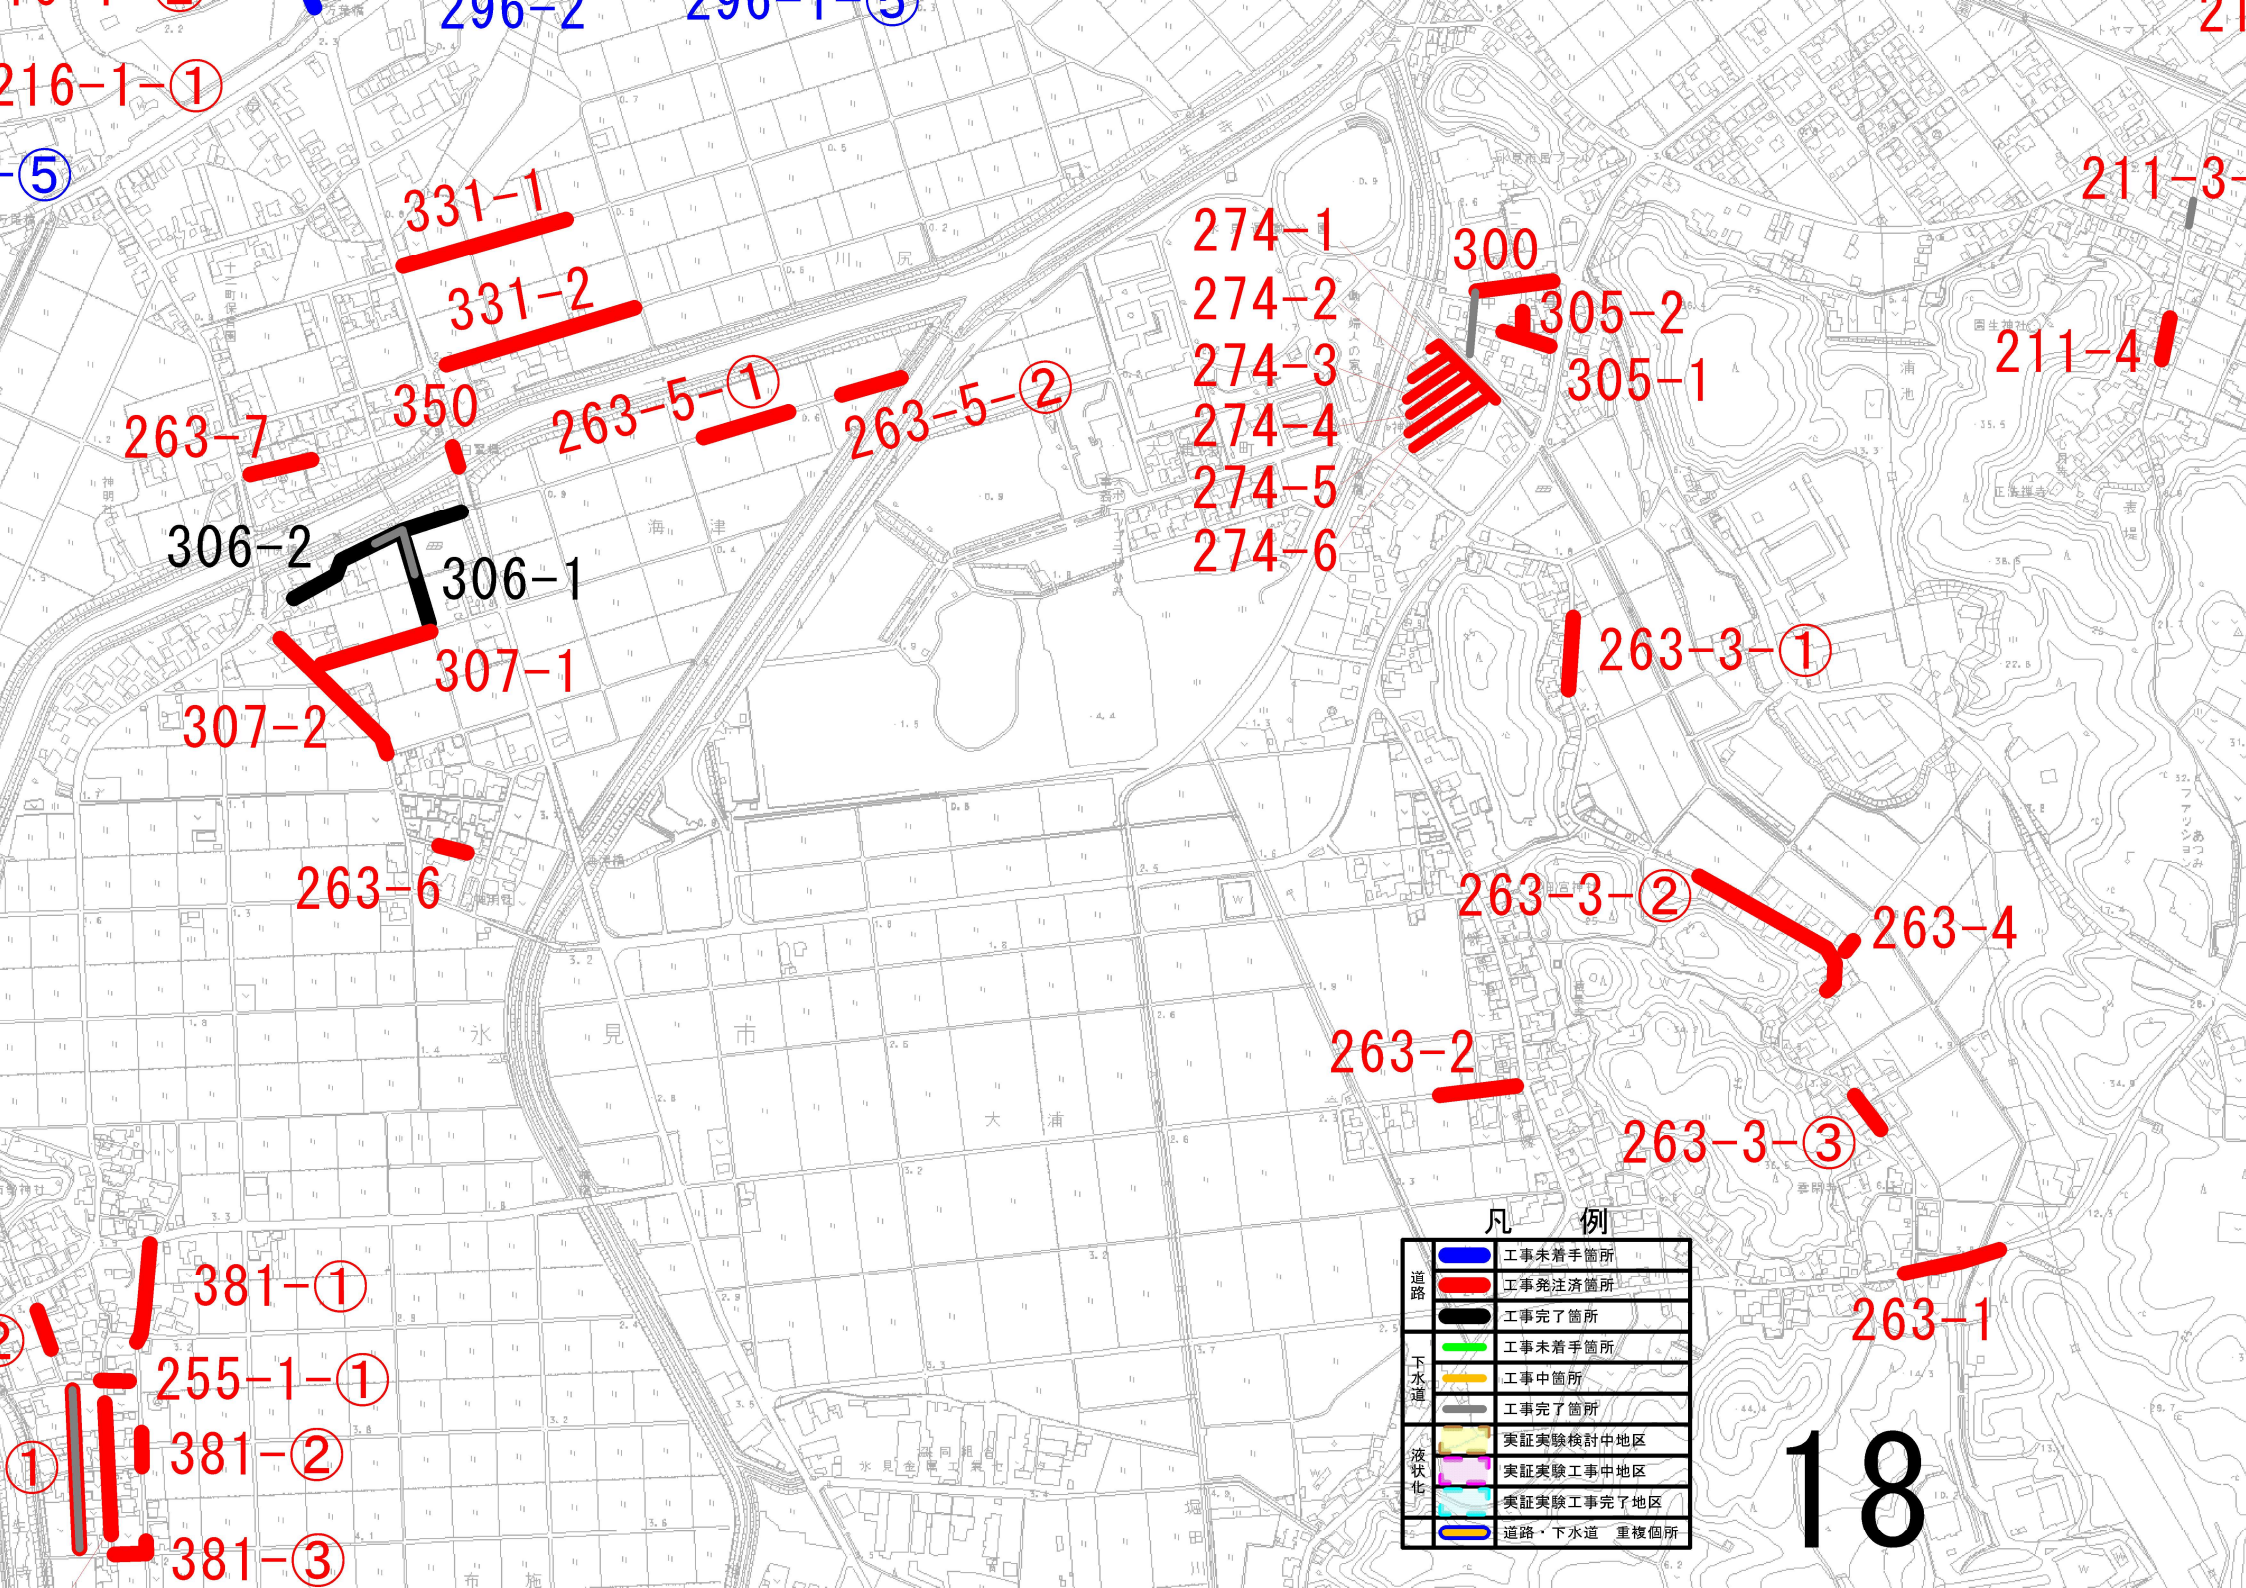
296-2
296-1-⑤
216-1-①
-⑤
331-1
331-2
350
263-7
263-5-①
263-5-②
274-1
274-2
274-3
274-4
274-5
274-6
300
305-2
305-1
211-3-
211-4
306-2
306-1
307-1
307-2
263-6
263-3-①
263-3-②
263-4
263-2
263-3-③
263-1
381-①
255-1-①
381-②
381-③
凡　例
道路
工事未着手箇所
工事発注済箇所
工事完了箇所
下水道
工事未着手箇所
工事中箇所
工事完了箇所
液状化
実証実験検討中地区
実証実験工事中地区
実証実験工事完了地区
道路・下水道　重複個所
18