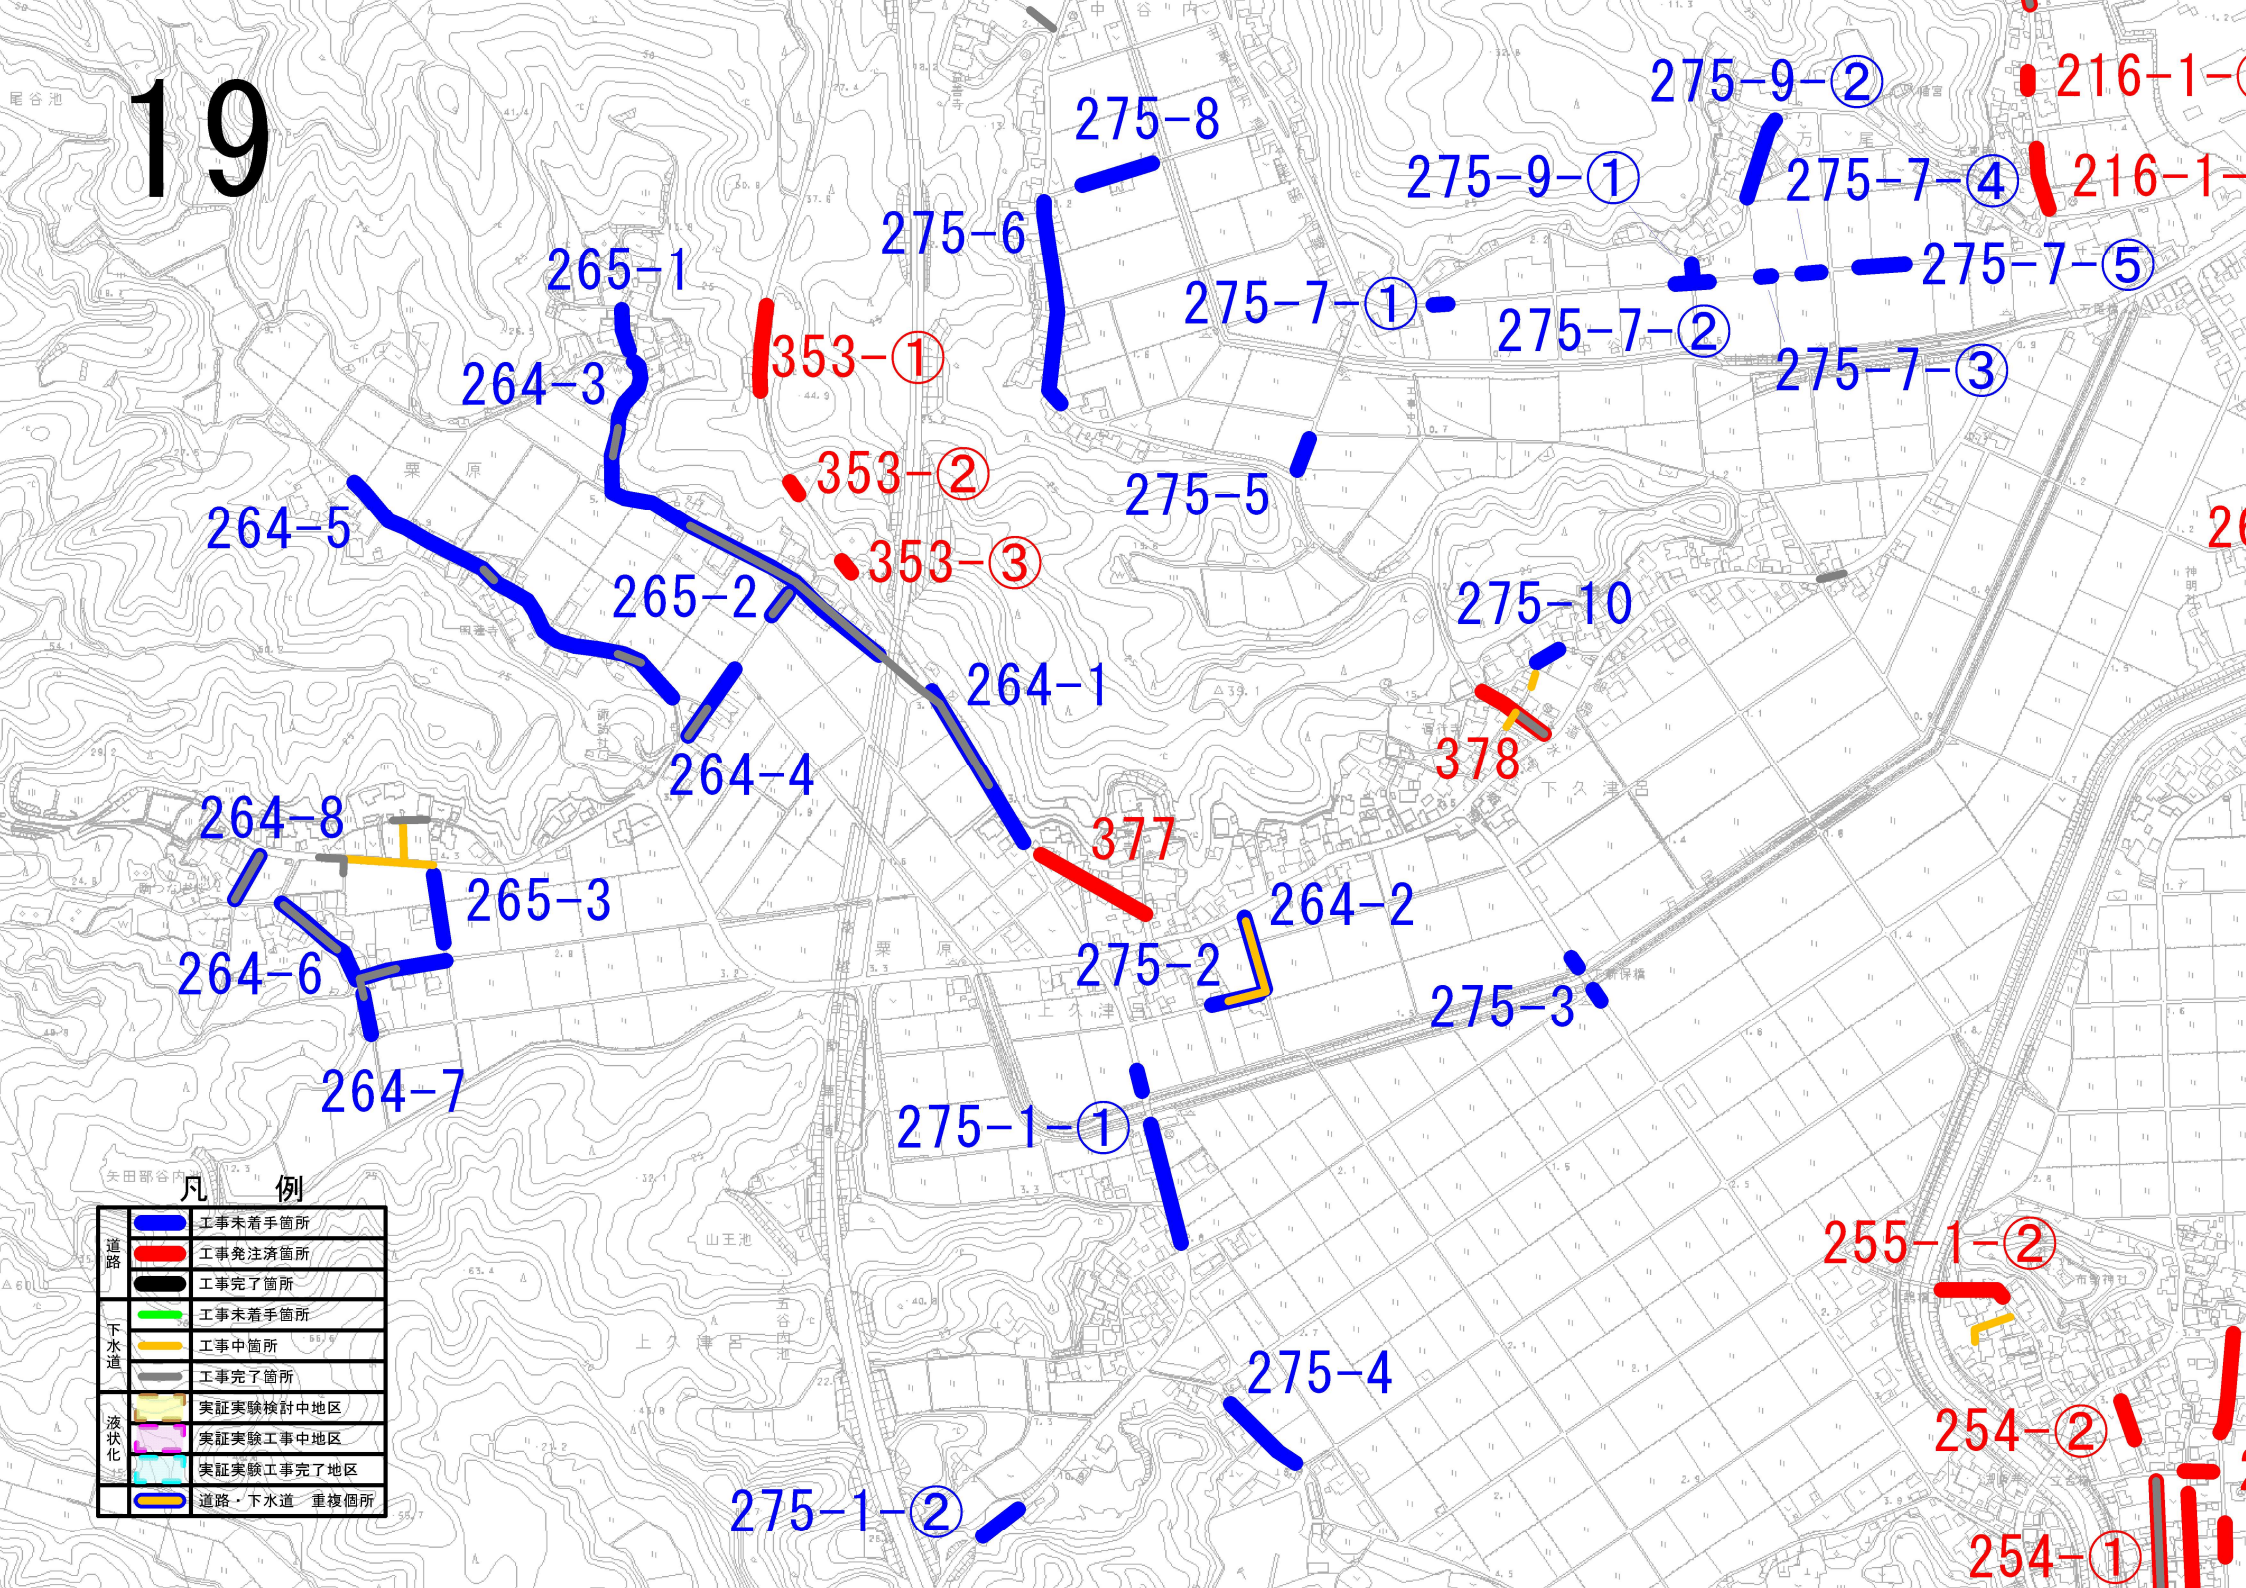
19
275-9-②
275-8
275-9-①
275-7-④
275-6
275-7-⑤
265-1
275-7-①
275-7-②
353-①
264-3
275-7-③
353-②
275-5
264-5
353-③
265-2
275-10
264-1
264-4
378
264-8
377
265-3
264-2
264-6
275-2
275-3
264-7
275-1-①
255-1-②
275-4
254-②
275-1-②
254-①
凡例
道路
工事未着手箇所
工事発注済箇所
工事完了箇所
下水道
工事未着手箇所
工事中箇所
工事完了箇所
液状化
実証実験検討中地区
実証実験工事中地区
実証実験工事完了地区
道路・下水道　重複個所