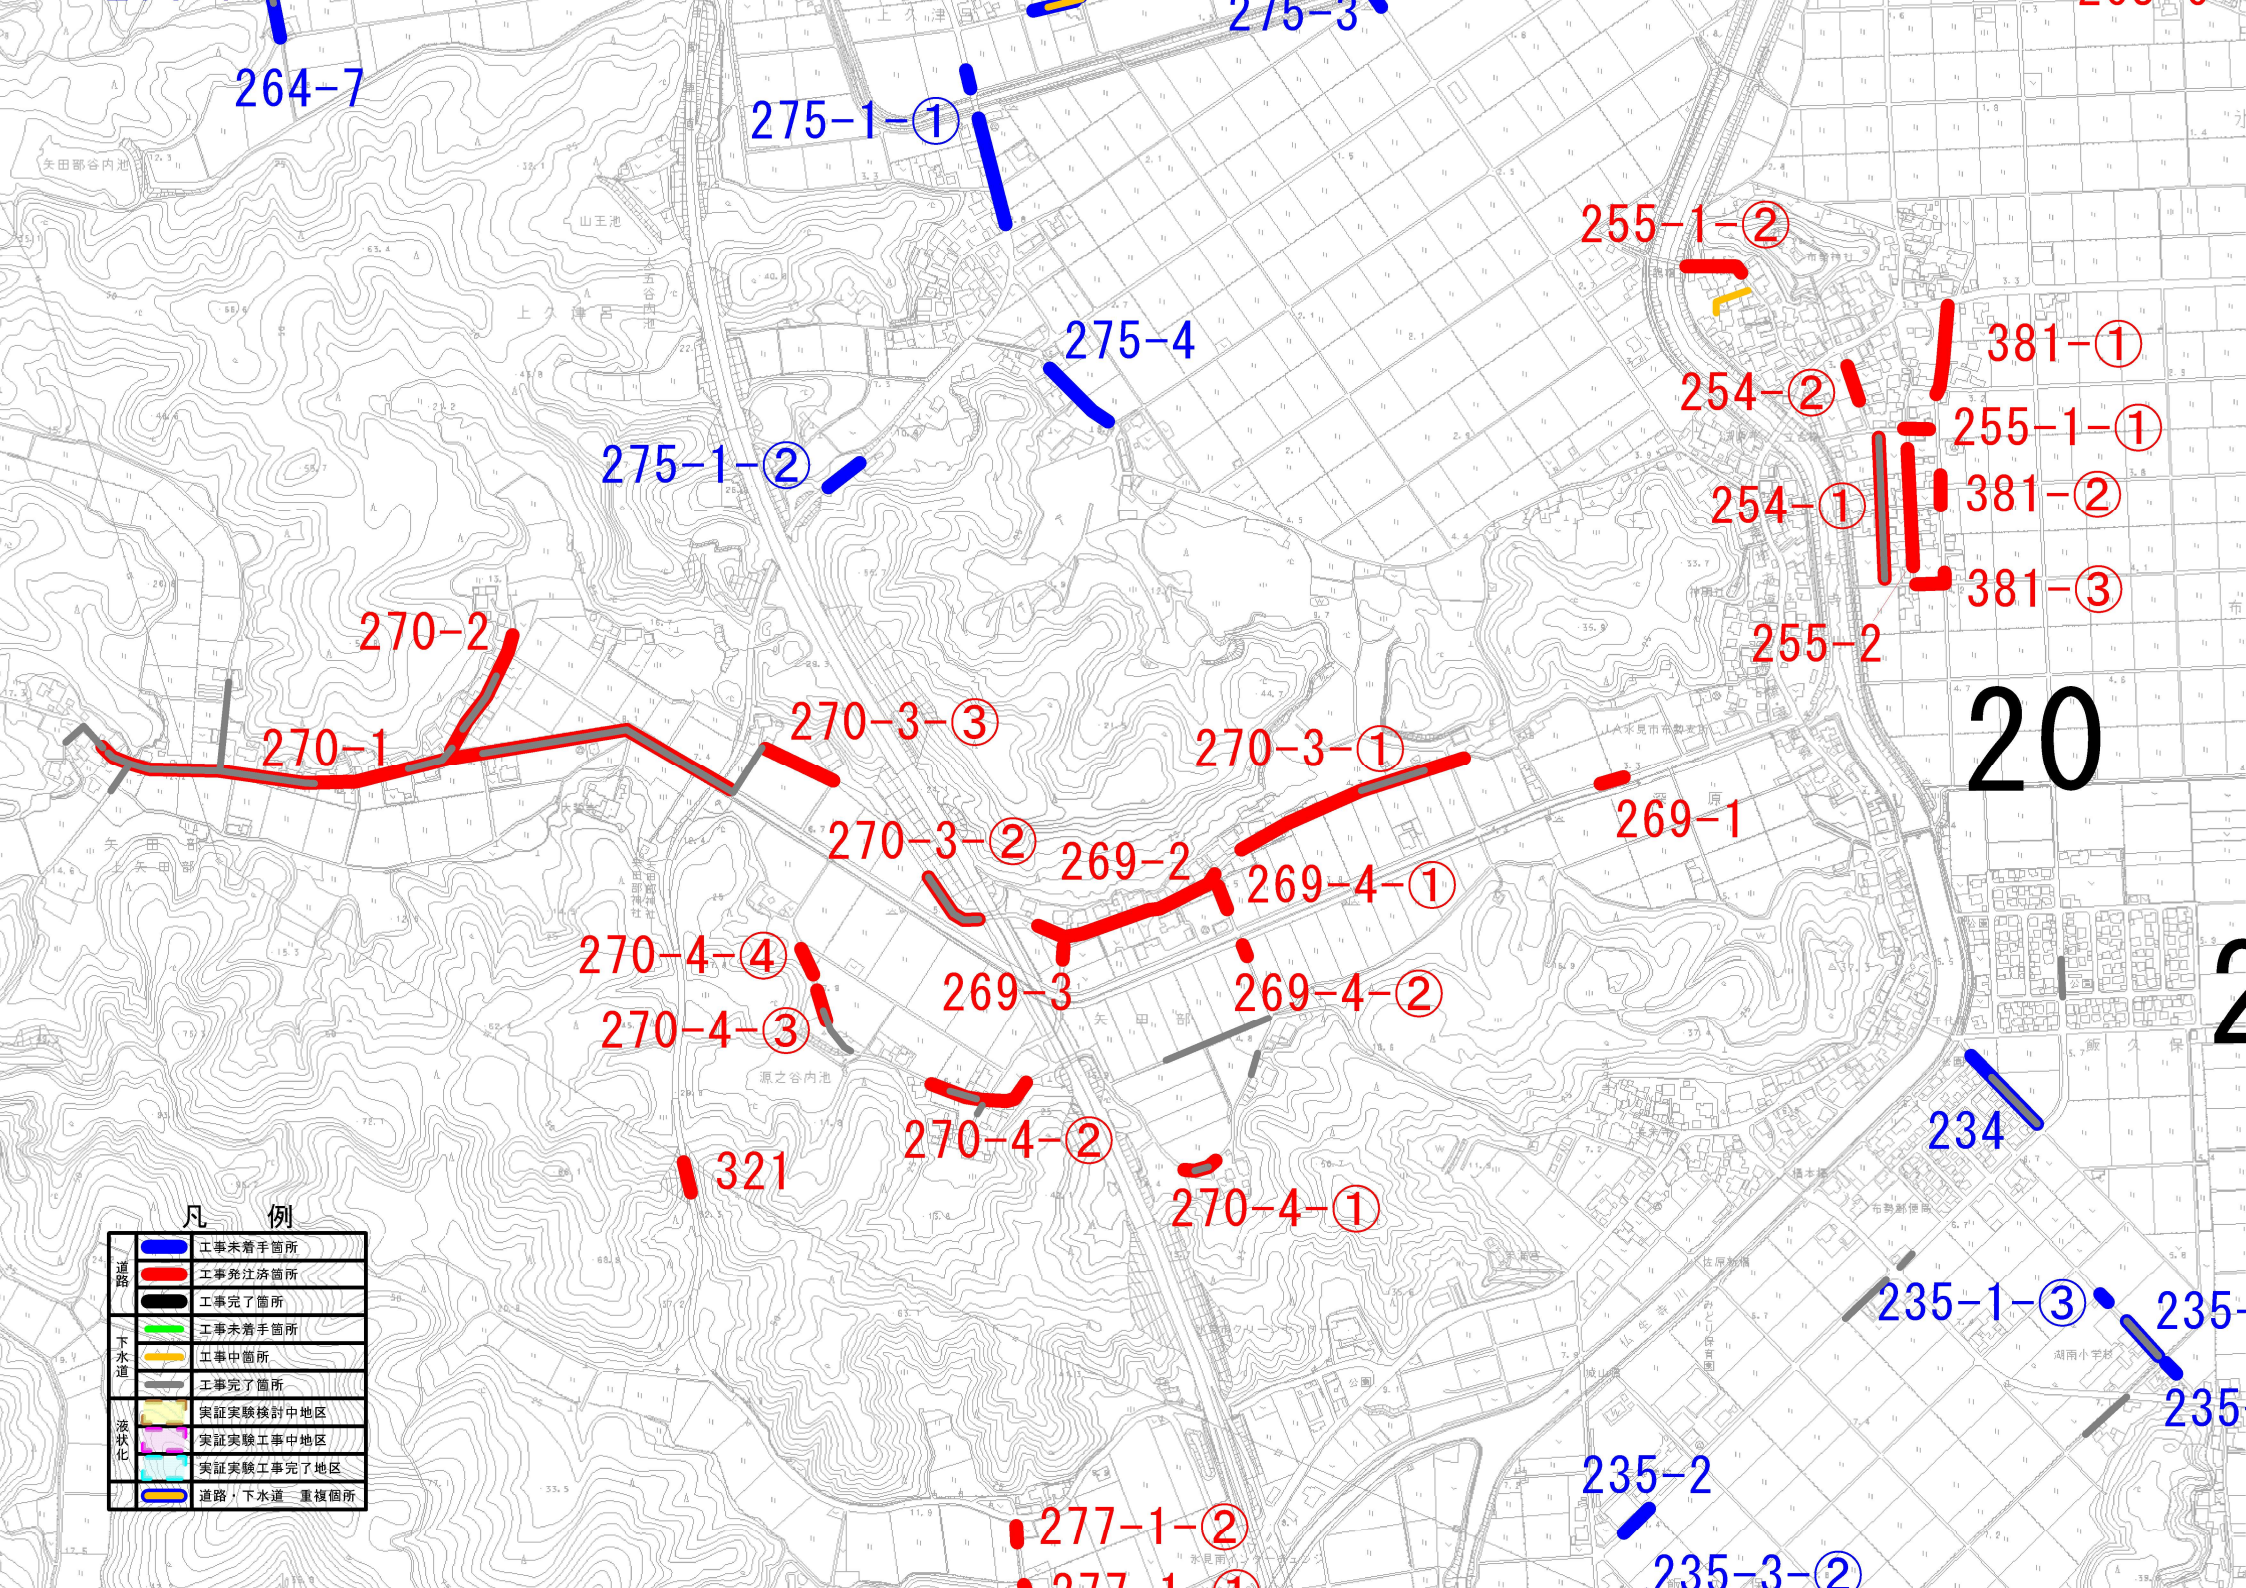
264-7
275-1-①
275-3
275-4
275-1-②
255-1-②
381-①
254-②
255-1-①
254-①
381-②
381-③
255-2
270-2
270-1
270-3-③
270-3-①
269-1
270-3-②
269-2
269-4-①
270-4-④
269-3
269-4-②
270-4-③
270-4-②
321
270-4-①
234
235-1-③
235-
235-2
277-1-②
235-3-②
20
凡　例
道路
工事未着手箇所
工事発注済箇所
工事完了箇所
下水道
工事未着手箇所
工事中箇所
工事完了箇所
液状化
実証実験検討中地区
実証実験工事中地区
実証実験工事完了地区
道路，下水道　重複個所