21

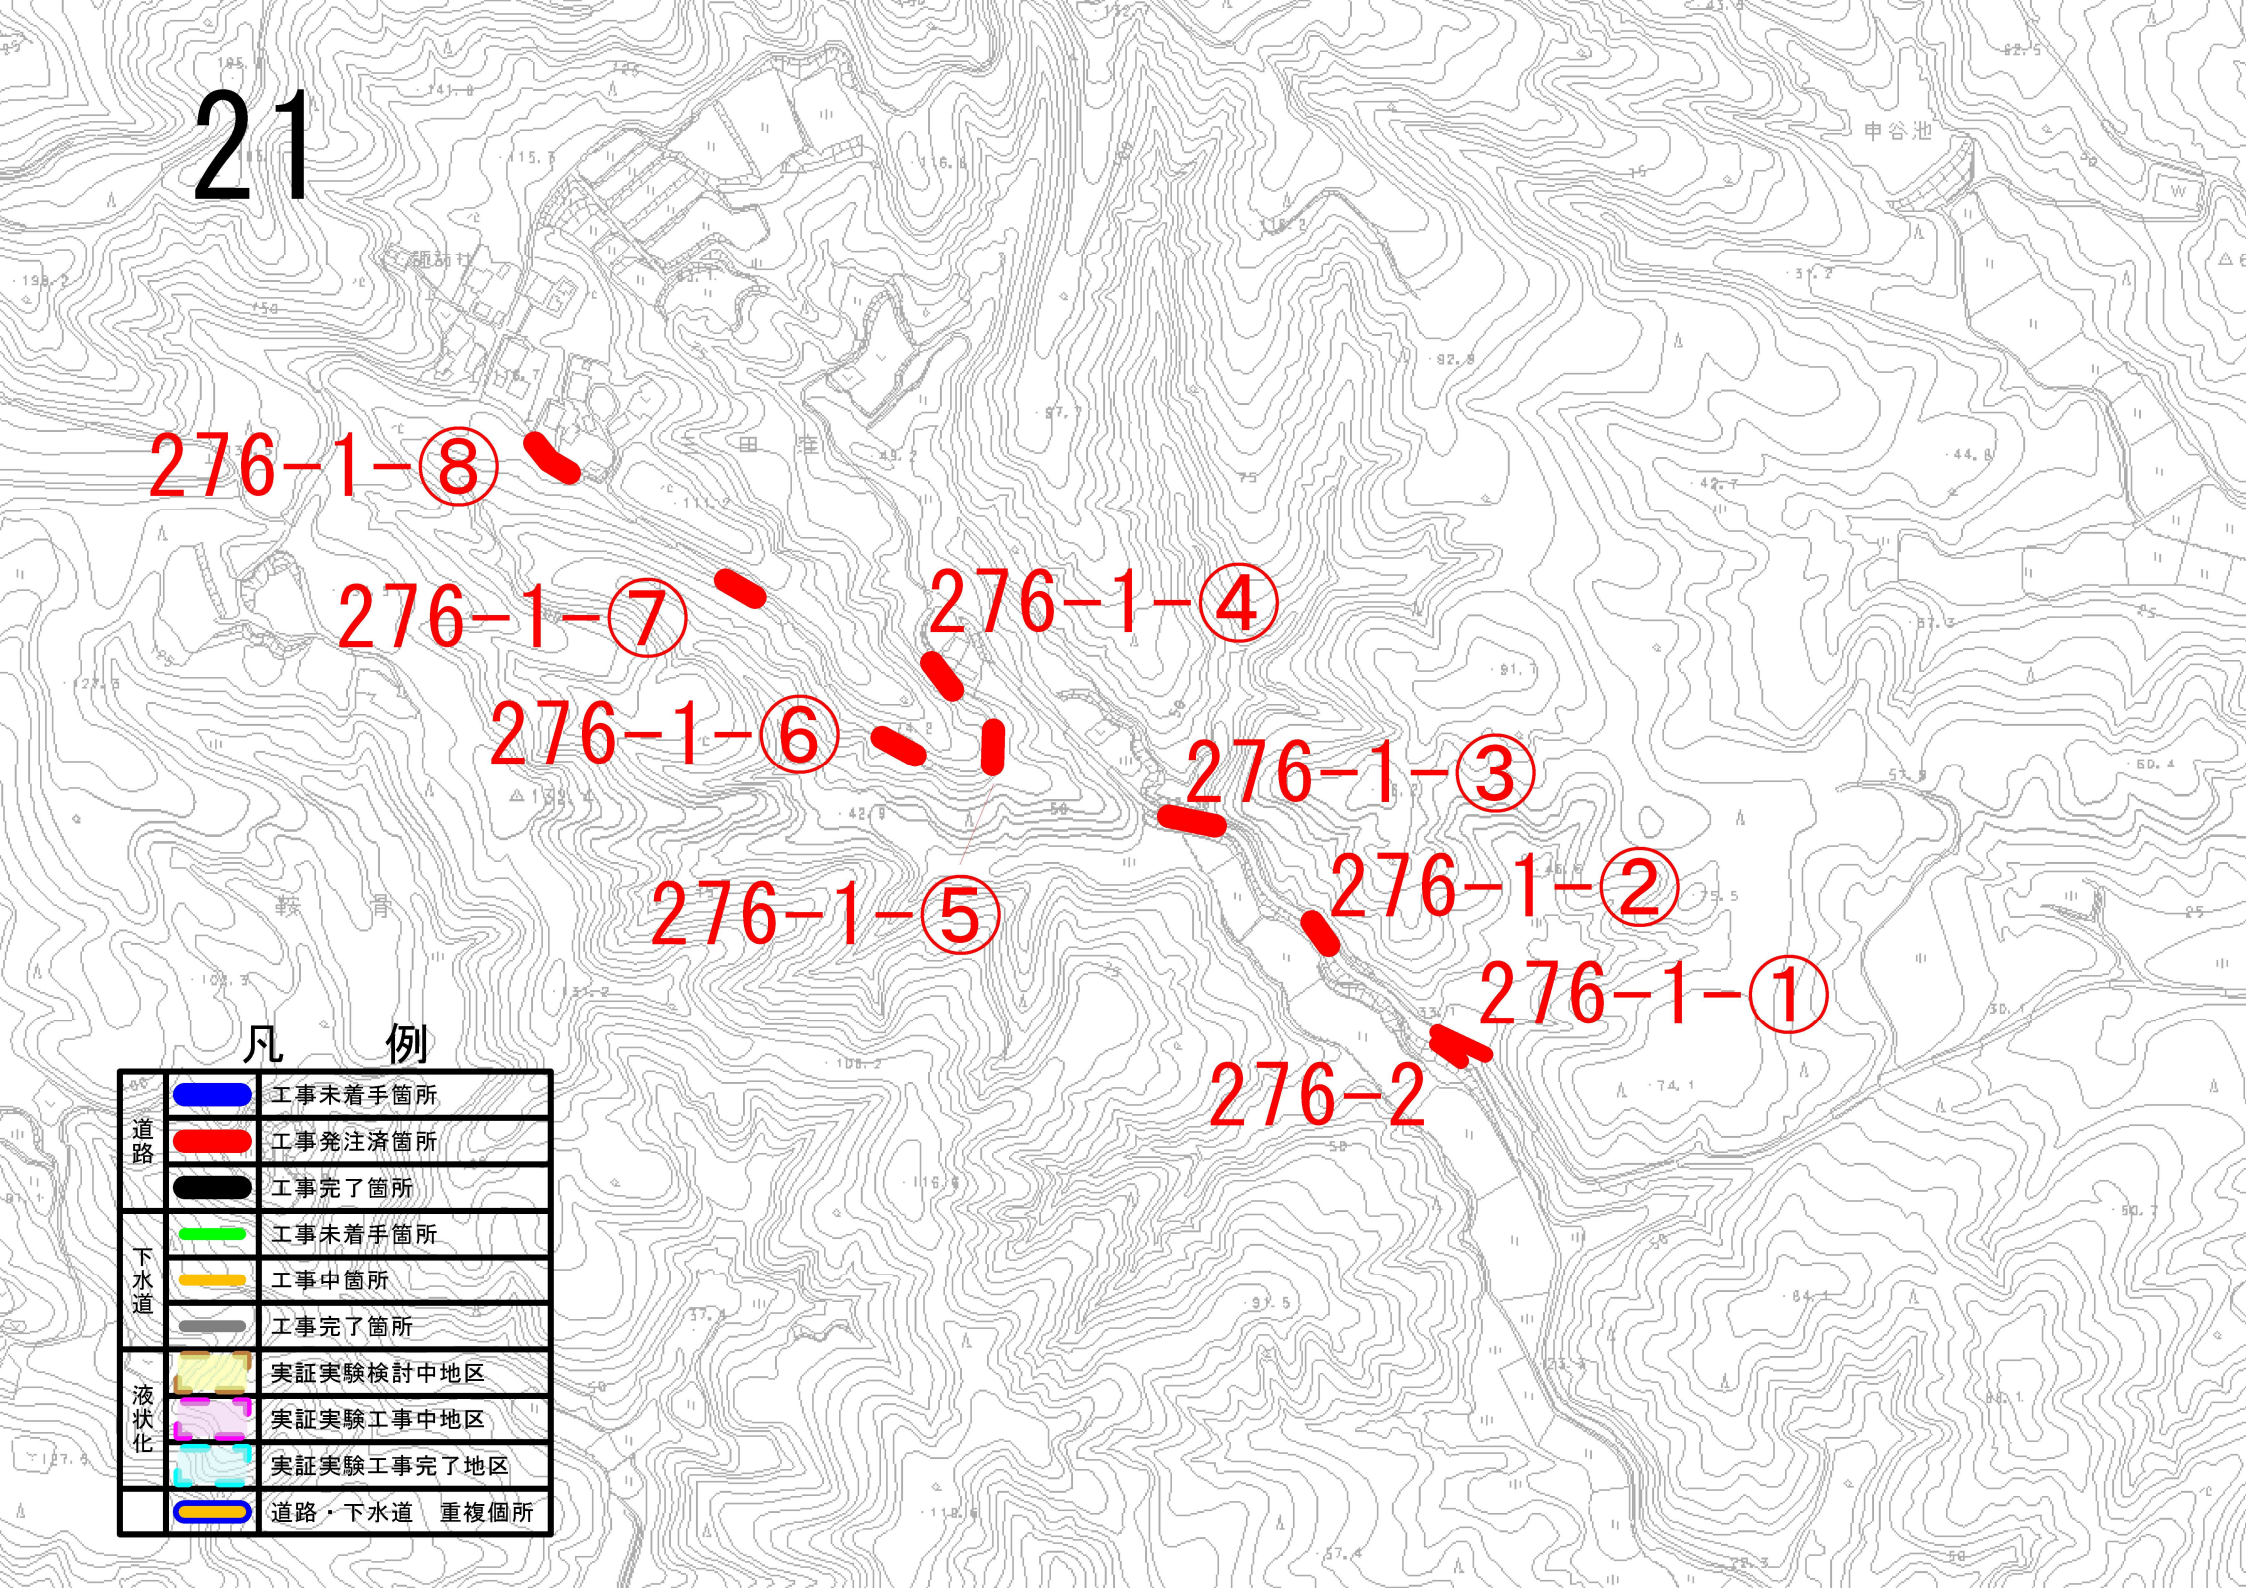
276-1-⑧
276-1-⑦
276-1-⑥
276-1-⑤
276-1-④
276-1-③
276-1-②
276-1-①
276-2
凡　例
道路
工事未着手箇所
工事発注済箇所
工事完了箇所
下水道
工事未着手箇所
工事中箇所
工事完了箇所
液状化
実証実験検討中地区
実証実験工事中地区
実証実験工事完了地区
道路・下水道　重複個所