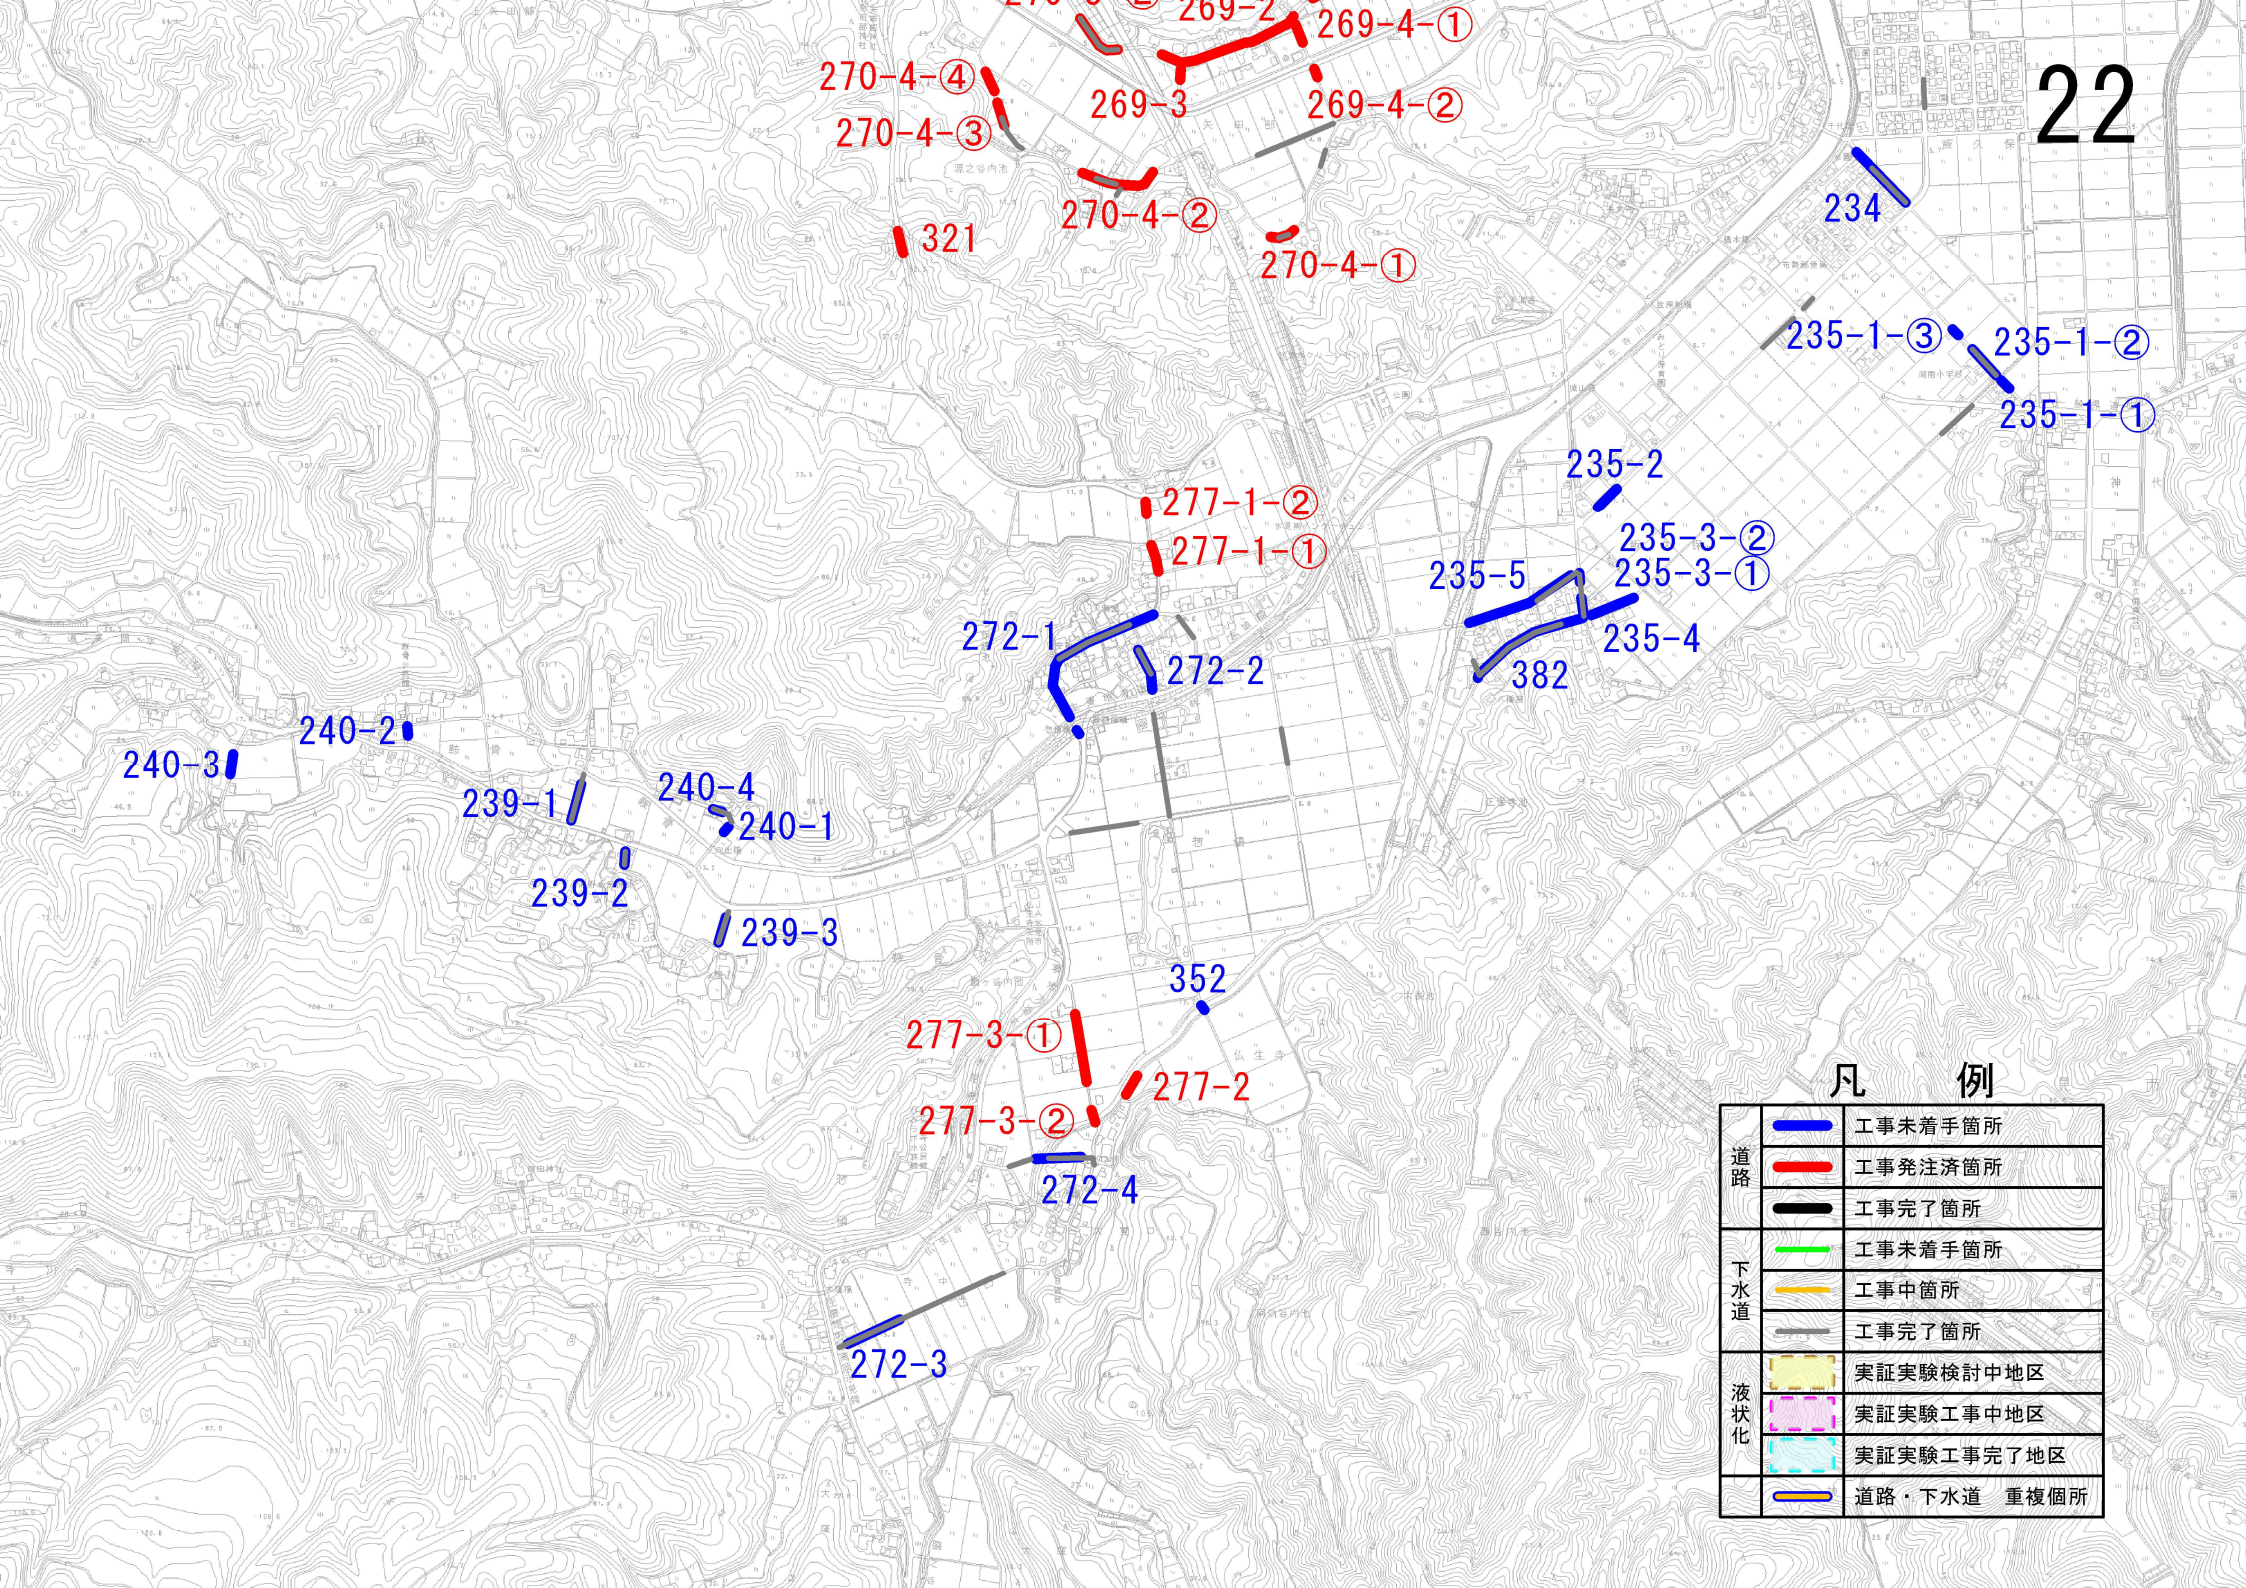
22
269-2
269-4-①
270-4-④
269-3
269-4-②
270-4-③
270-4-②
321
270-4-①
234
235-1-③
235-1-②
235-1-①
235-2
277-1-②
277-1-①
235-3-②
235-5
235-3-①
272-1
235-4
272-2
382
240-2
240-3
239-1
240-4
240-1
239-2
239-3
352
277-3-①
277-2
277-3-②
272-4
272-3
凡　例
道路
工事未着手箇所
工事発注済箇所
工事完了箇所
下水道
工事未着手箇所
工事中箇所
工事完了箇所
液状化
実証実験検討中地区
実証実験工事中地区
実証実験工事完了地区
道路・下水道　重複個所