


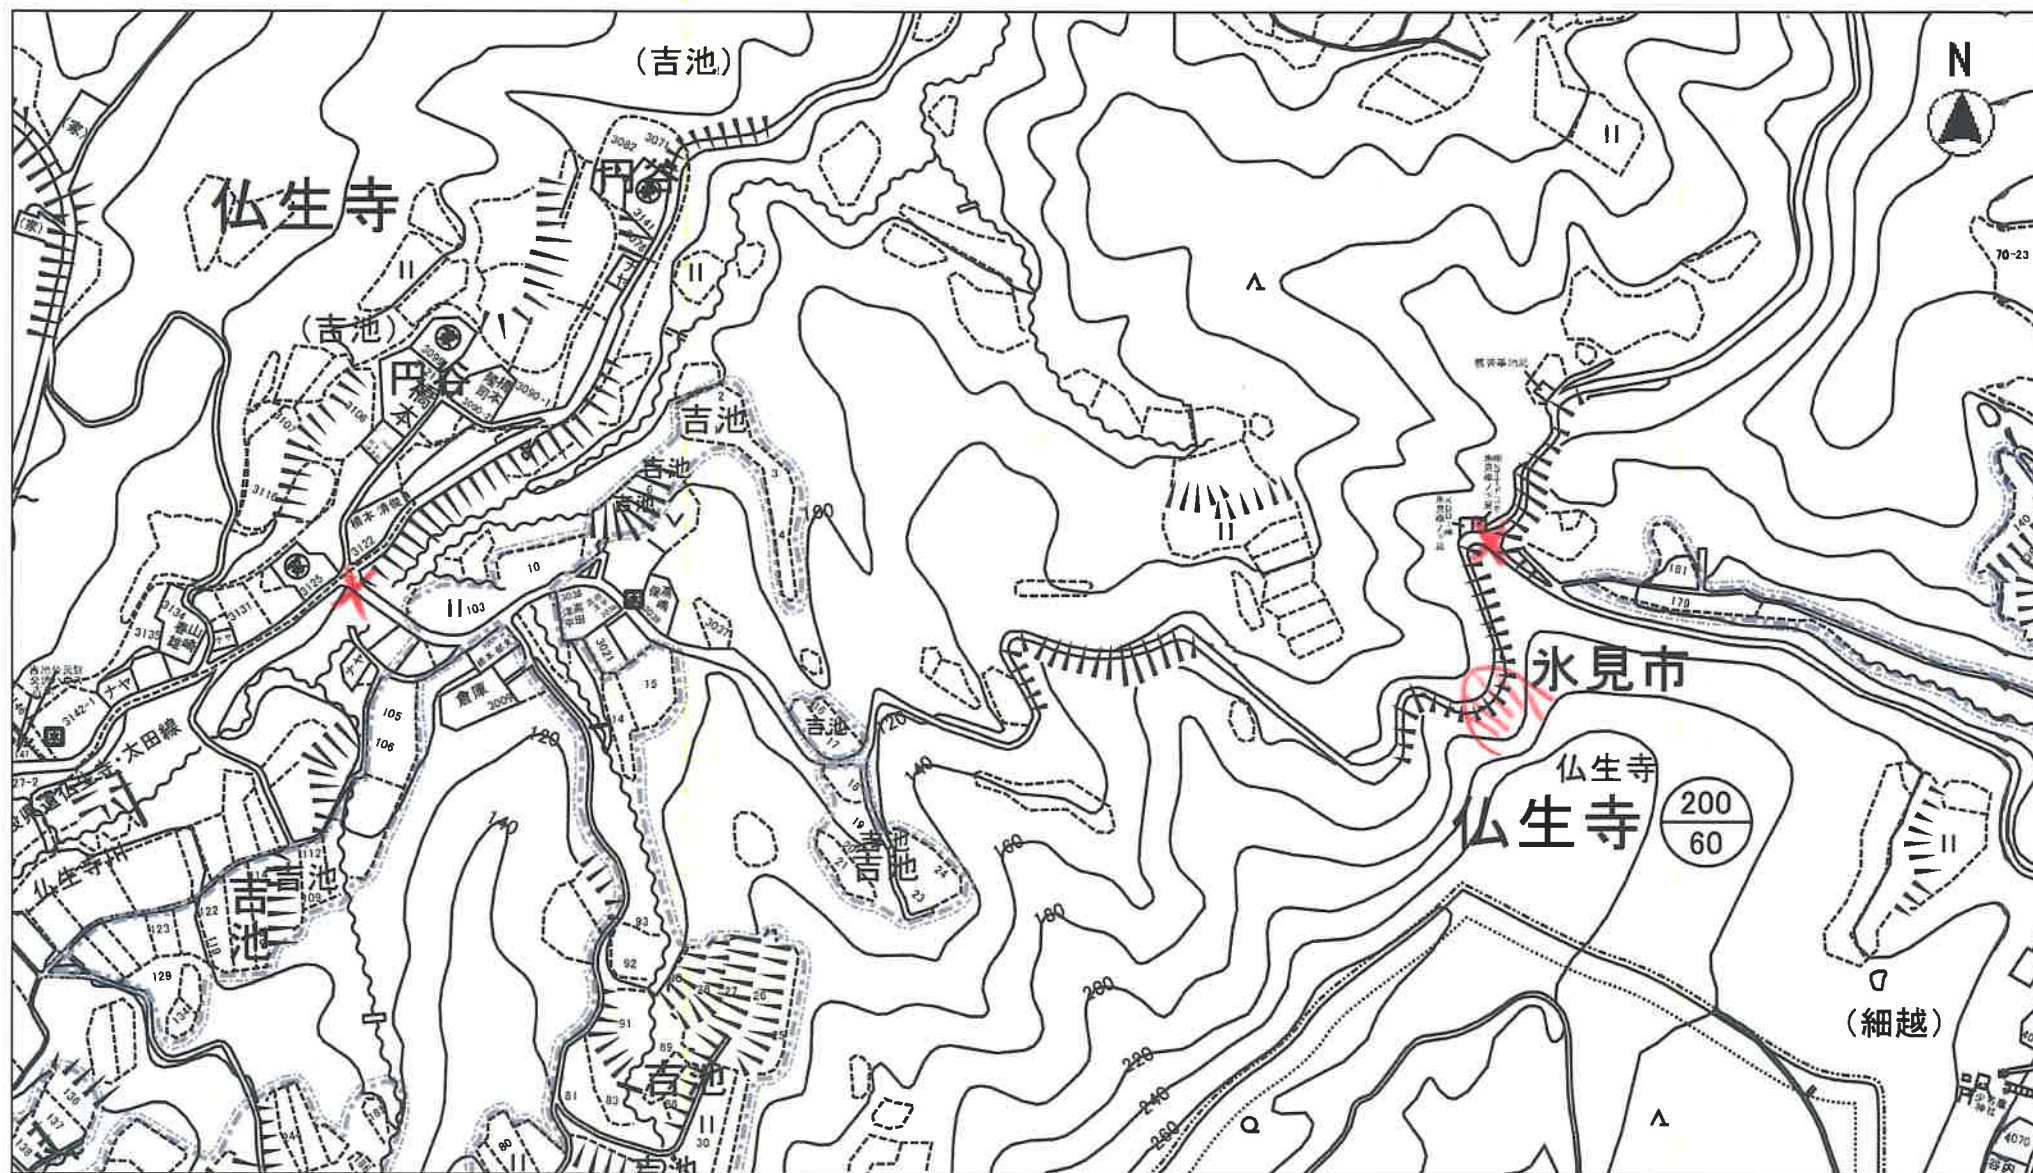

縮尺 1 : 5000

この図は、地番、家屋の配置を示したもので権利関係等の確認は、法務局備付の図面によって下さい。