


詳細図

3・5・2十二町潟水郷公園平面図

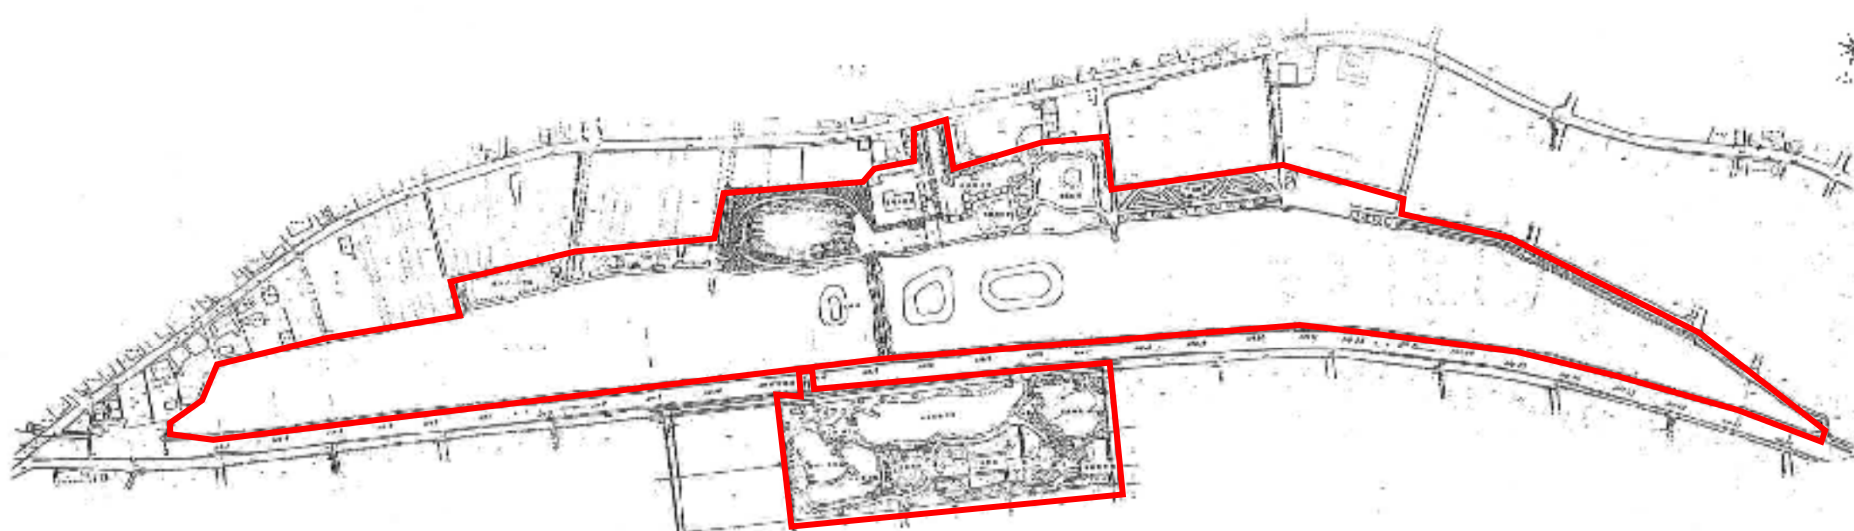

都市計画決定 S52.2.5
最終供用区域 12.97ha(H10.3.31告示)