


出入口

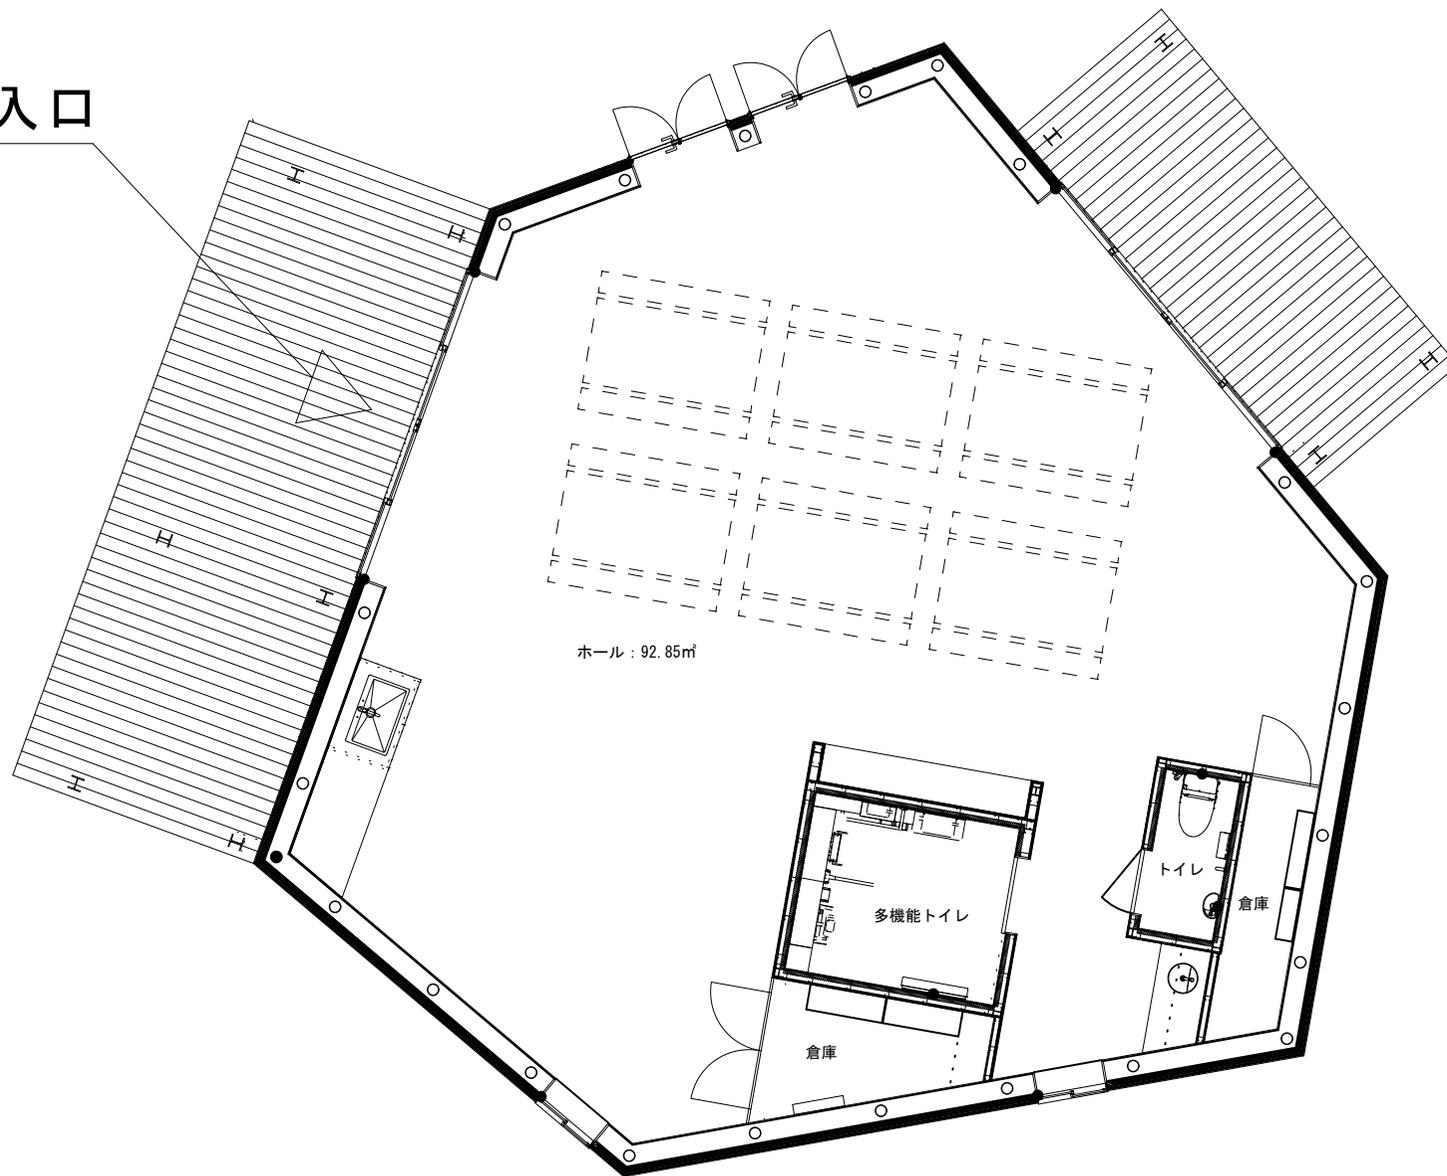

朝日山公園センターハウス平面

0 1,000 2,000 3,000