


給水装置工事設計図 (配管図)

見本

(承認番号 氷見市指令第 ー 号)

施工場所	申請者	水栓番号	設計年月日	完工年月日	縮尺
氷見市 阿尾999	氷見 太郎		平成 年 月 日	平成 年 月 日	尺

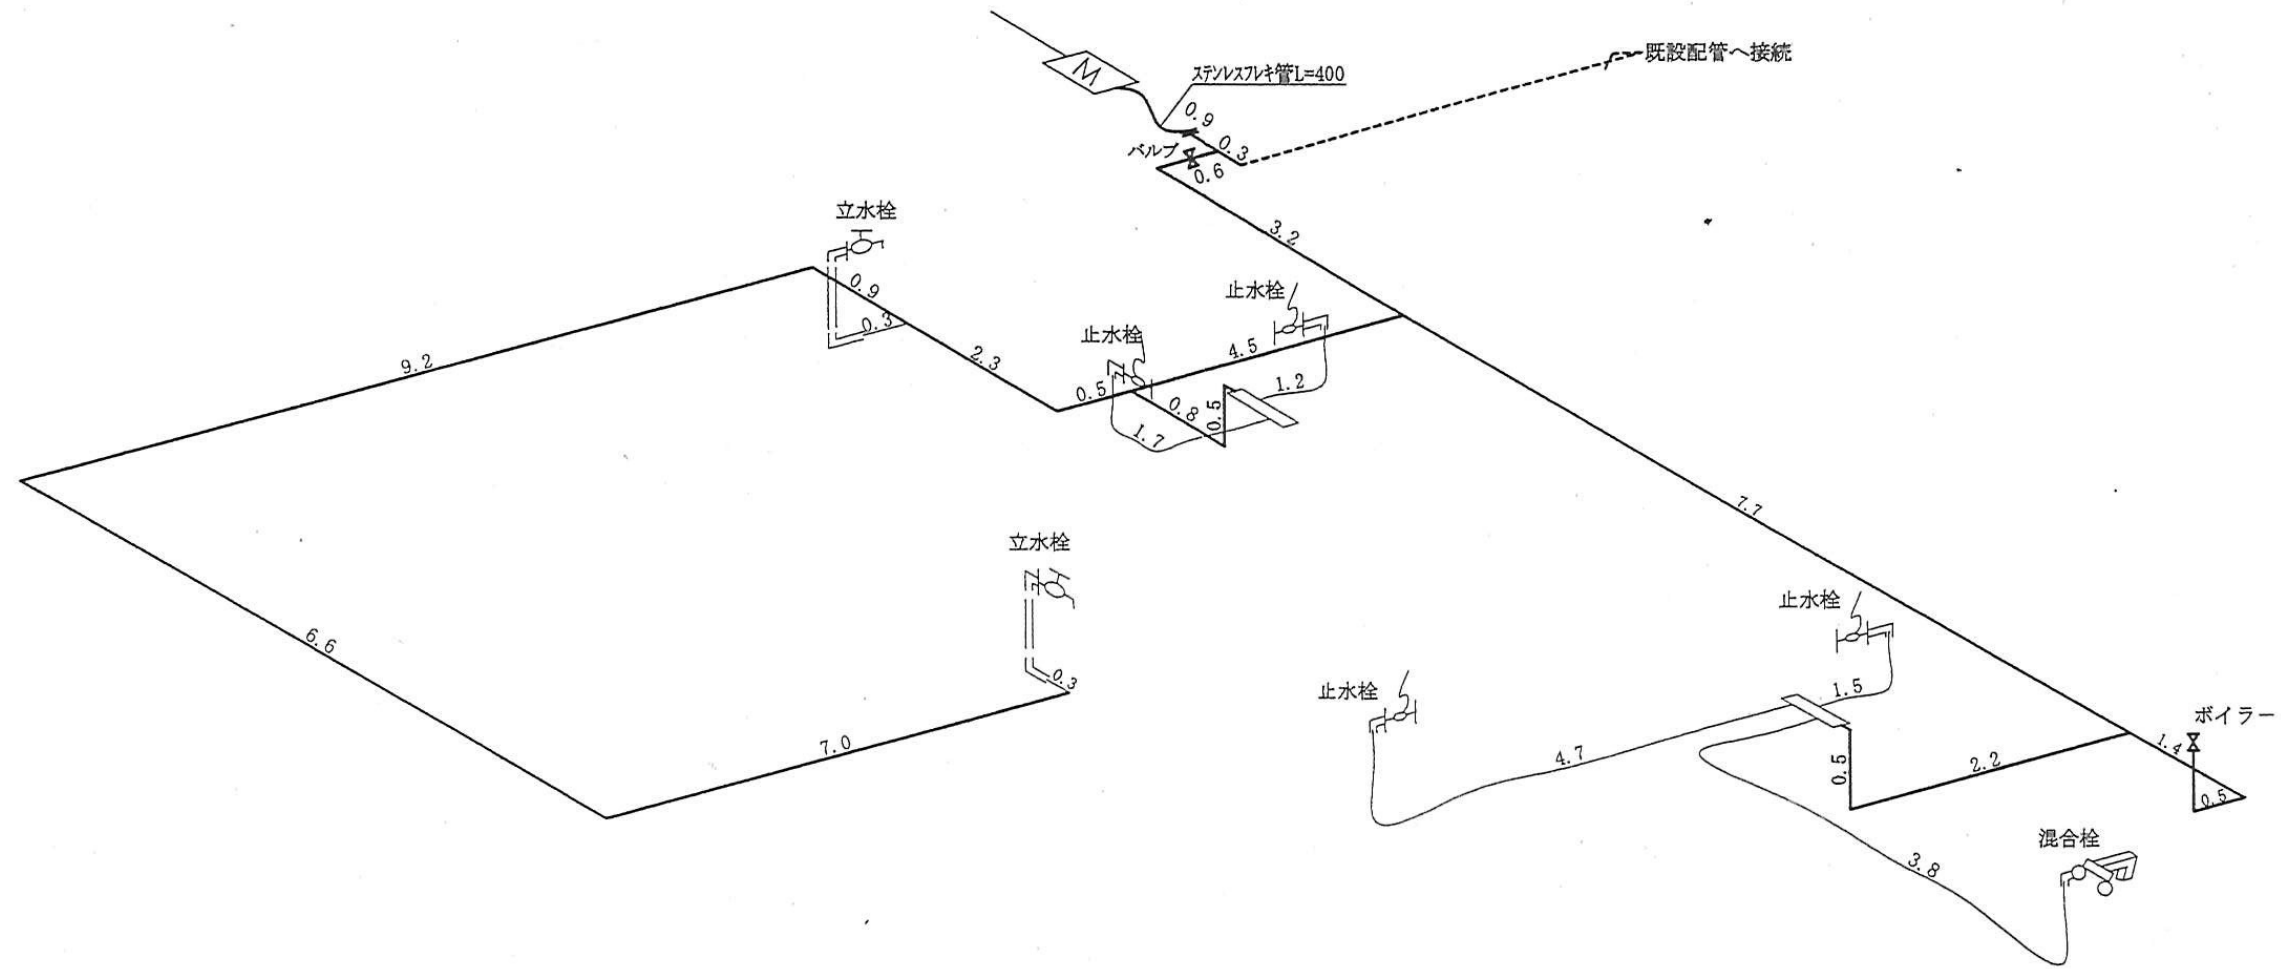

HIPP φ20 ———
PEP φ13 ———