
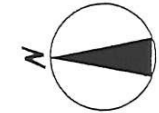


施工場所	申請者	水栓番号	設計年月日	完工年月日	縮尺
氷見市 阿尾999	氷見 太郎		平成 年 月 日	平成 年 月 日	尺

電柱番号

電柱

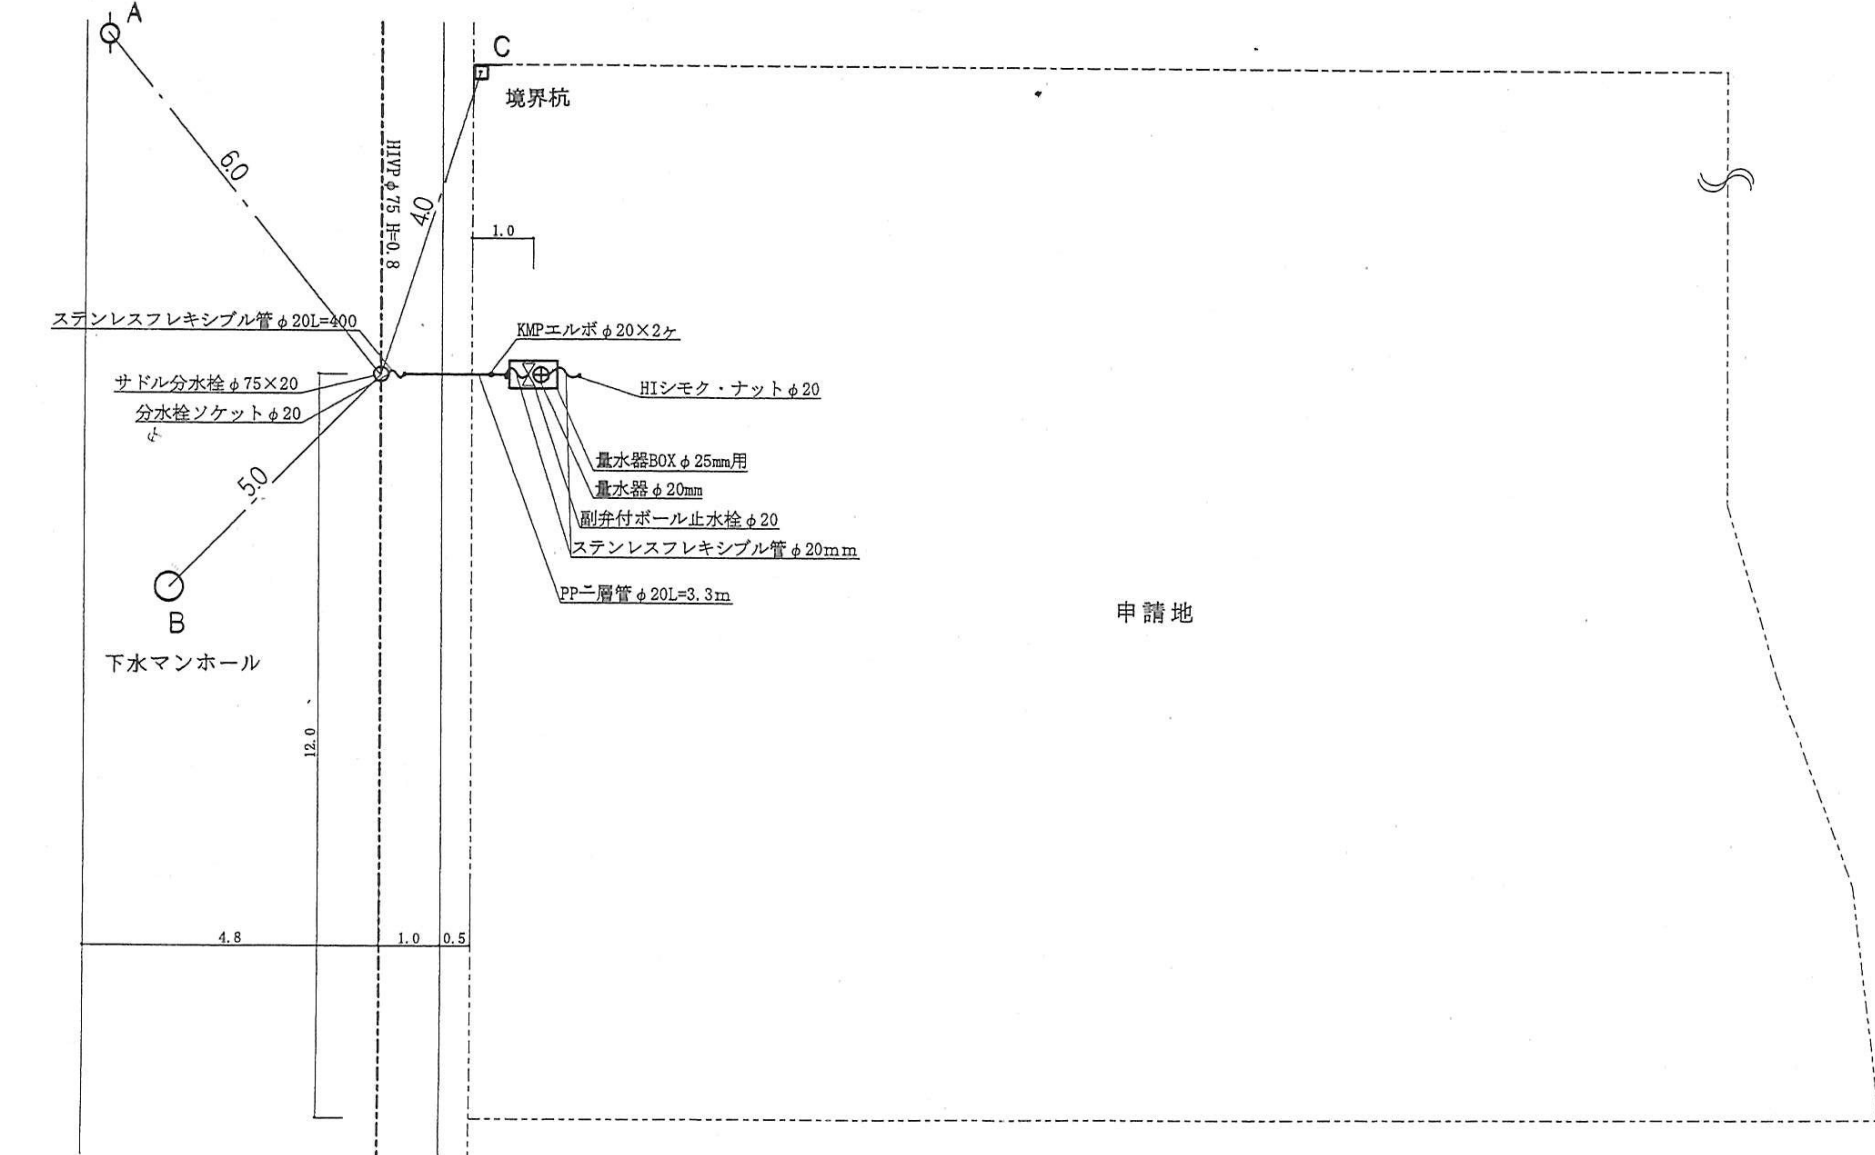

サドル分水栓 オフセット

計画

実施

A 6.0 m

A _____ m

B 5.0 m

B _____ m

C 4.0 m

C _____ m