



配置図 1 : 600

				DATE	工事名称	図面番号
					氷見市教育文化センター耐震診断	A-00
				SCALE	図面名称	
				A3:1:600	配置図・案内図	
		確認	図面作成者			

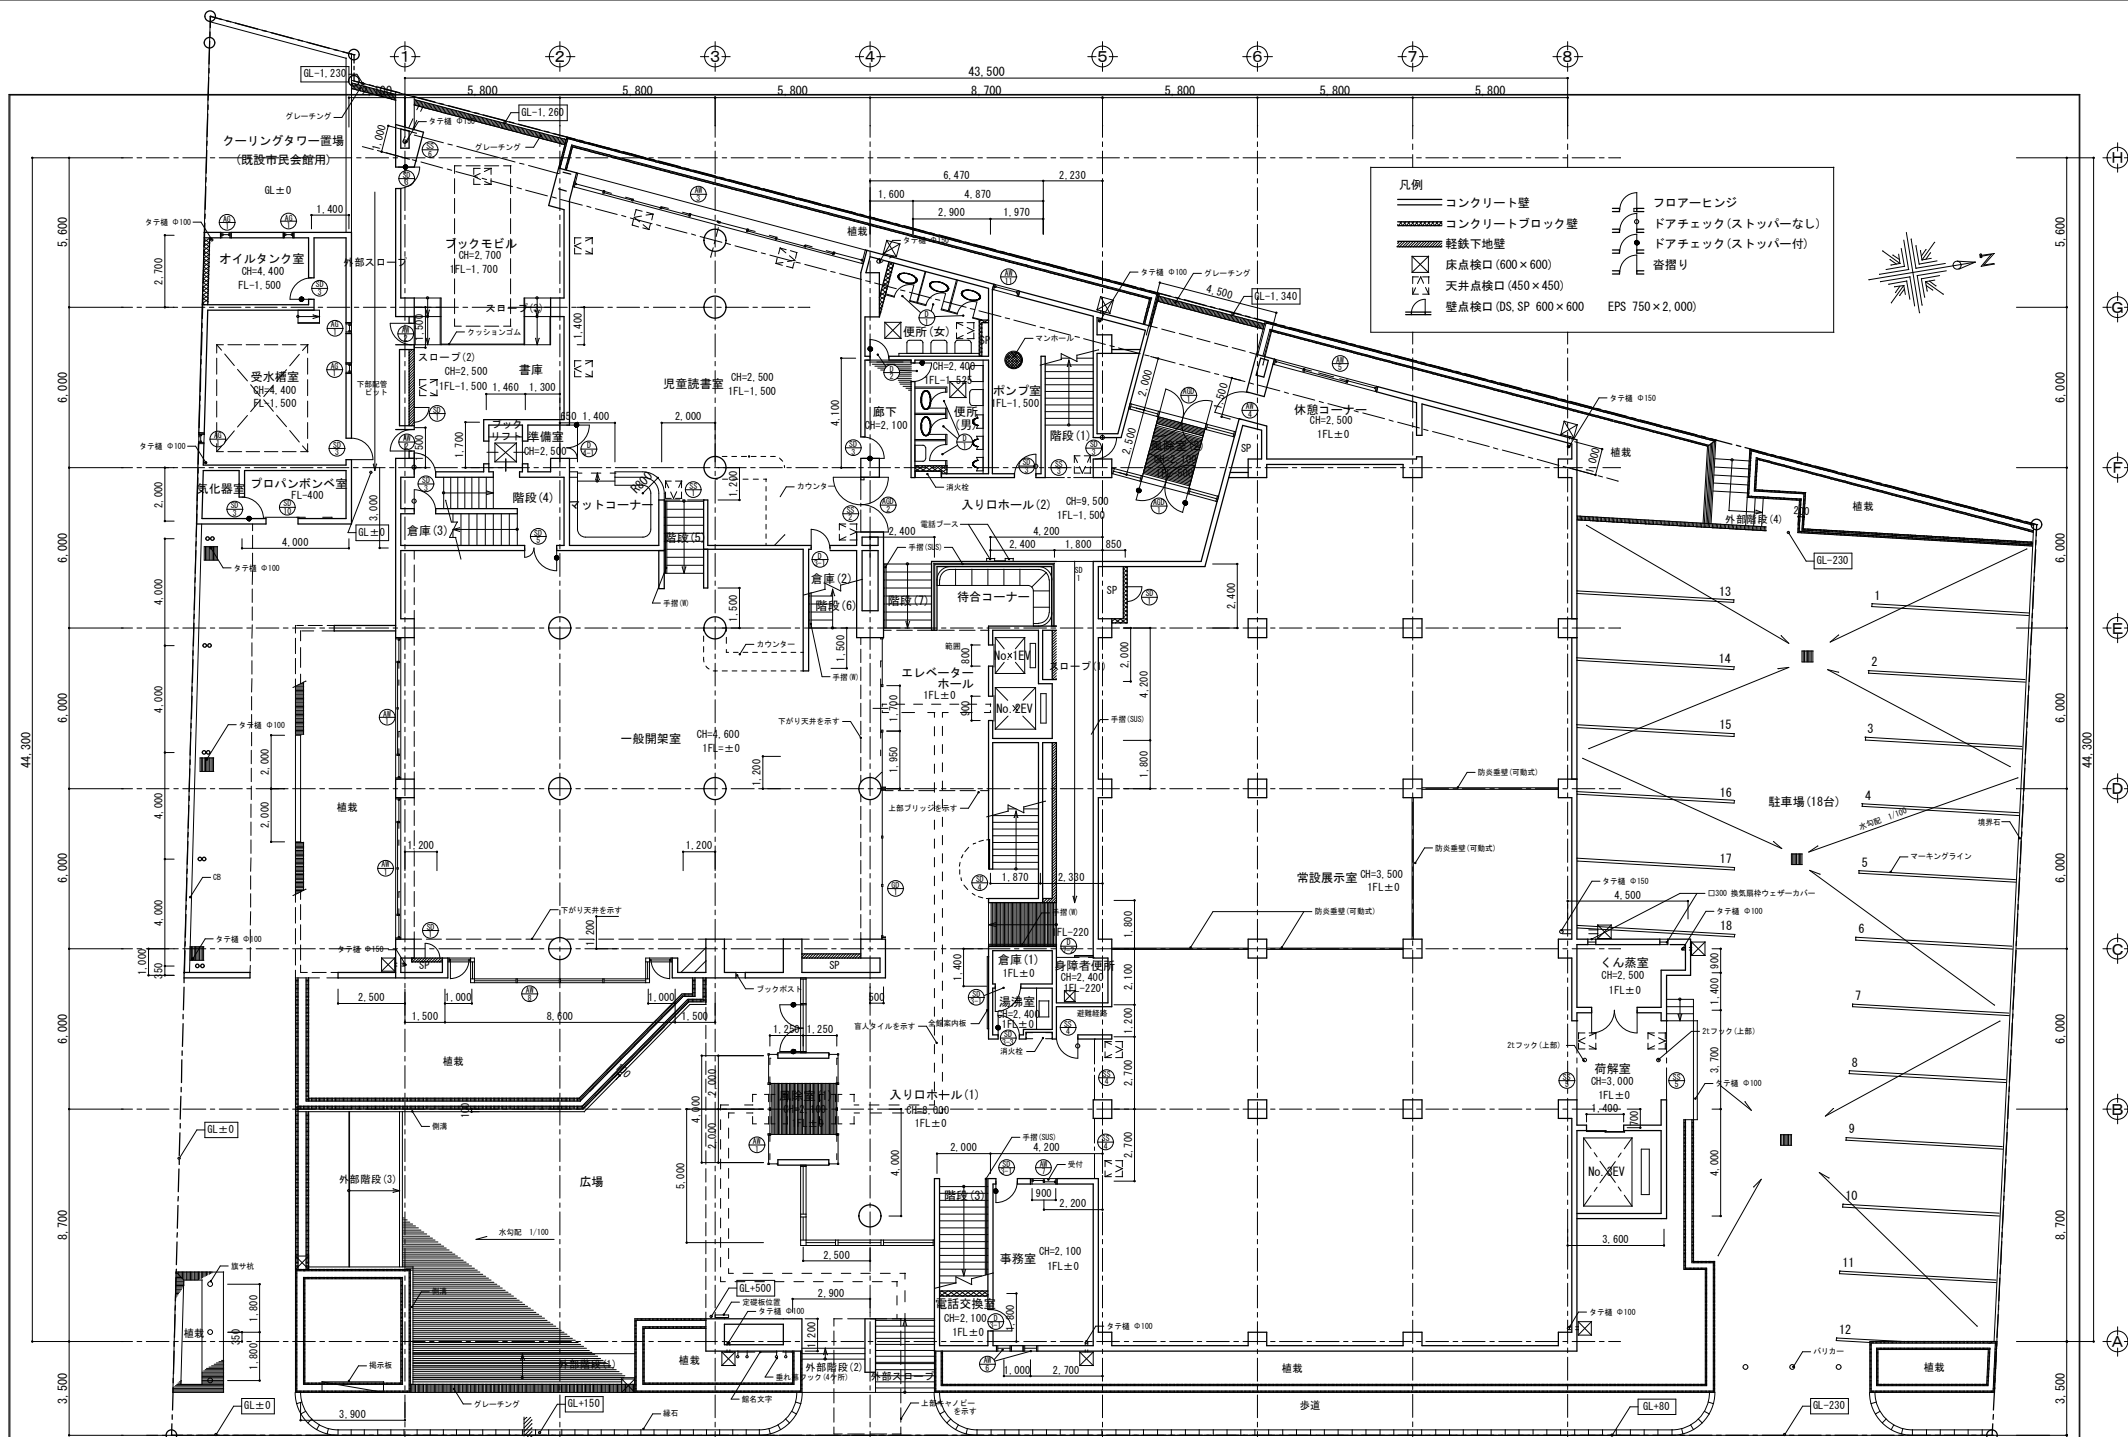


凡例	
	コンクリート壁
	コンクリートブロック壁
	軽鉄下地壁
	床点検口 (600×600)
	天井点検口 (450×450)
	壁点検口 (DS, SP 600×600)
	フロアービンジ
	ドアチェック (ストッパーなし)
	ドアチェック (ストッパー付)
	寄振り
	EPS 750×2,000

確認			図面作成者		DATE	工事名称	図面番号
					A3:1:200	水見市教育文化センター耐震診断	A-00
					SCALE	図面名称	
						既存1階平面図	

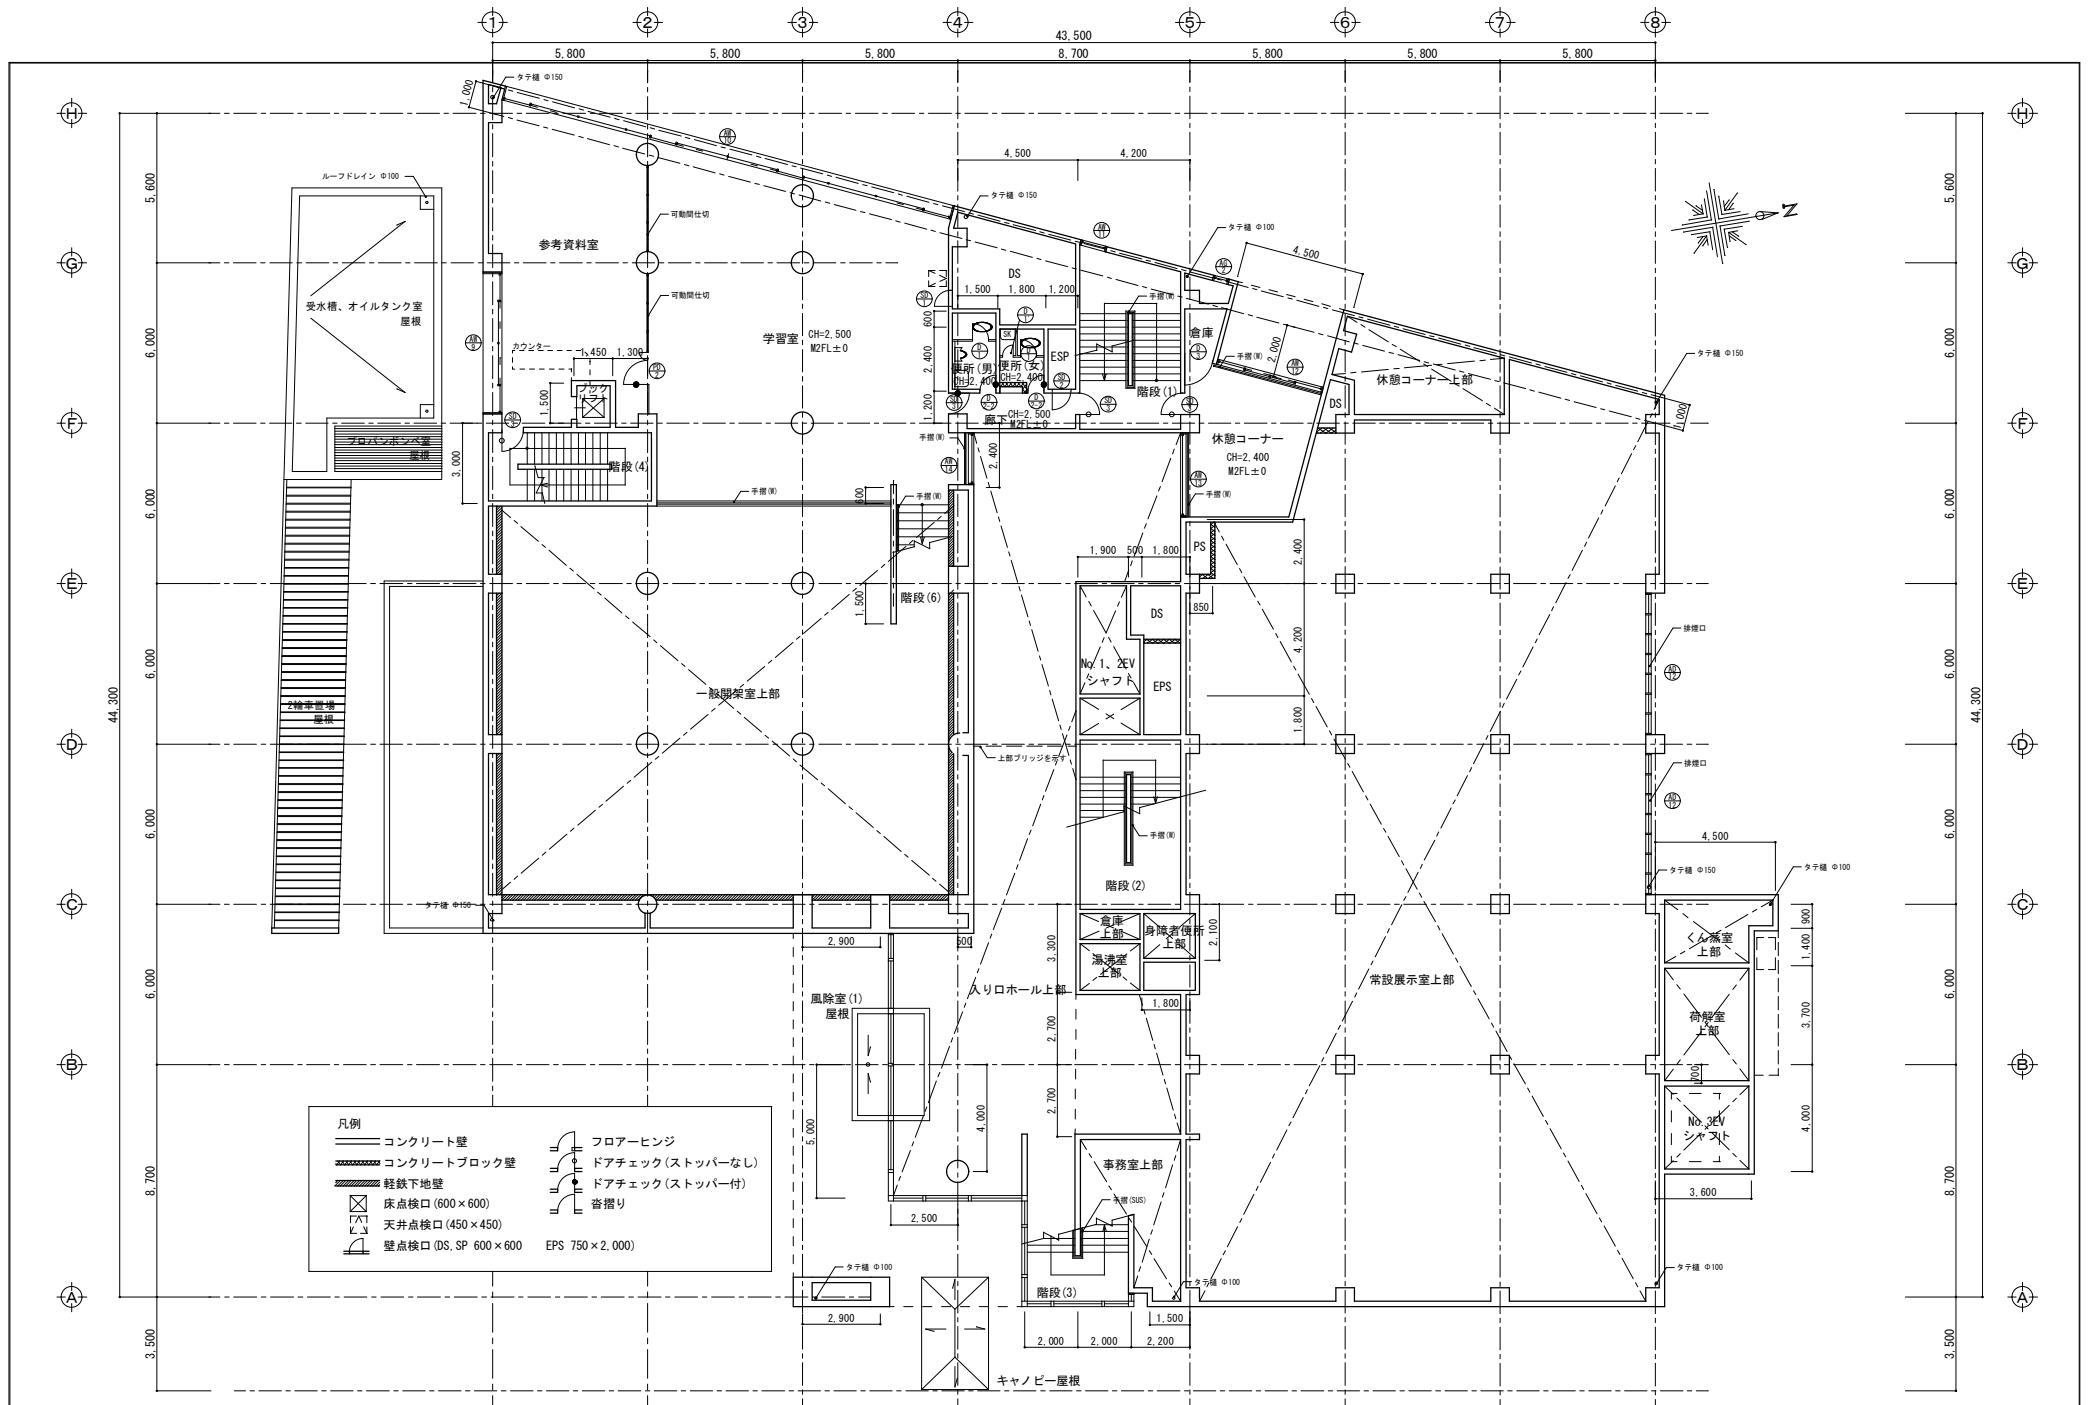


- 凡例
- コンクリート壁
  - ▨ コンクリートブロック壁
  - ▧ 軽鉄下地壁
  - ⊠ 床点検口 (600×600)
  - ⊡ 天井点検口 (450×450)
  - ⊞ 壁点検口 (DS, SP 600×600)
  - フロアーヒンジ
  - ドアチェック (ストッパーなし)
  - ドアチェック (ストッパー付)
  - 窓摺り
  - EPS 750×2,000


. . . . . . . . . . . . . . .	. . . . . . . . . . . . . . .	確認 図面作成者	DATE	工事名称 水見市教育文化センター耐震診断	図面番号 A-00
			SCALE A3:1:200	図面名称 既存M2階平面図	

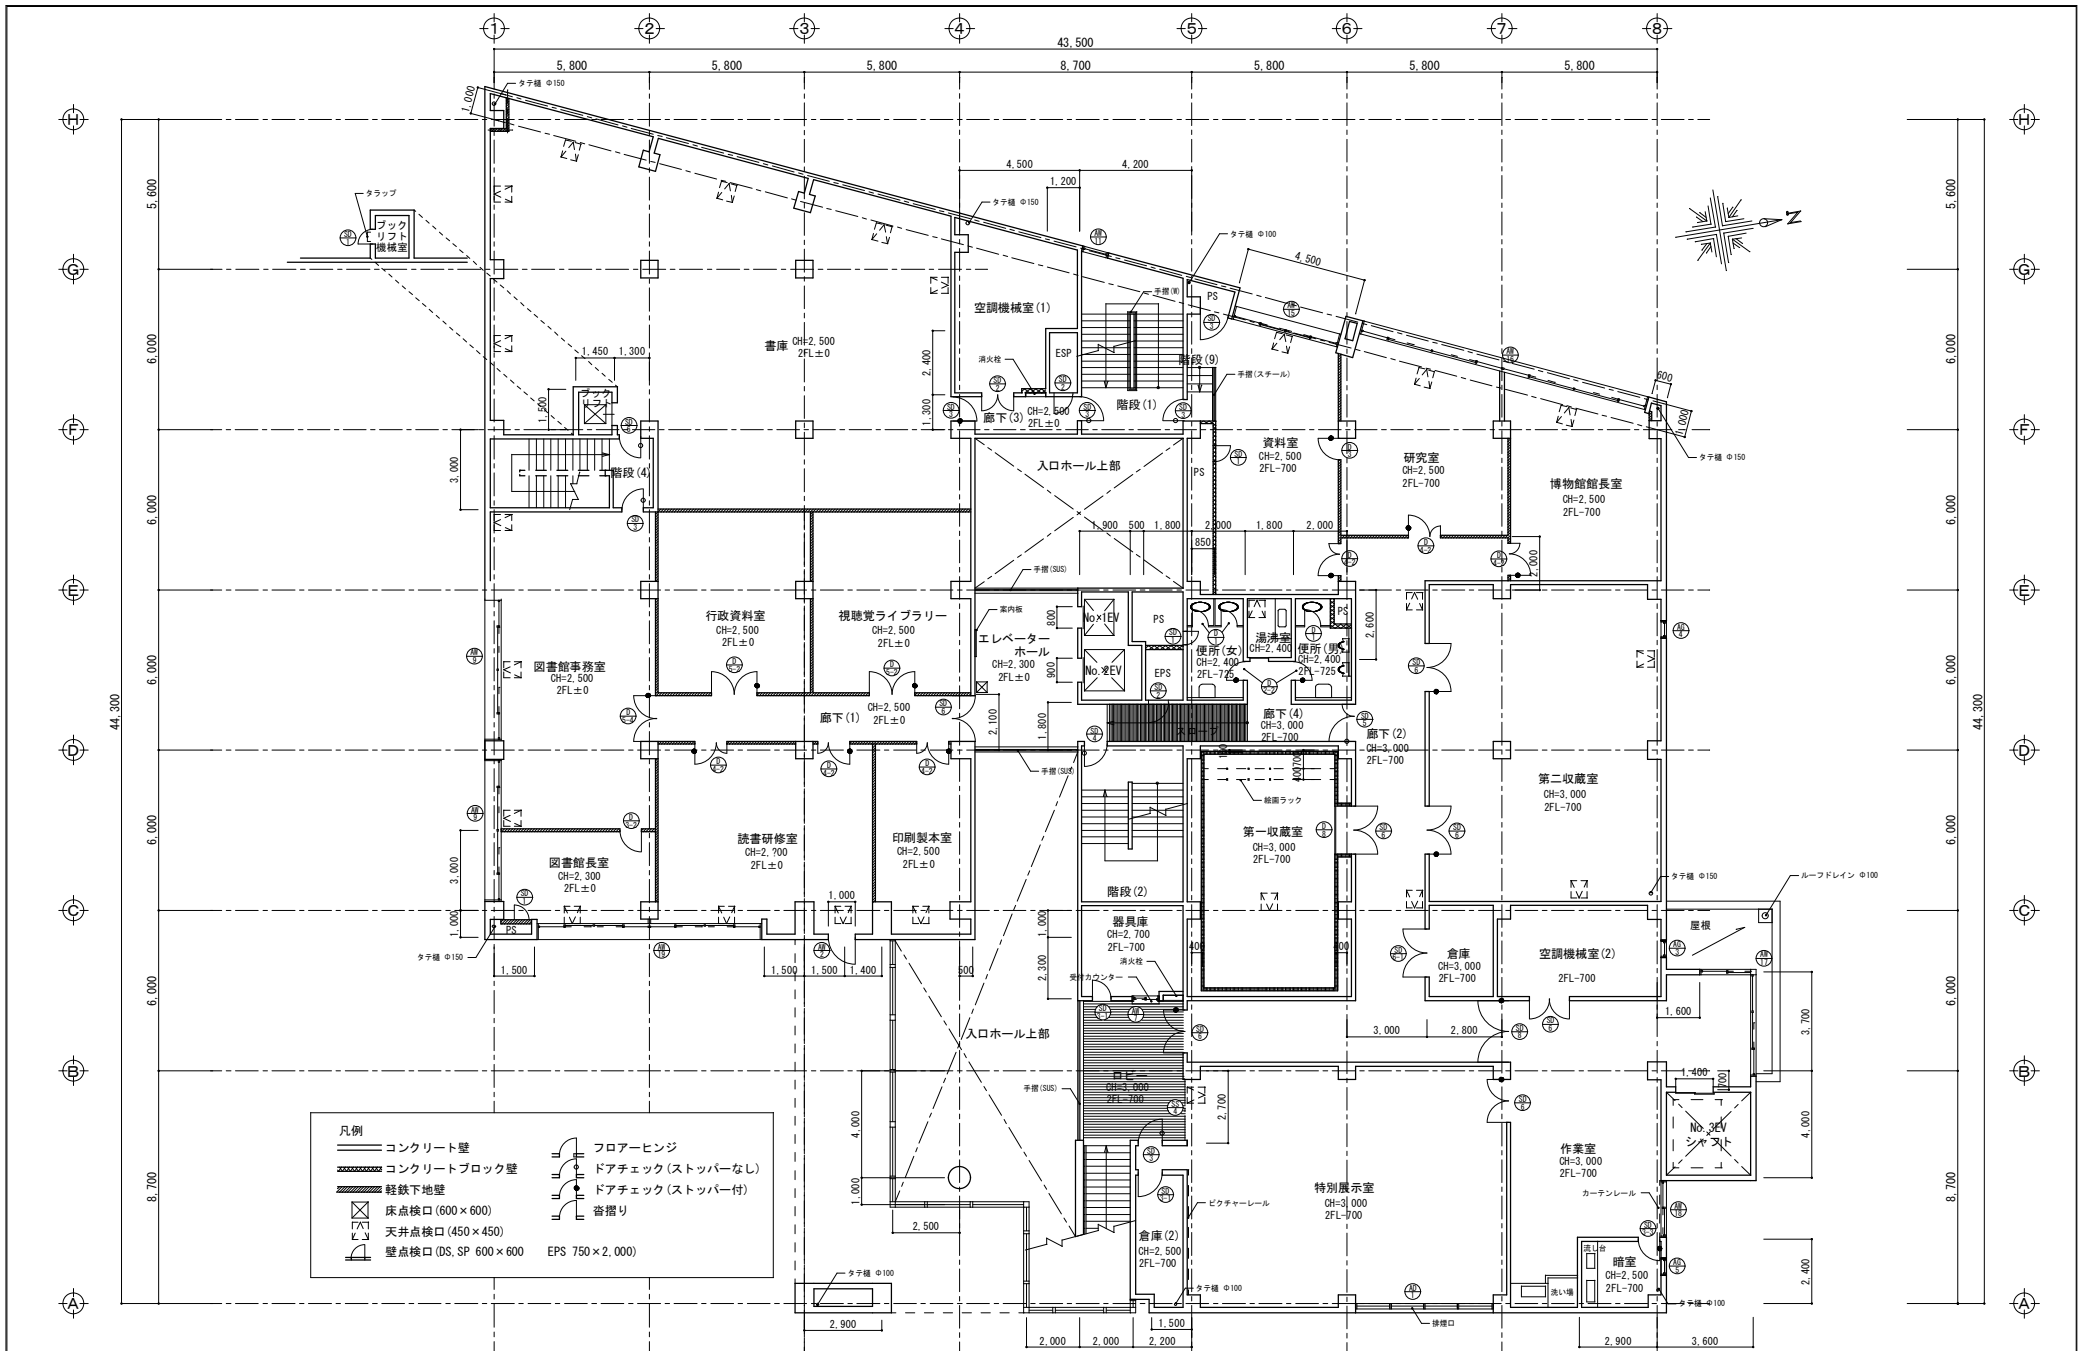


				DATE	工事名称	図面番号
				SCALE	図面名称	A-00
		確認	図面作成者	A3:1:200	氷見市教育文化センター耐震診断 既存2階平面図	

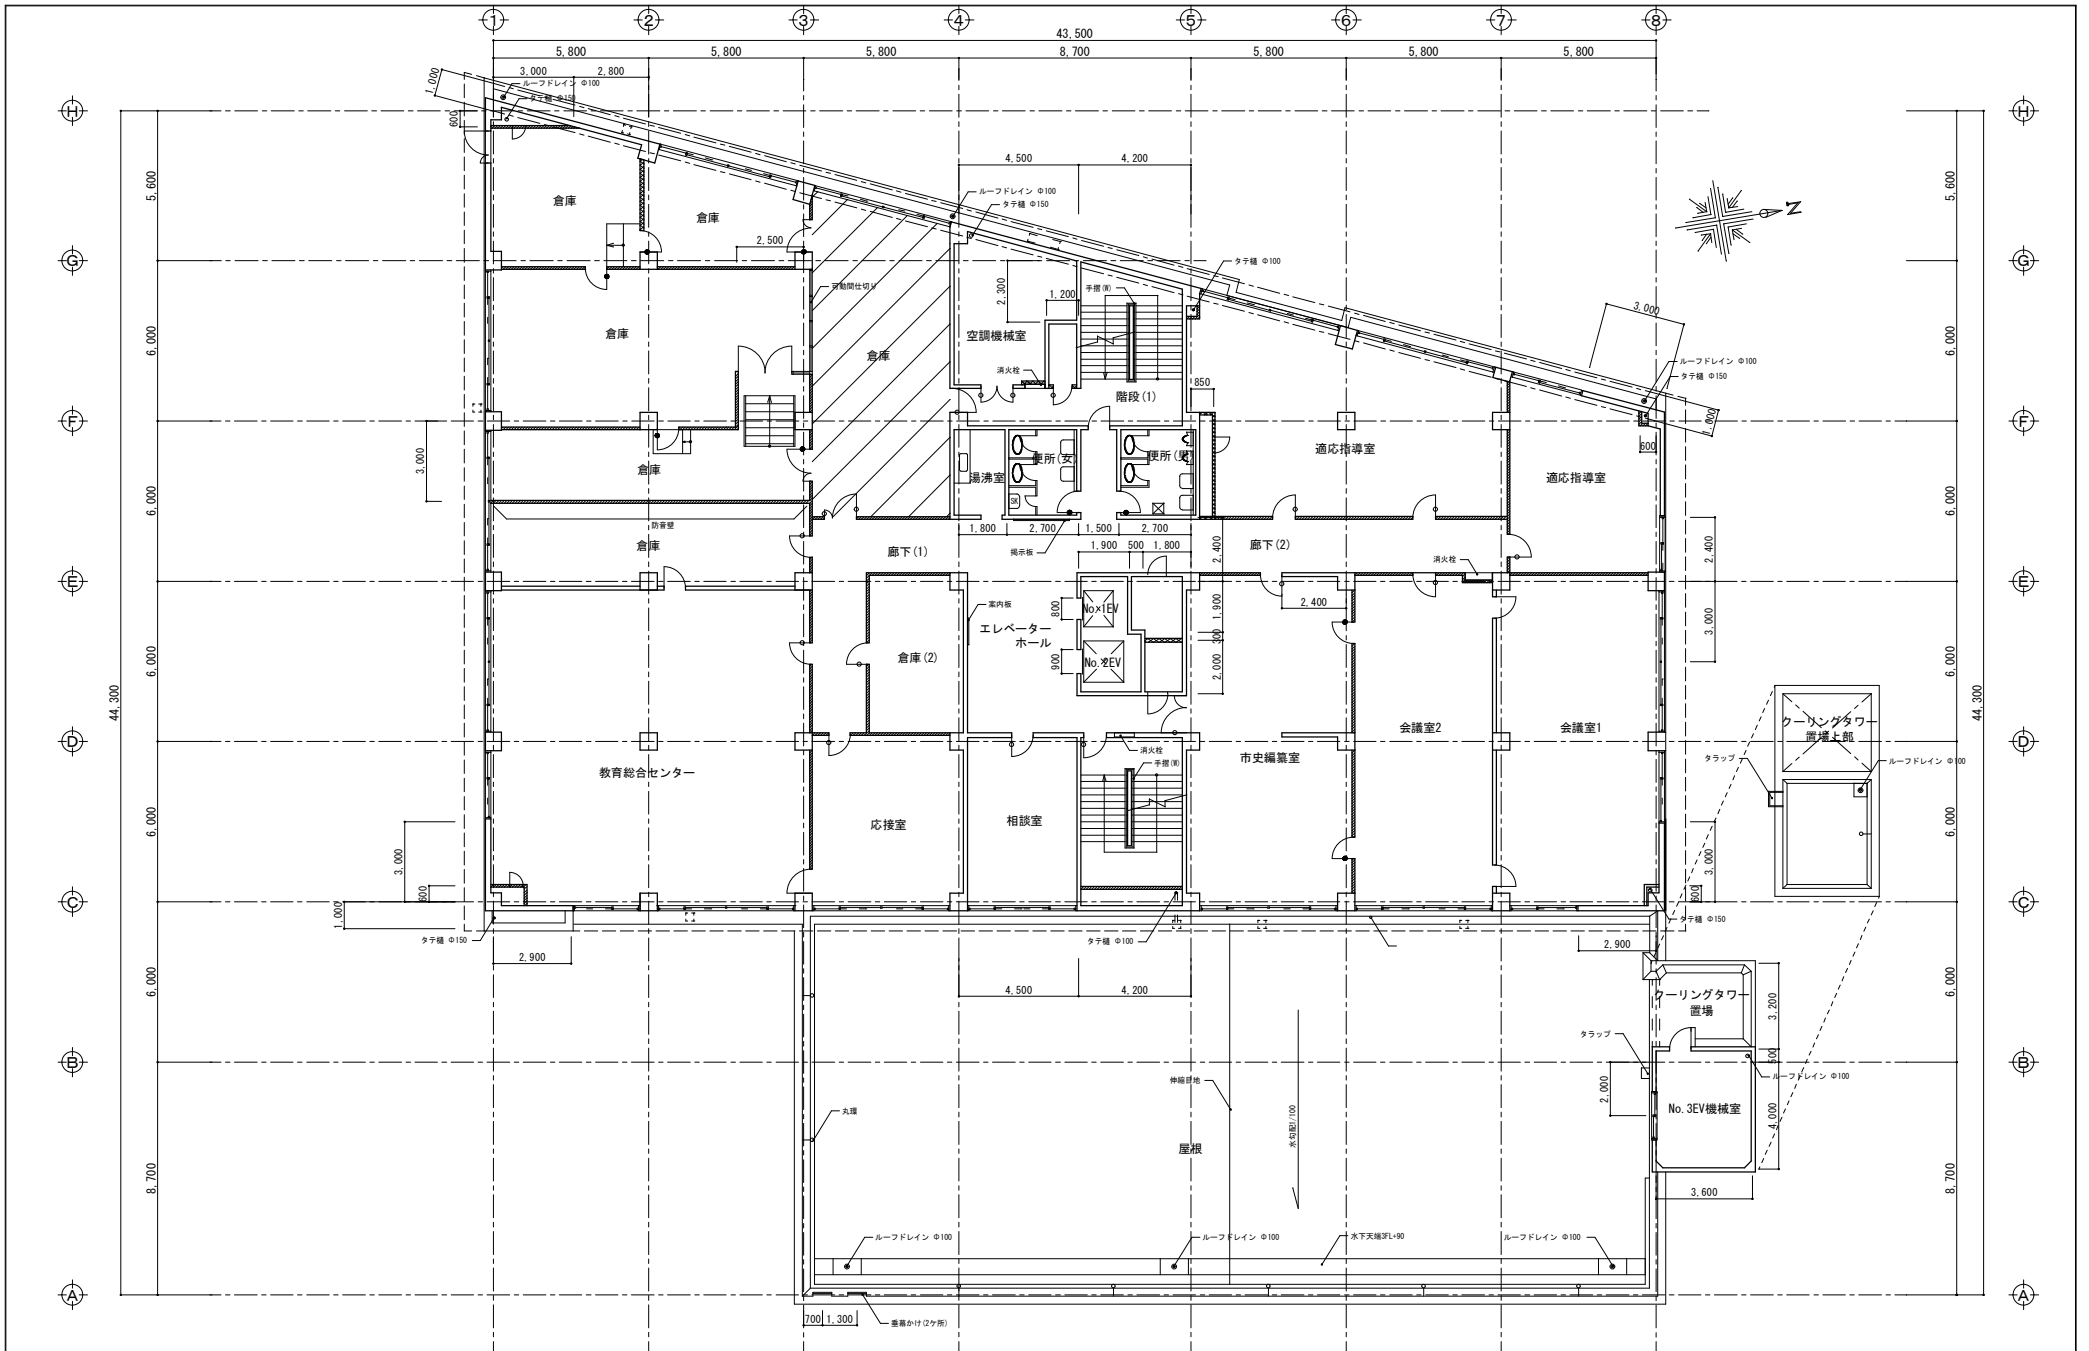

				DATE	工事名称	図面番号
				SCALE	図面名称	
		確認	図面作成者	A3:1:200	氷見市教育文化センター 既存3階平面図	A-00

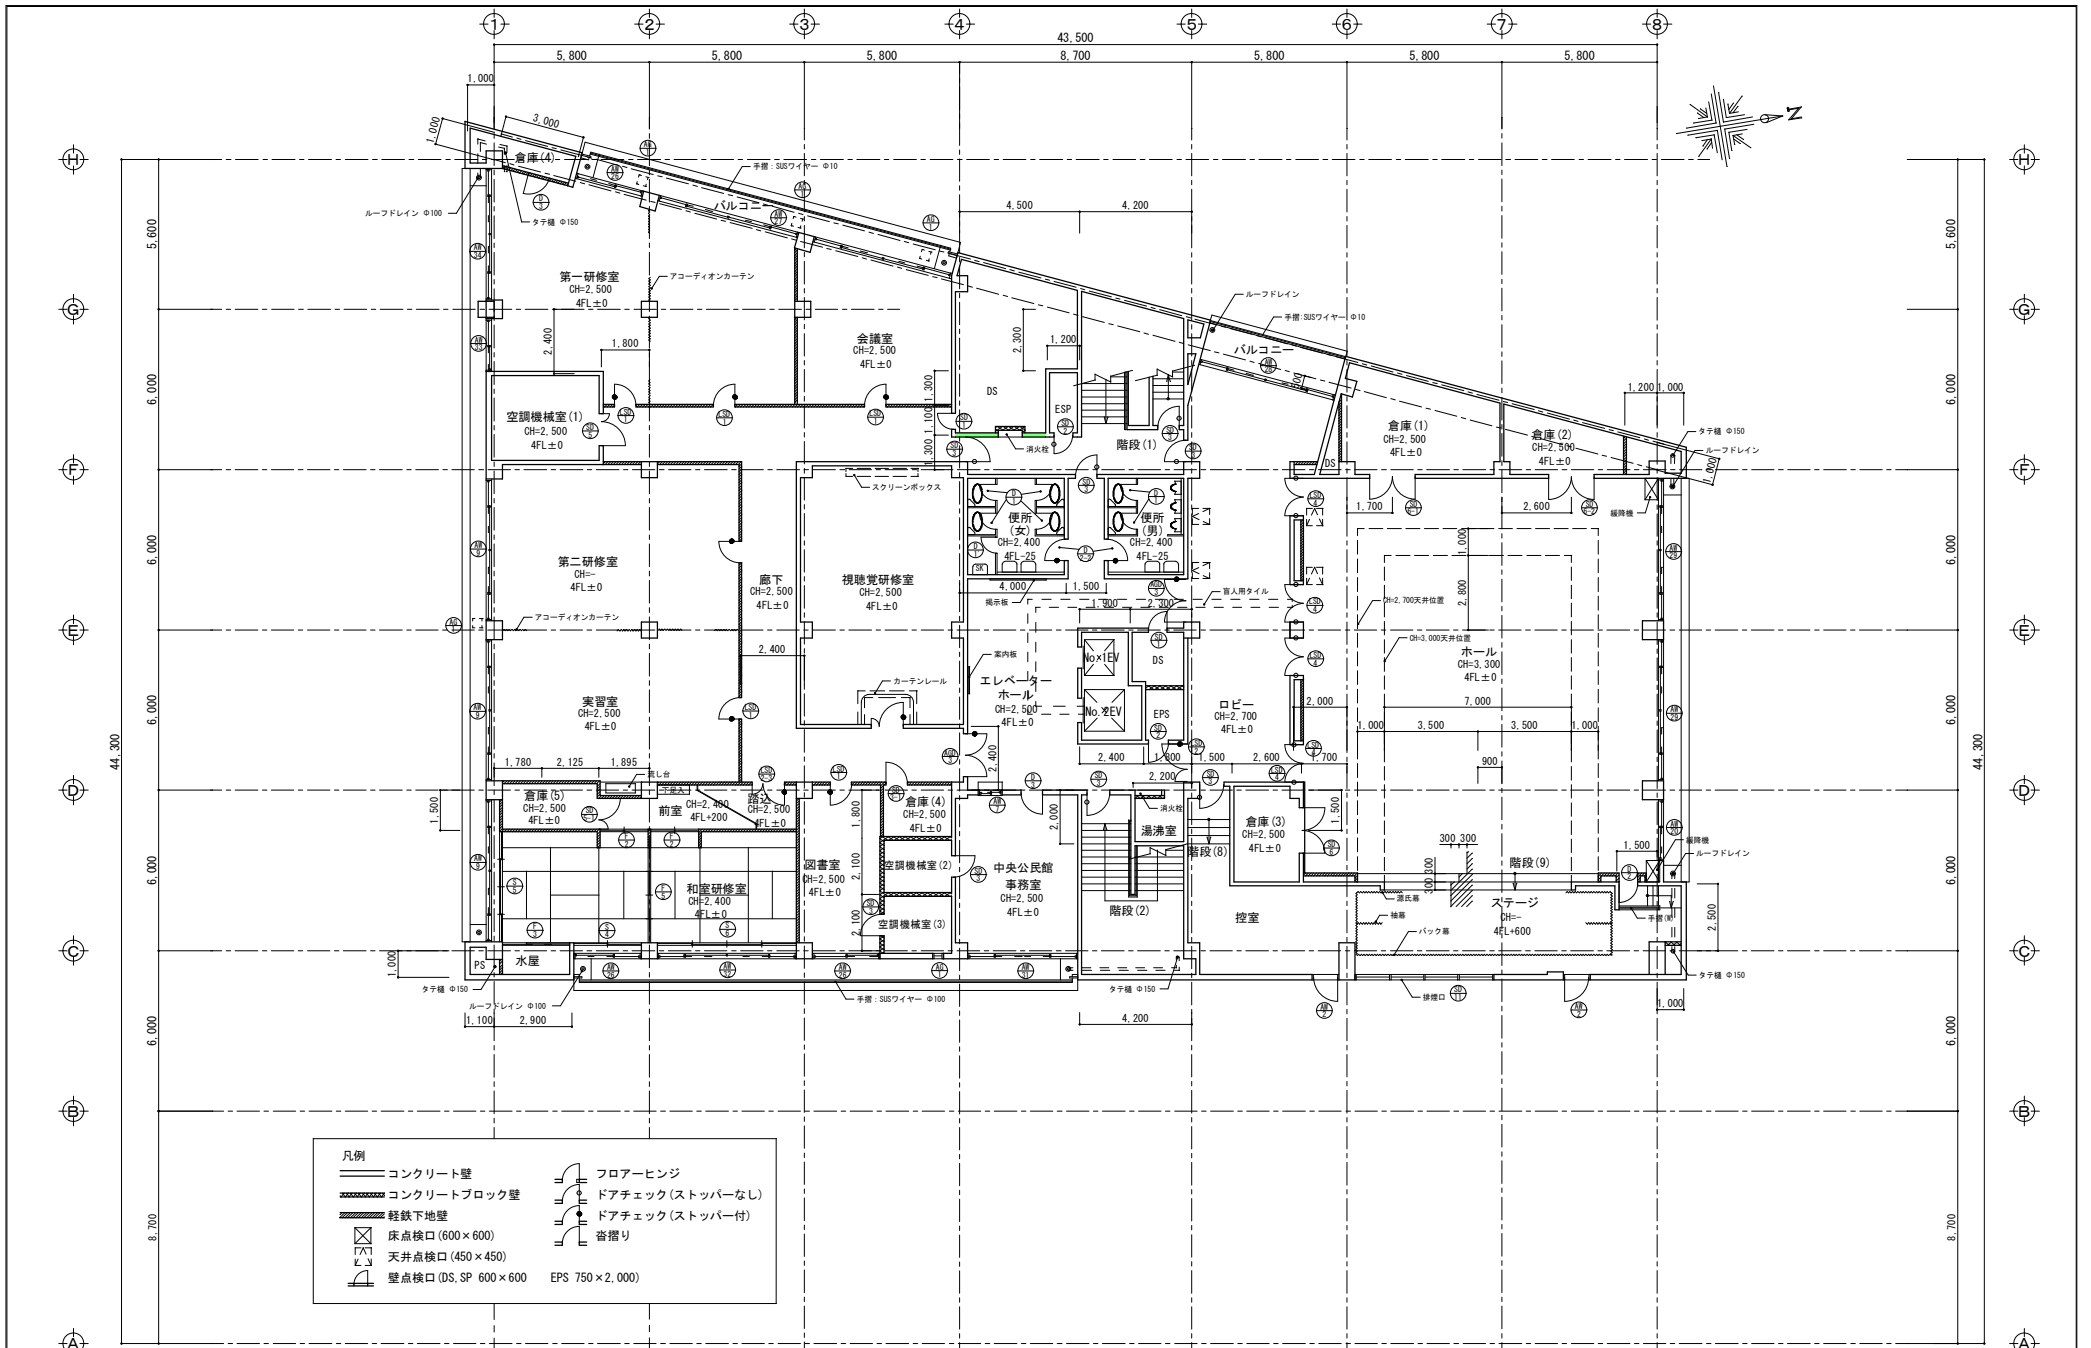


				DATE	工事名称	図面番号
					氷見市教育文化センター耐震診断	A-00
				SCALE	図面名称	
				A3:1:200	既存4階平面図	
		確認	図面作成者			

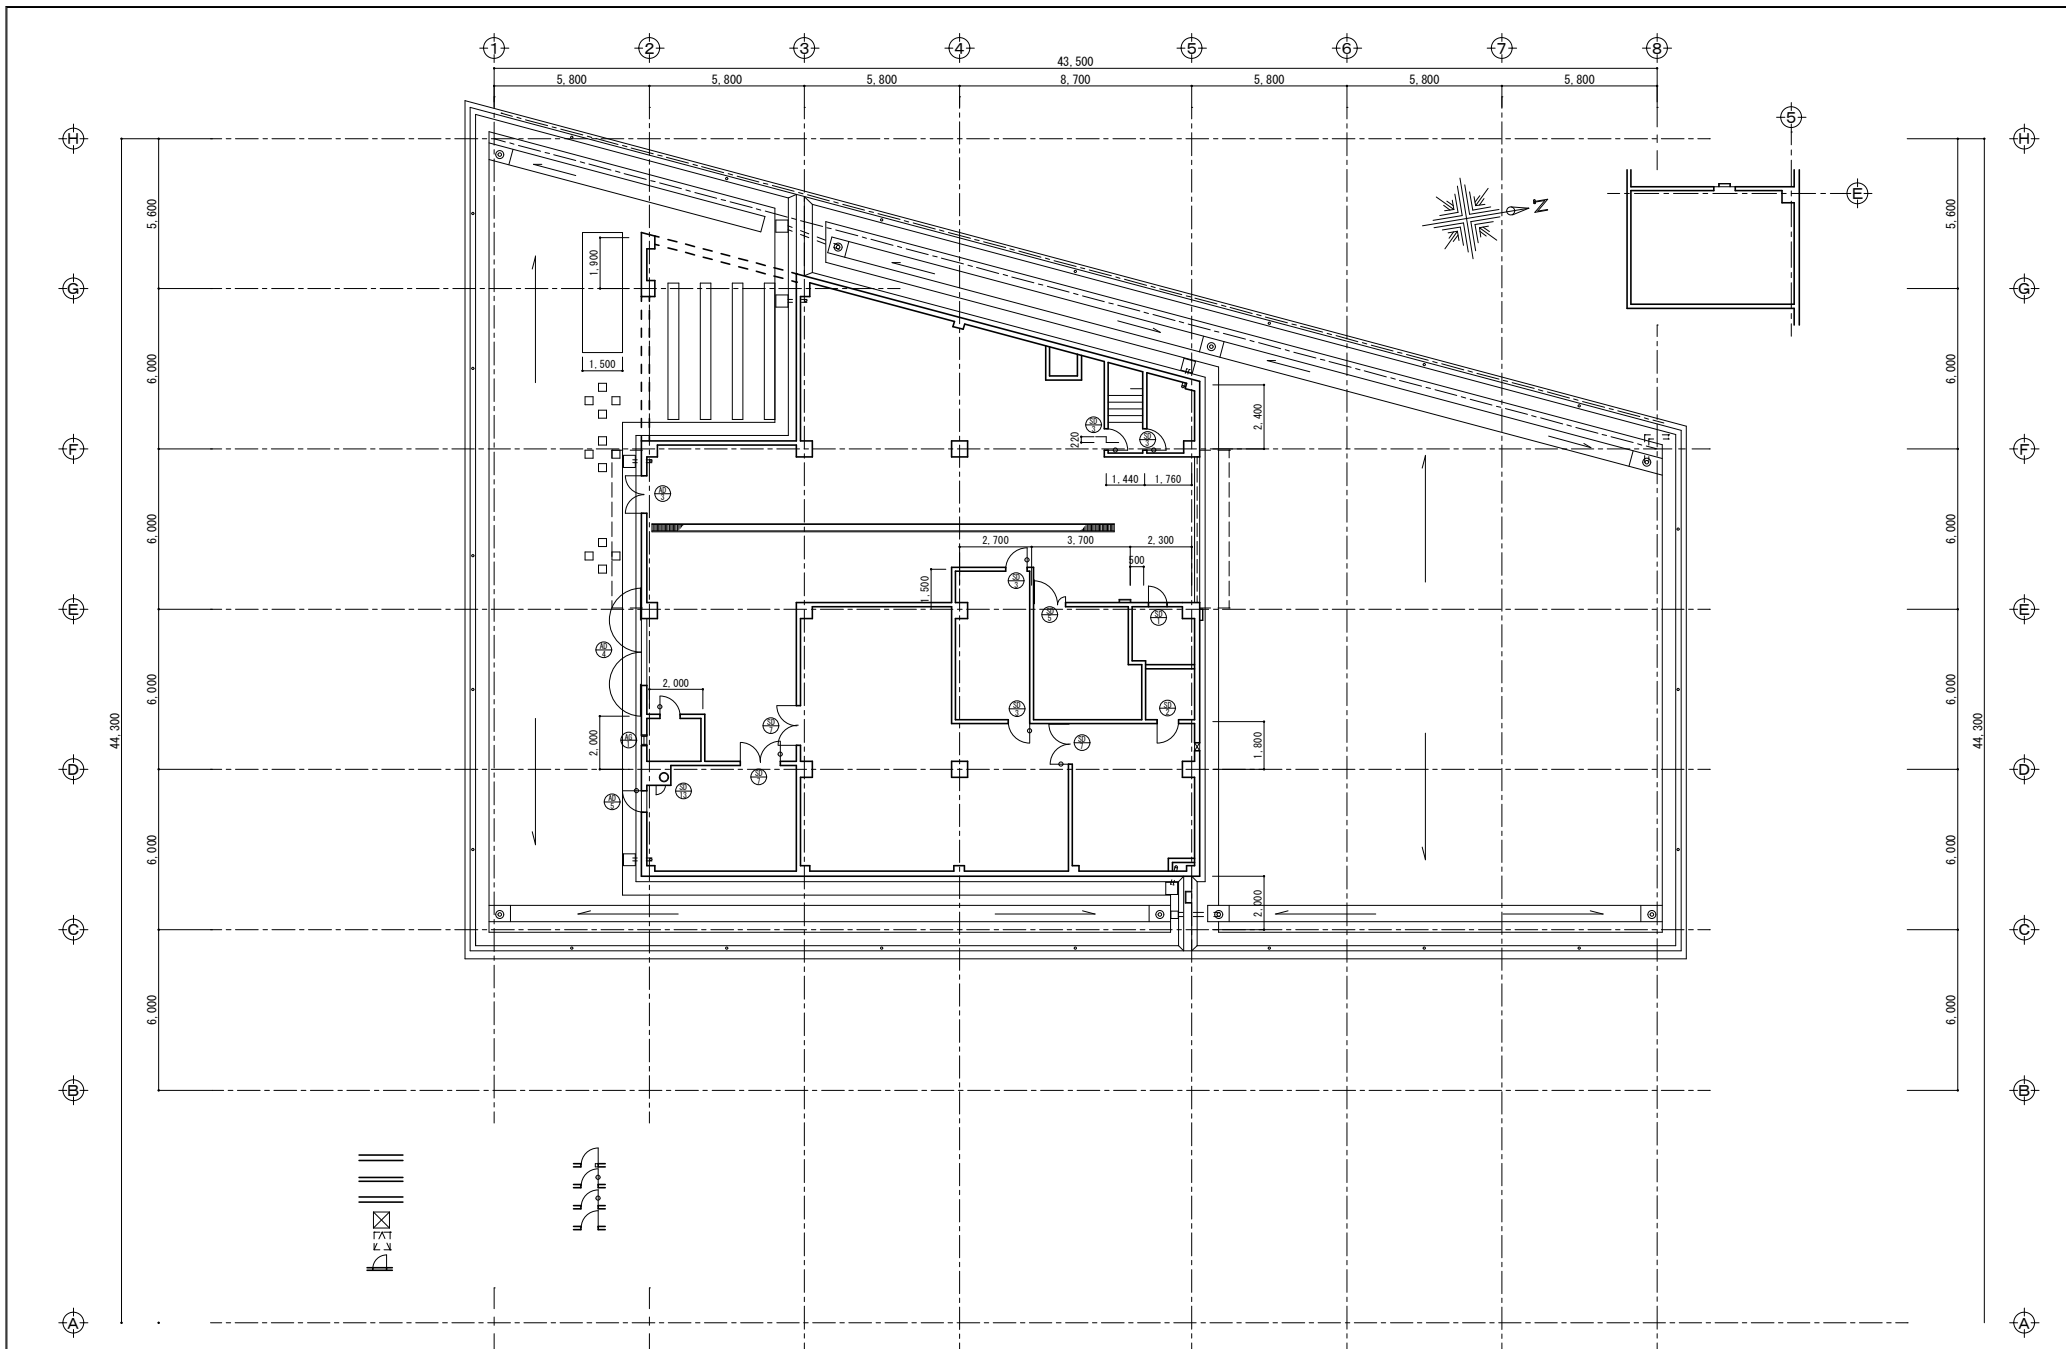


				DATE	工事名称	図面番号
				SCALE	図面名称	
		確認	図面作成者	A3:1:200	氷見市教育文化センター耐震診断	A-00
					既存R1平面図	



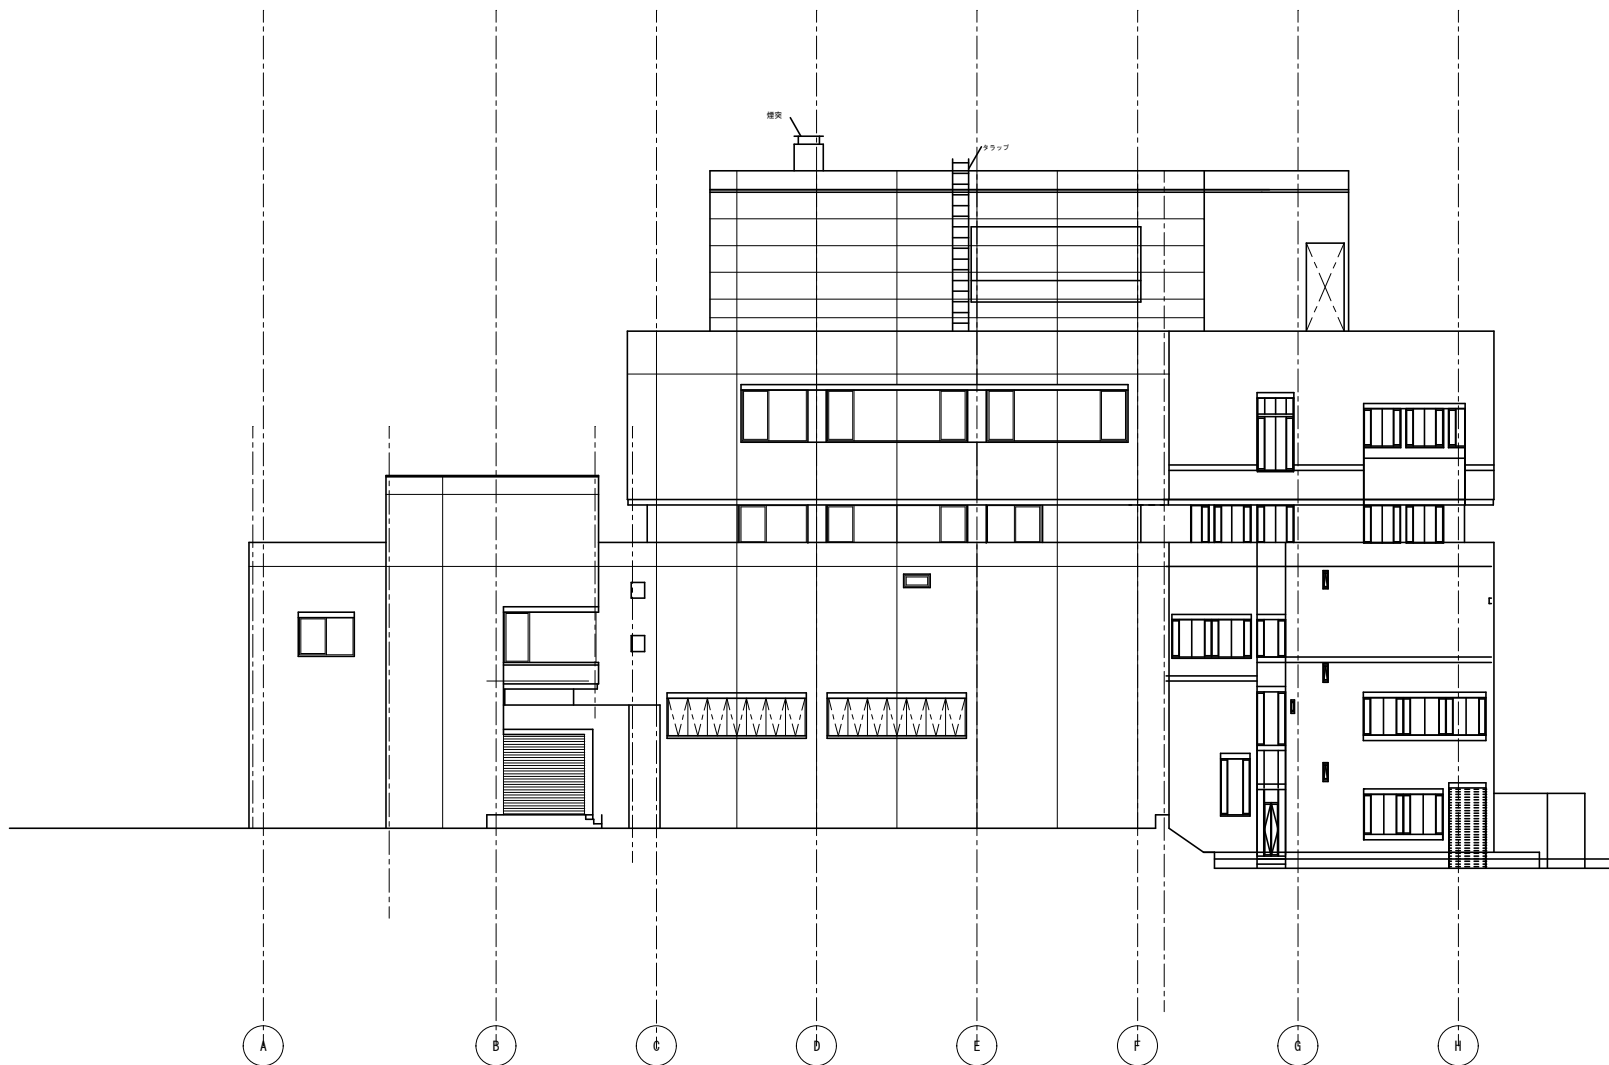


北立面図

••					DATE	工事名称	図面番号
••						水見市教育文化センター耐震診断	A-00
••					SCALE	図面名称	
••		確認	図面作成者		A3:1:200	既存北立面図	

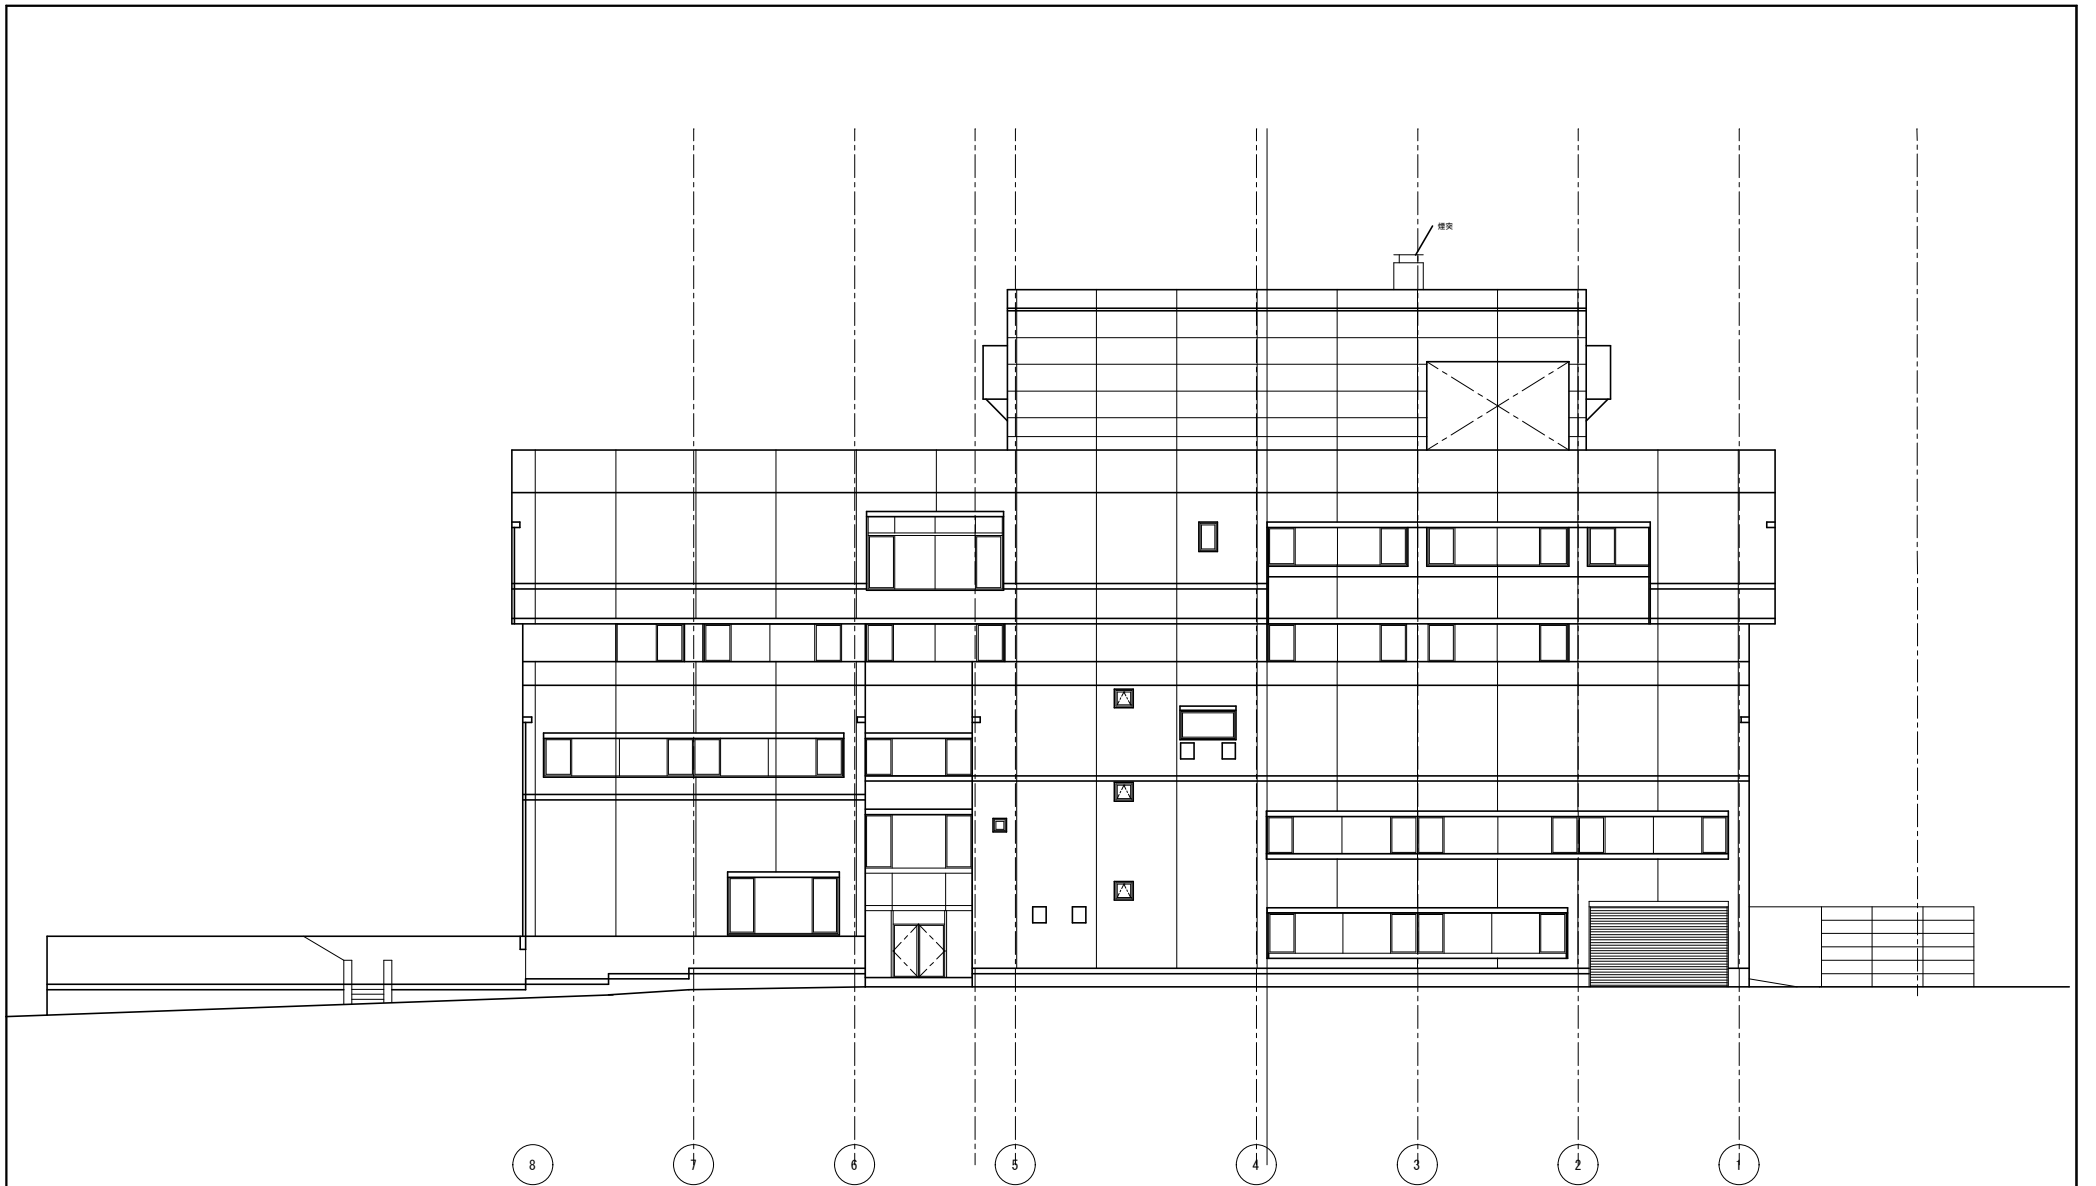


西立面図

・				DATE	工事名称	図面番号
・					水見市教育文化センター耐震診断	
・				SCALE	図面名称	A-00
・		確認	図面作成者	A3:1:200	既存西立面図	

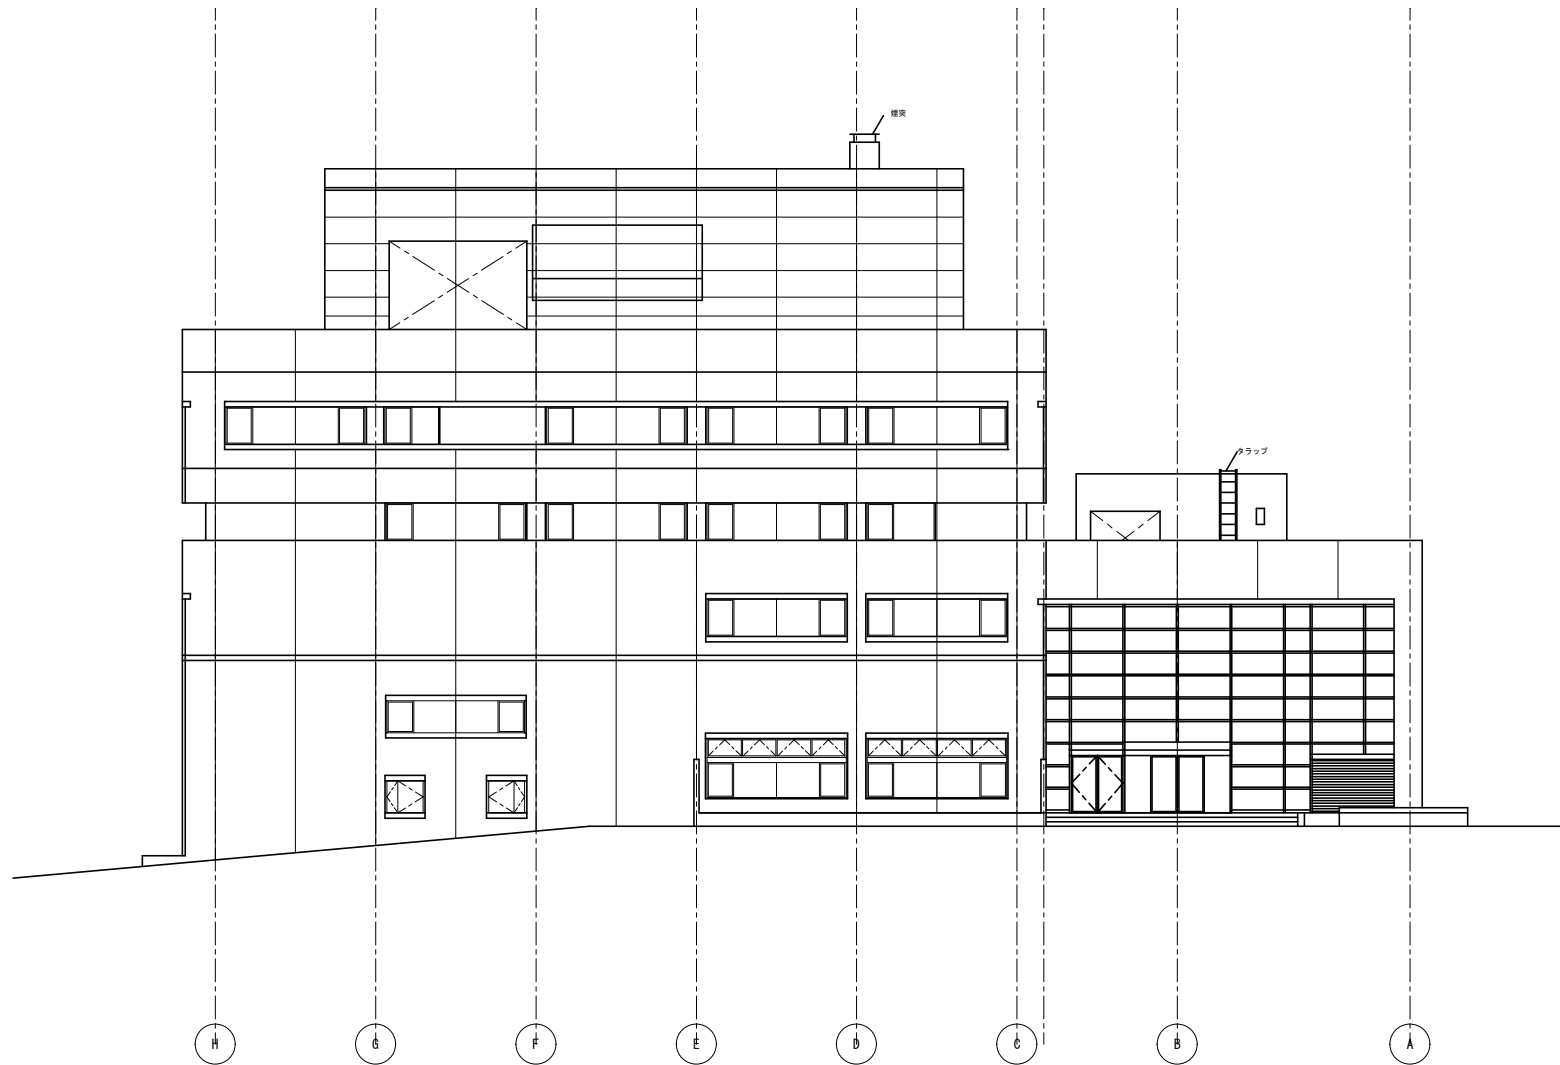

南立面図

・				DATE	工事名称	図面番号
・					氷見市教育文化センター耐震診断	A-00
・				SCALE	図面名称	
・			確認	A3:1:200	既存南立面図	
・			図面作成者			

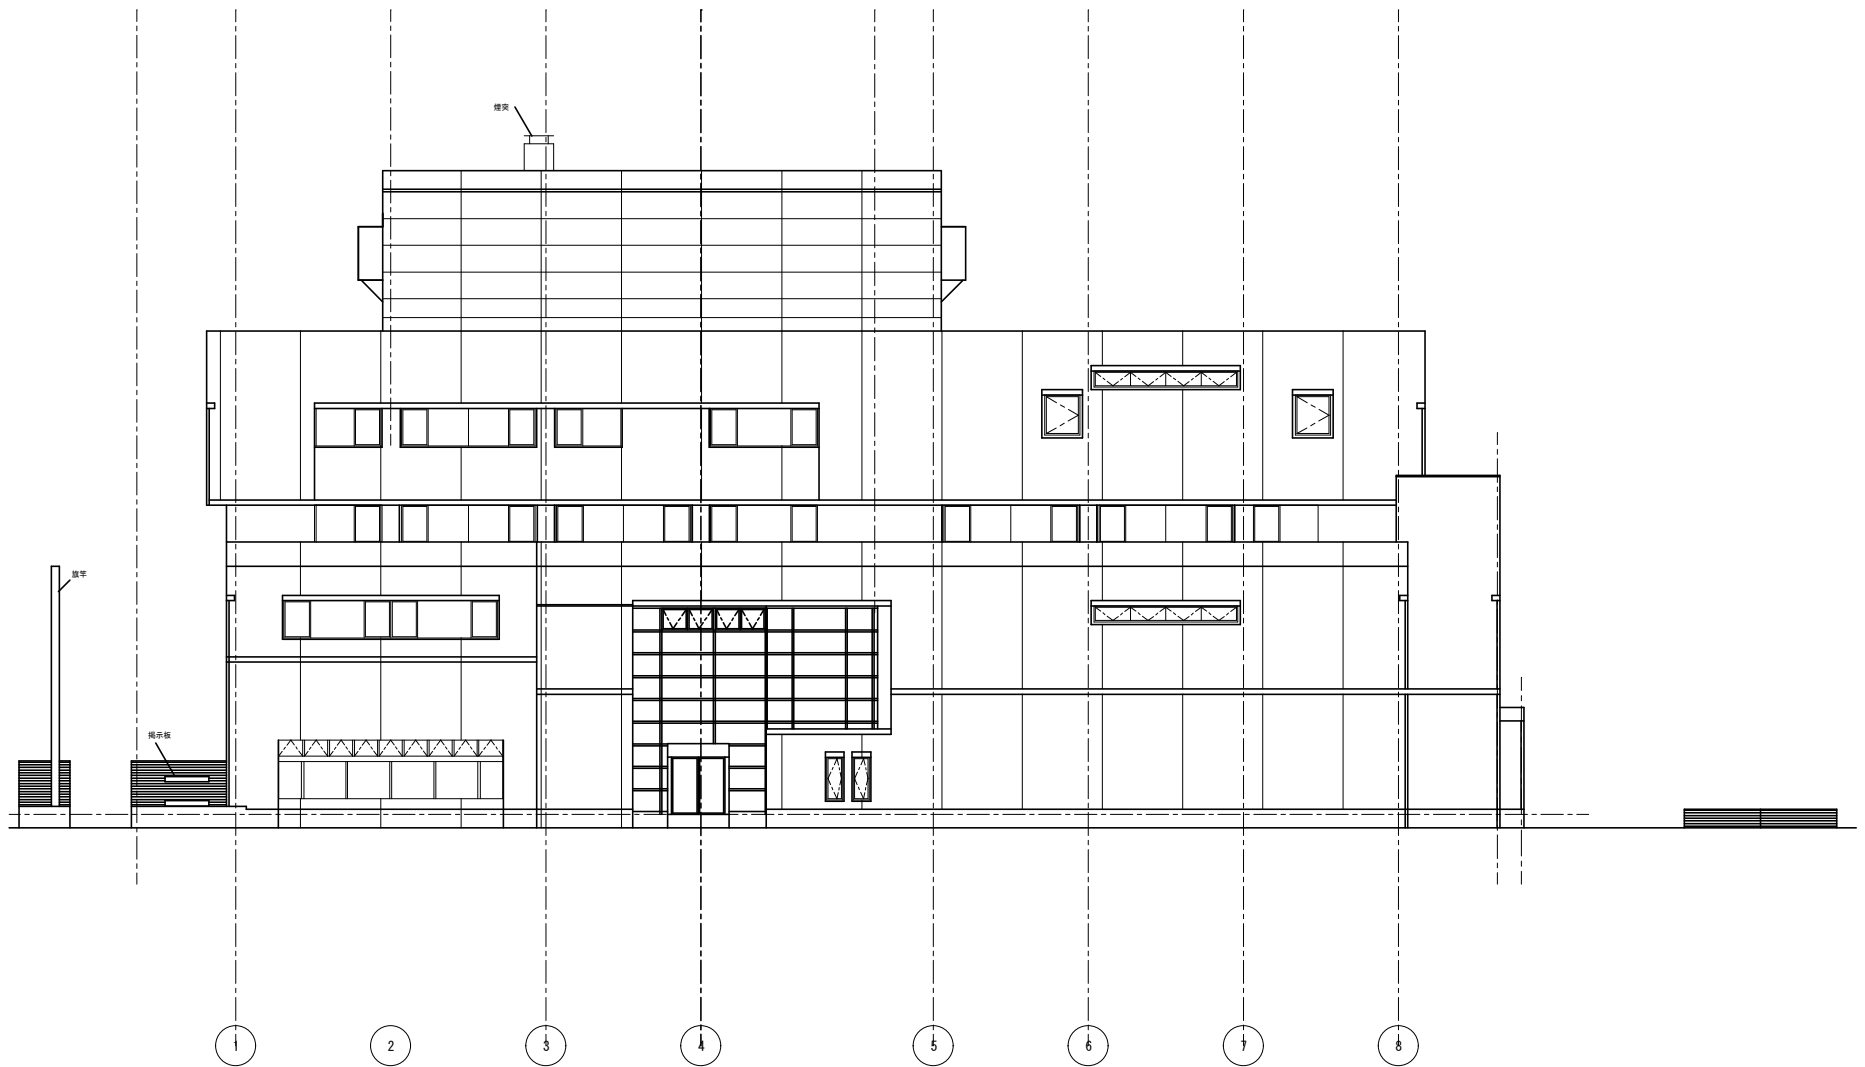

東立面図

•				DATE	工事名称	図面番号
•					氷見市教育文化センター耐震診断	A-00
•				SCALE	図面名称	
•			確認	A3:1:200	既存東立面図	
•			図面作成者			