


案内図


配置図 1 : 600

				DATE	工事名称	図面番号
					氷見市教育文化センター耐震診断	A-00
				SCALE	図面名称	
				A3:1:600	配置図・案内図	
		確認	図面作成者			

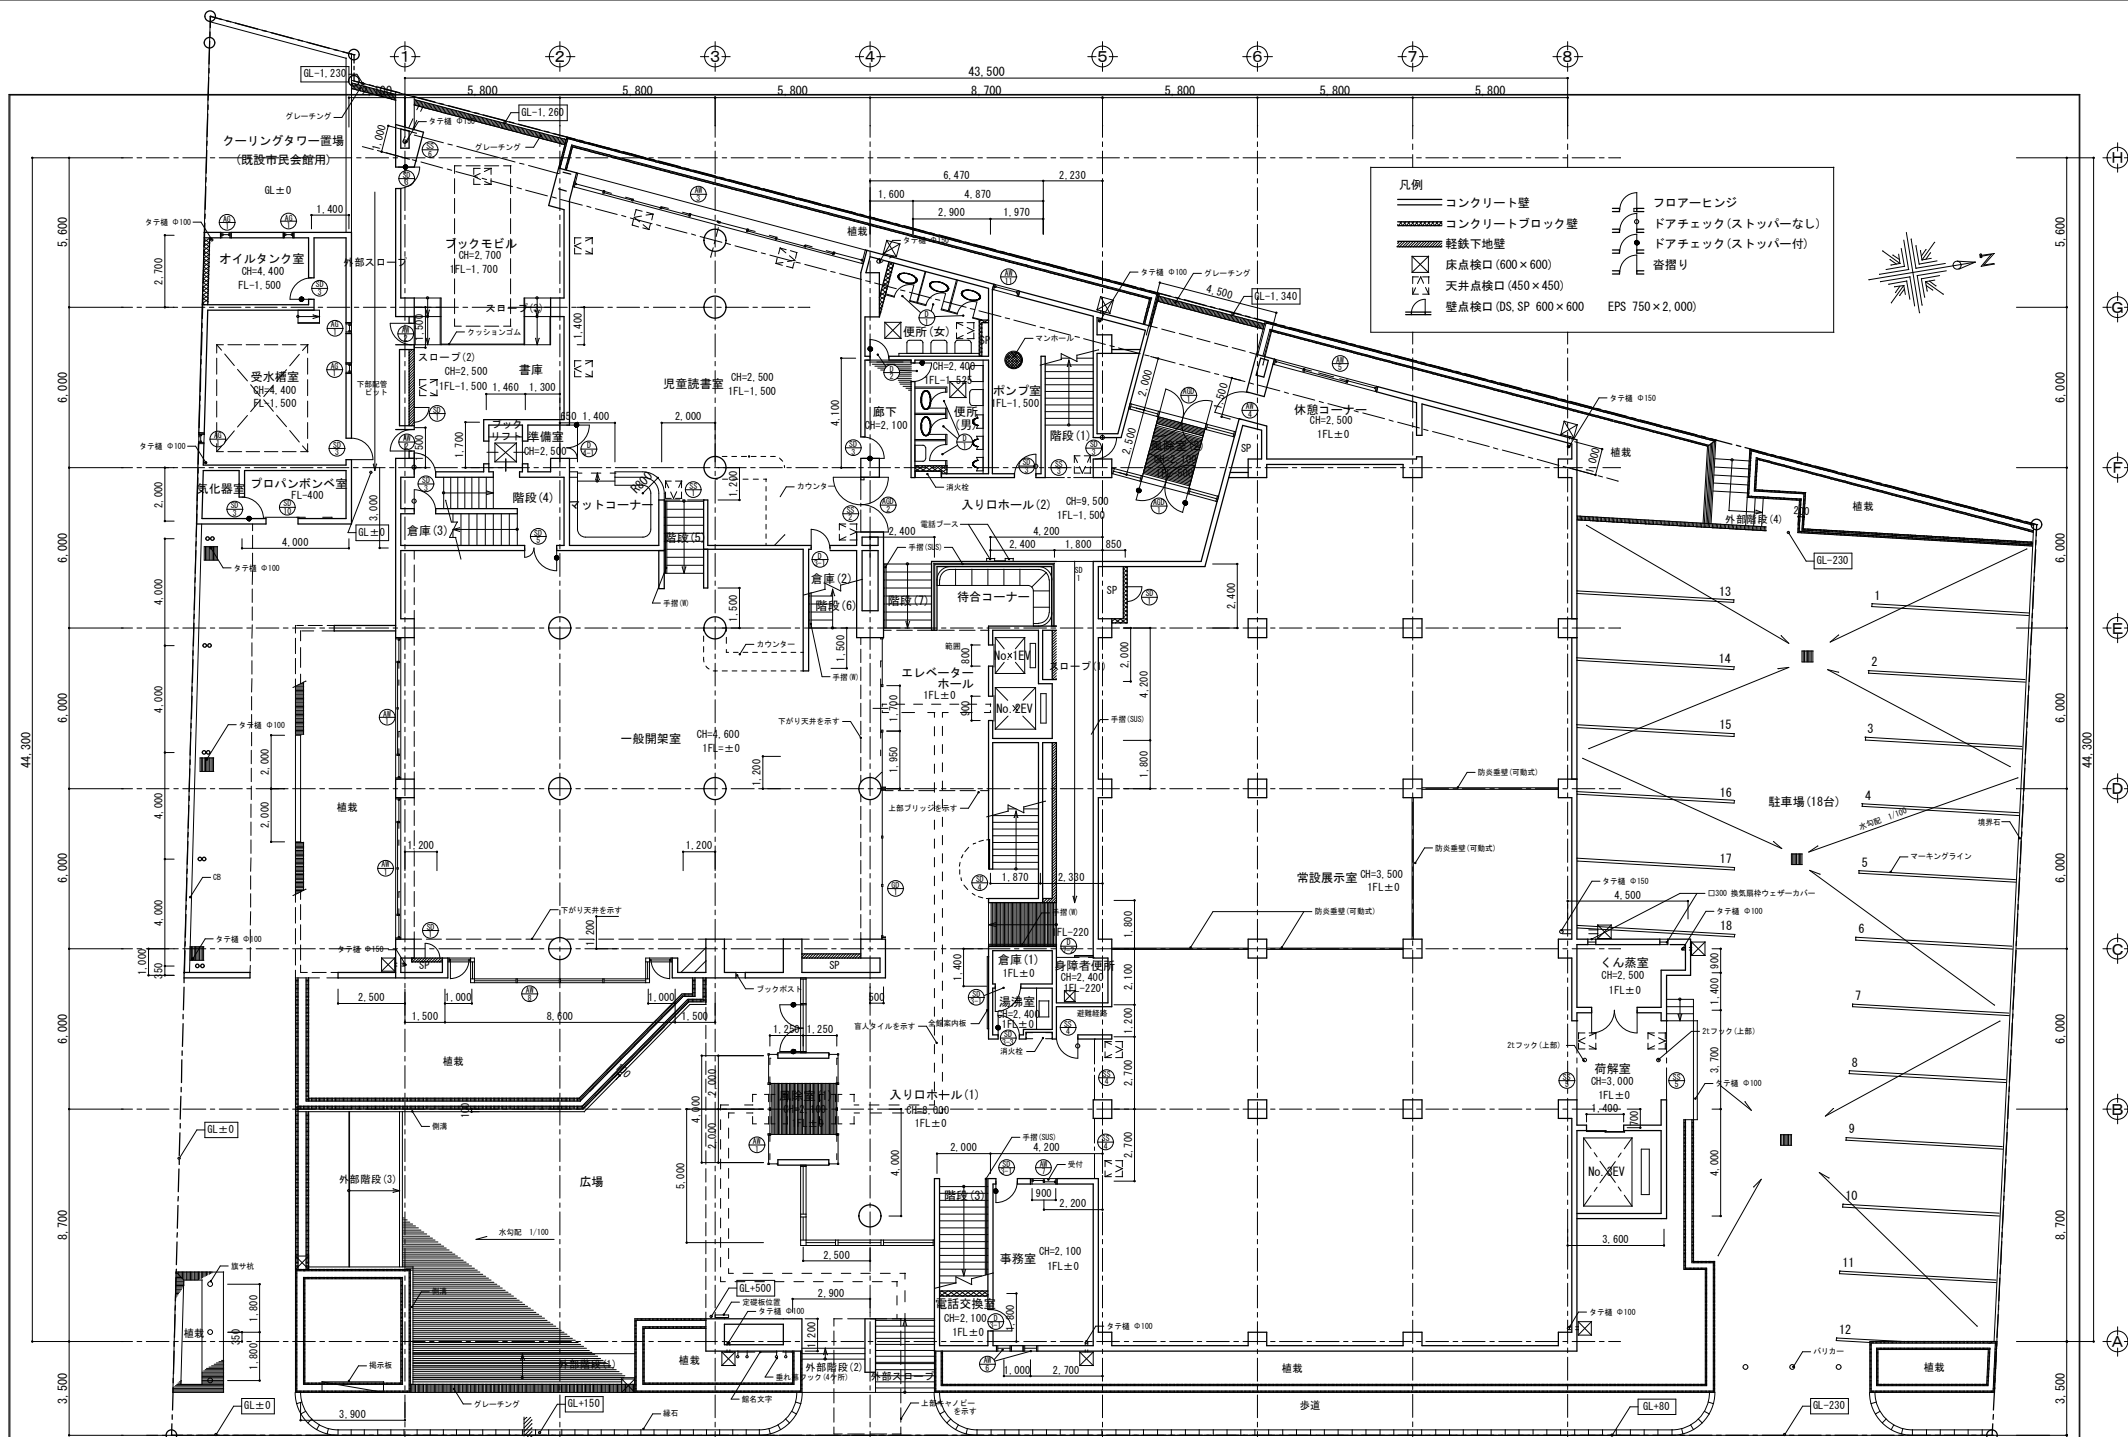


凡例


- コンクリート壁
- コンクリートブロック壁
- 軽鉄下地壁
- 床点検口 (600×600)
- 天井点検口 (450×450)
- 壁点検口 (DS, SP 600×600)
- フローヒンジ
- ドアチェック (ストッパーなし)
- ドアチェック (ストッパー付)
- 寄振り
- EPS 750×2,000

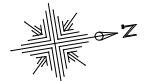


			DATE	工事名称	図面番号
				水見市教育文化センター耐震診断	A-00
			SCALE	図面名称	
			A3:1:200	既存1階平面図	
確認	図面作成者				

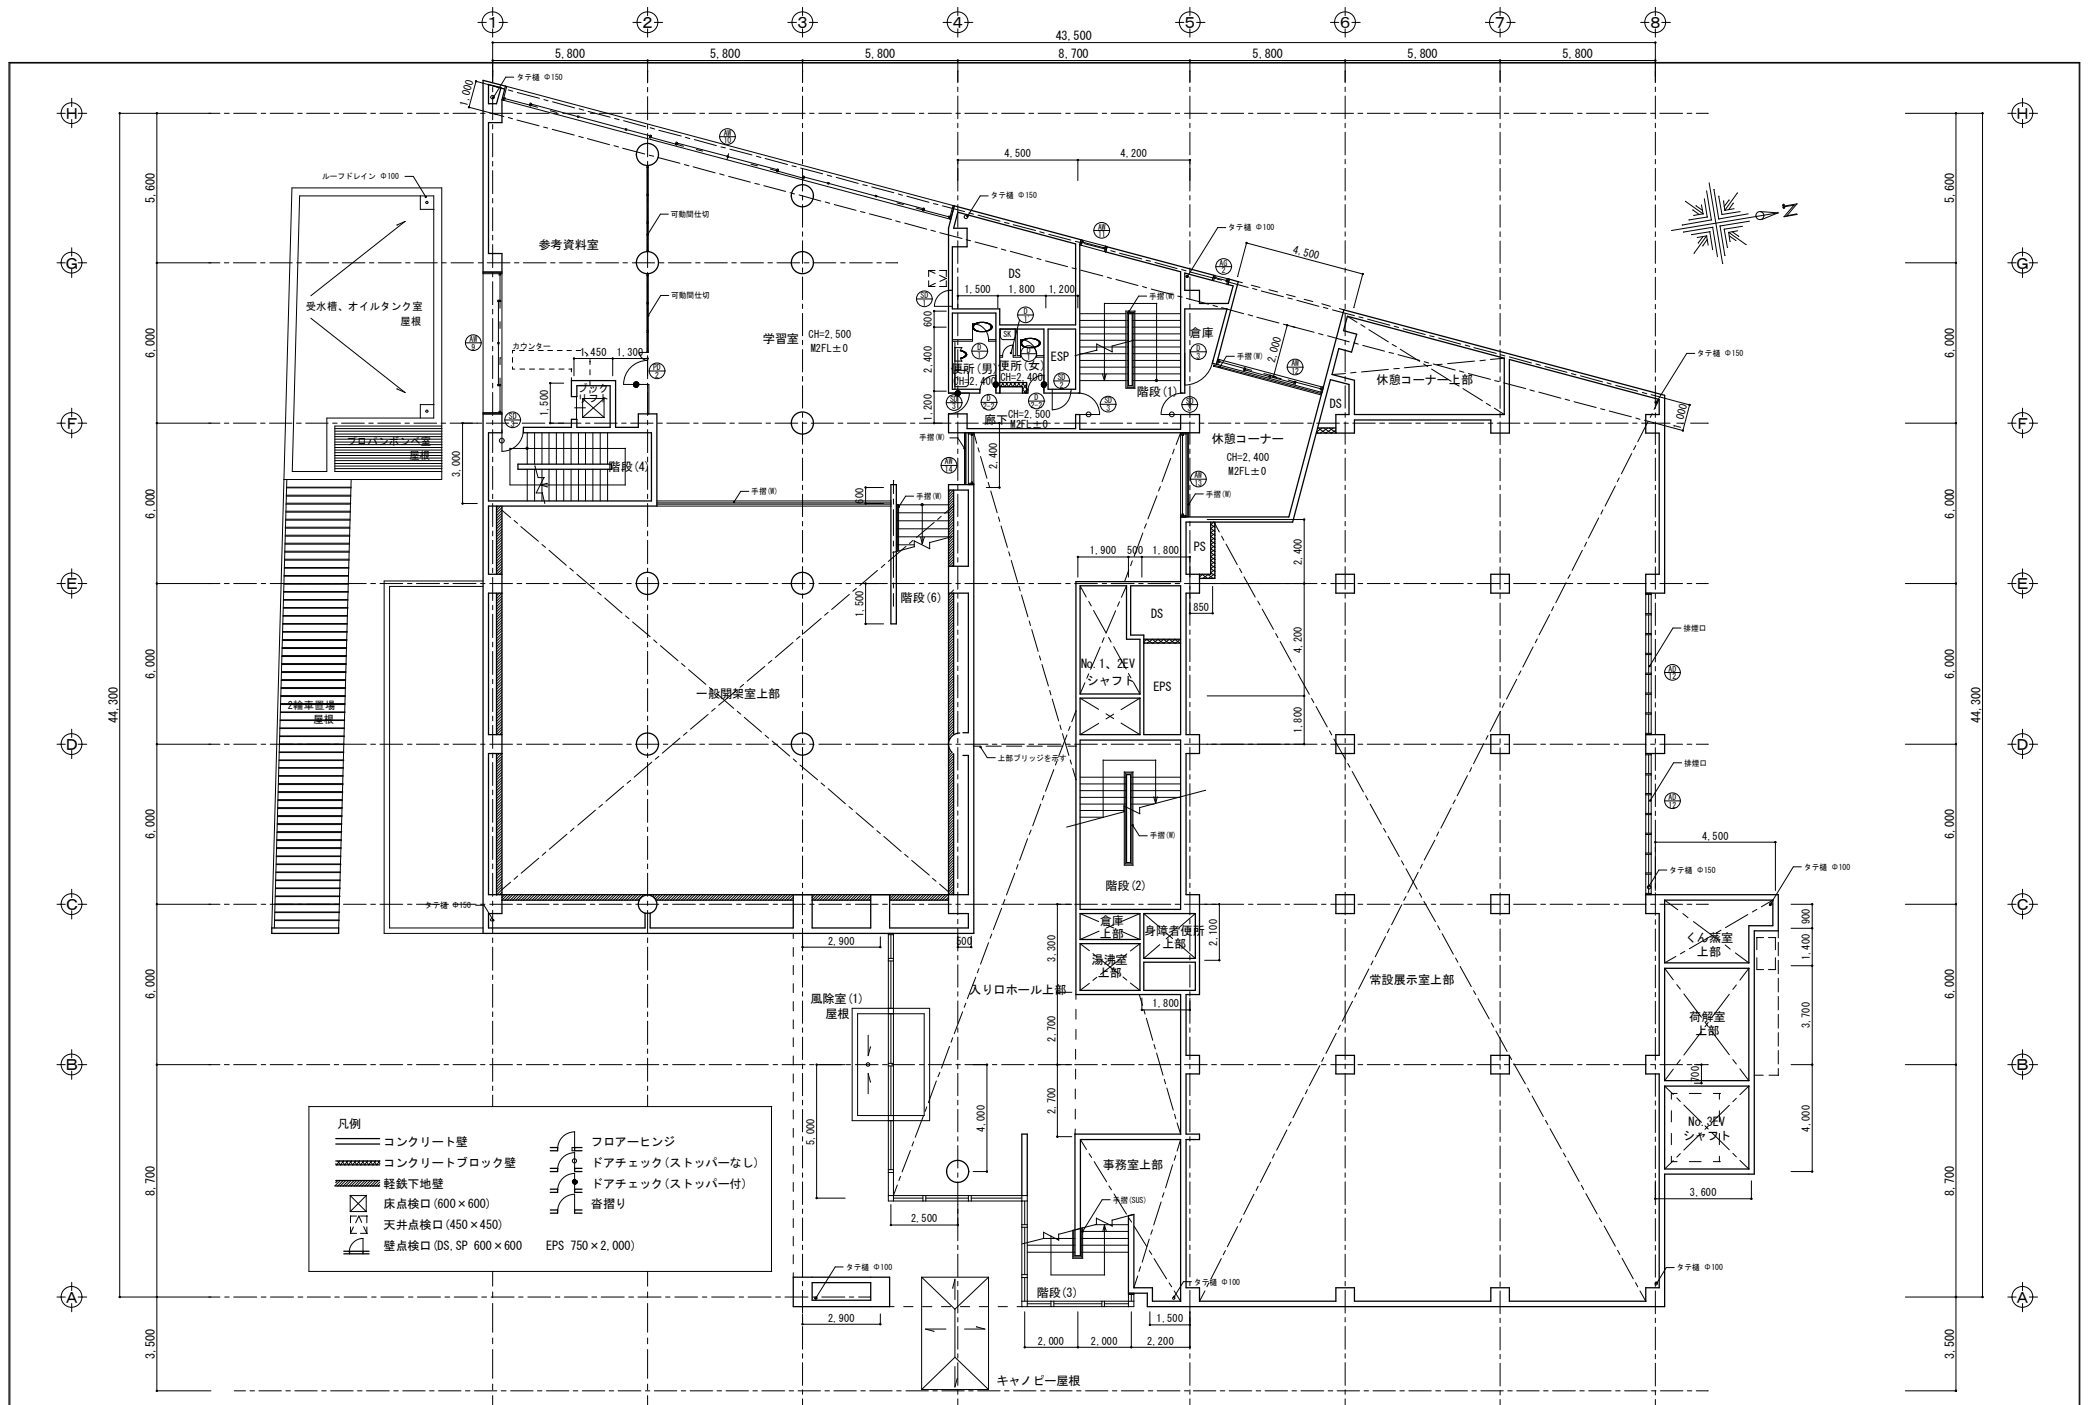


				DATE	工事名称	水見市教育文化センター耐震診断	図面番号
				SCALE	図面名称		
				A3:1:200	既存M2階平面図		A-00

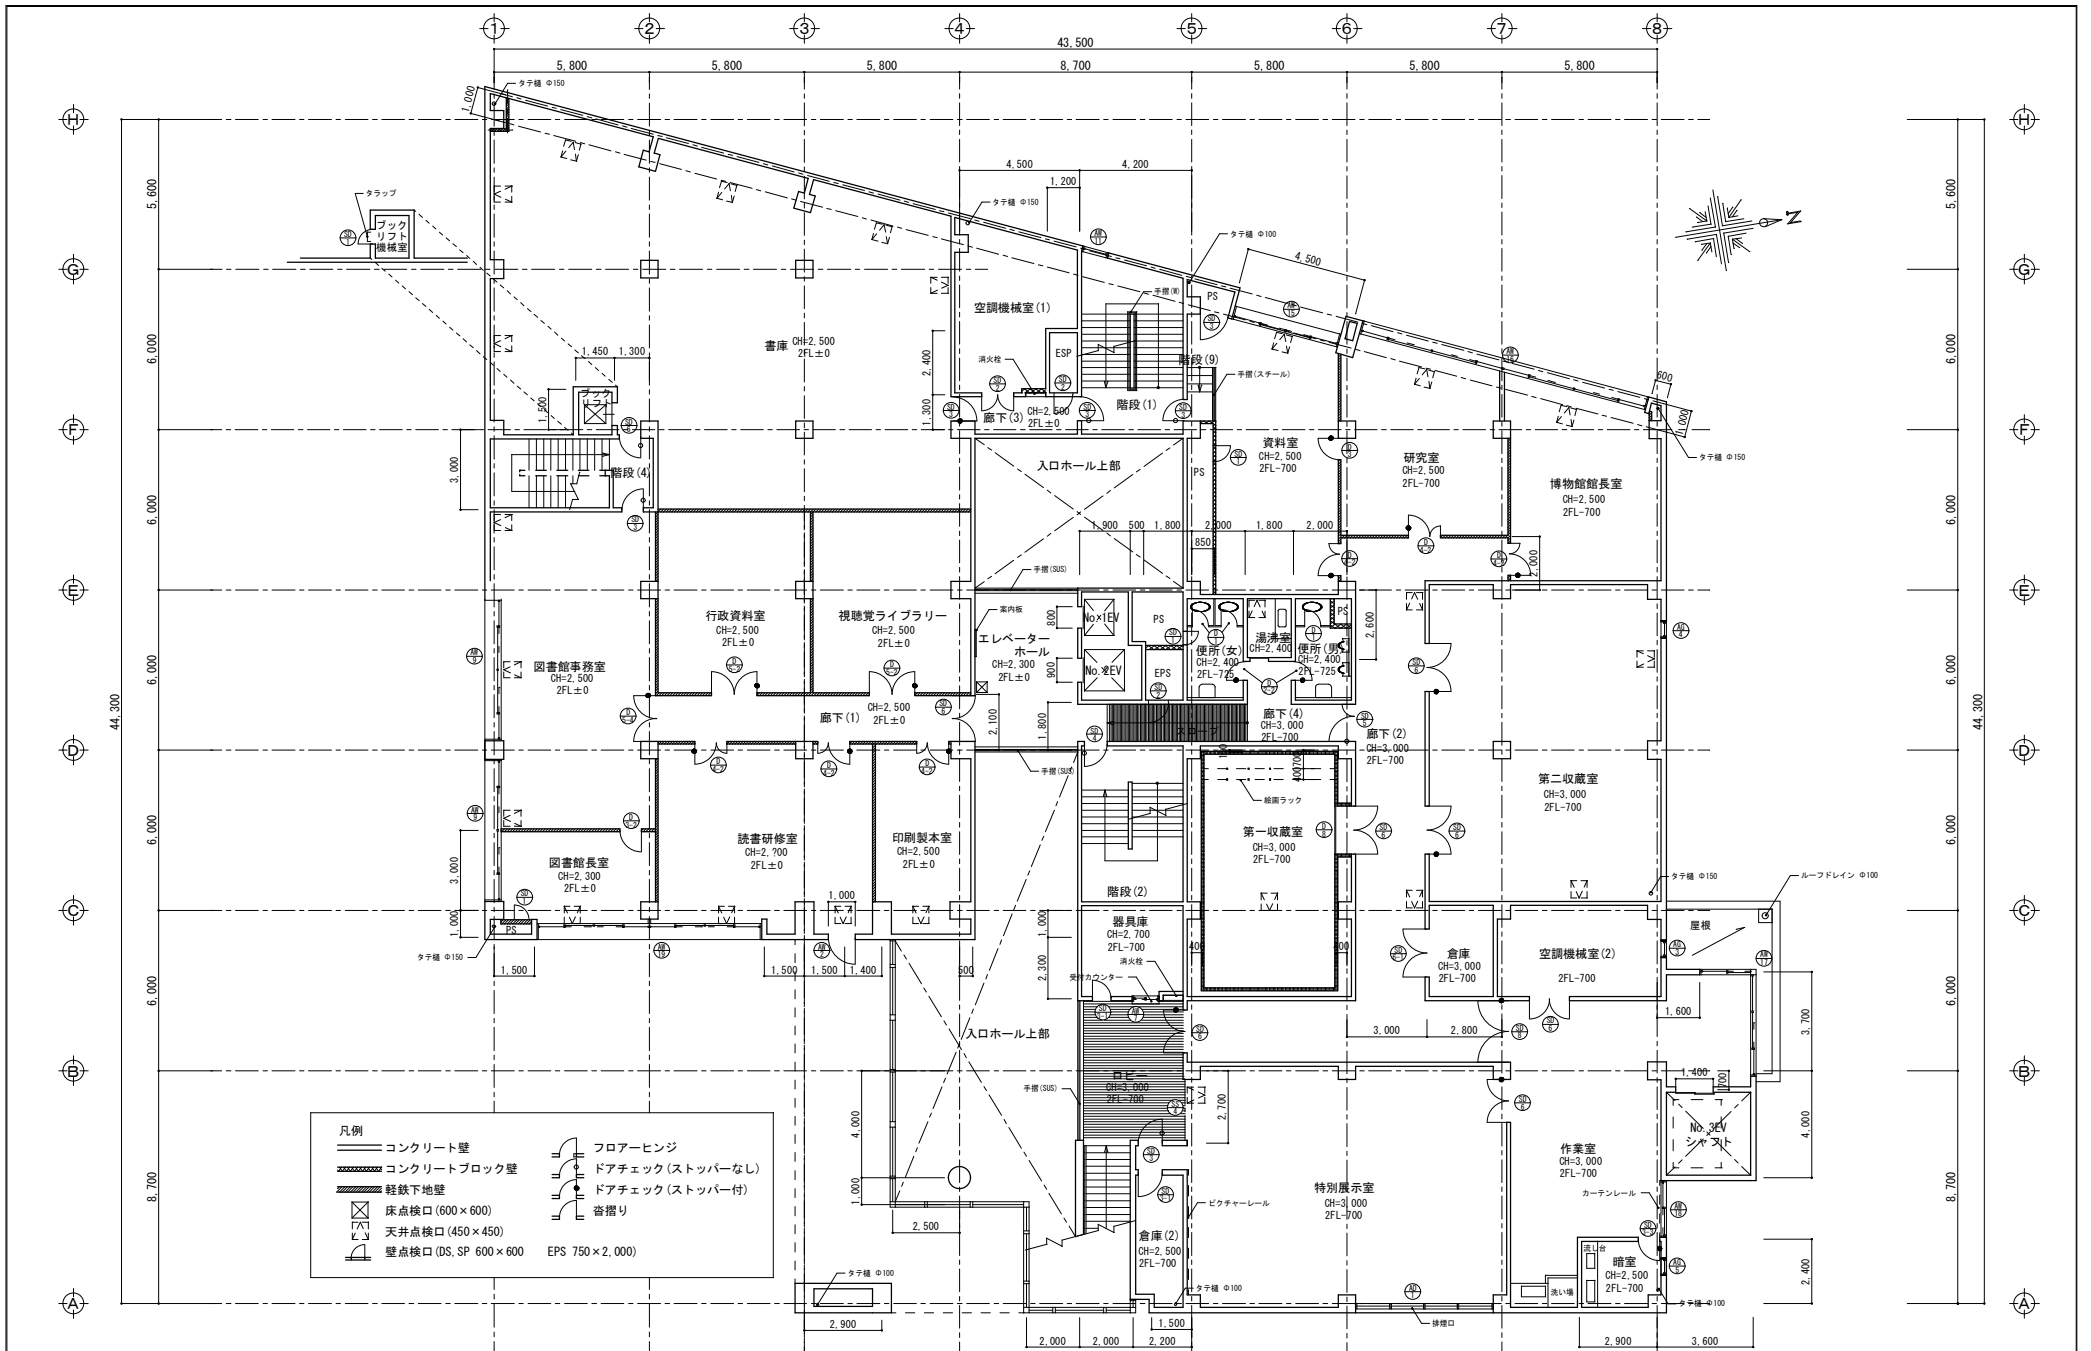

				DATE	工事名称	図面番号
				SCALE	図面名称	
		確認	図面作成者	A3:1:200	氷見市教育文化センター耐震診断 既存2階平面図	A-00

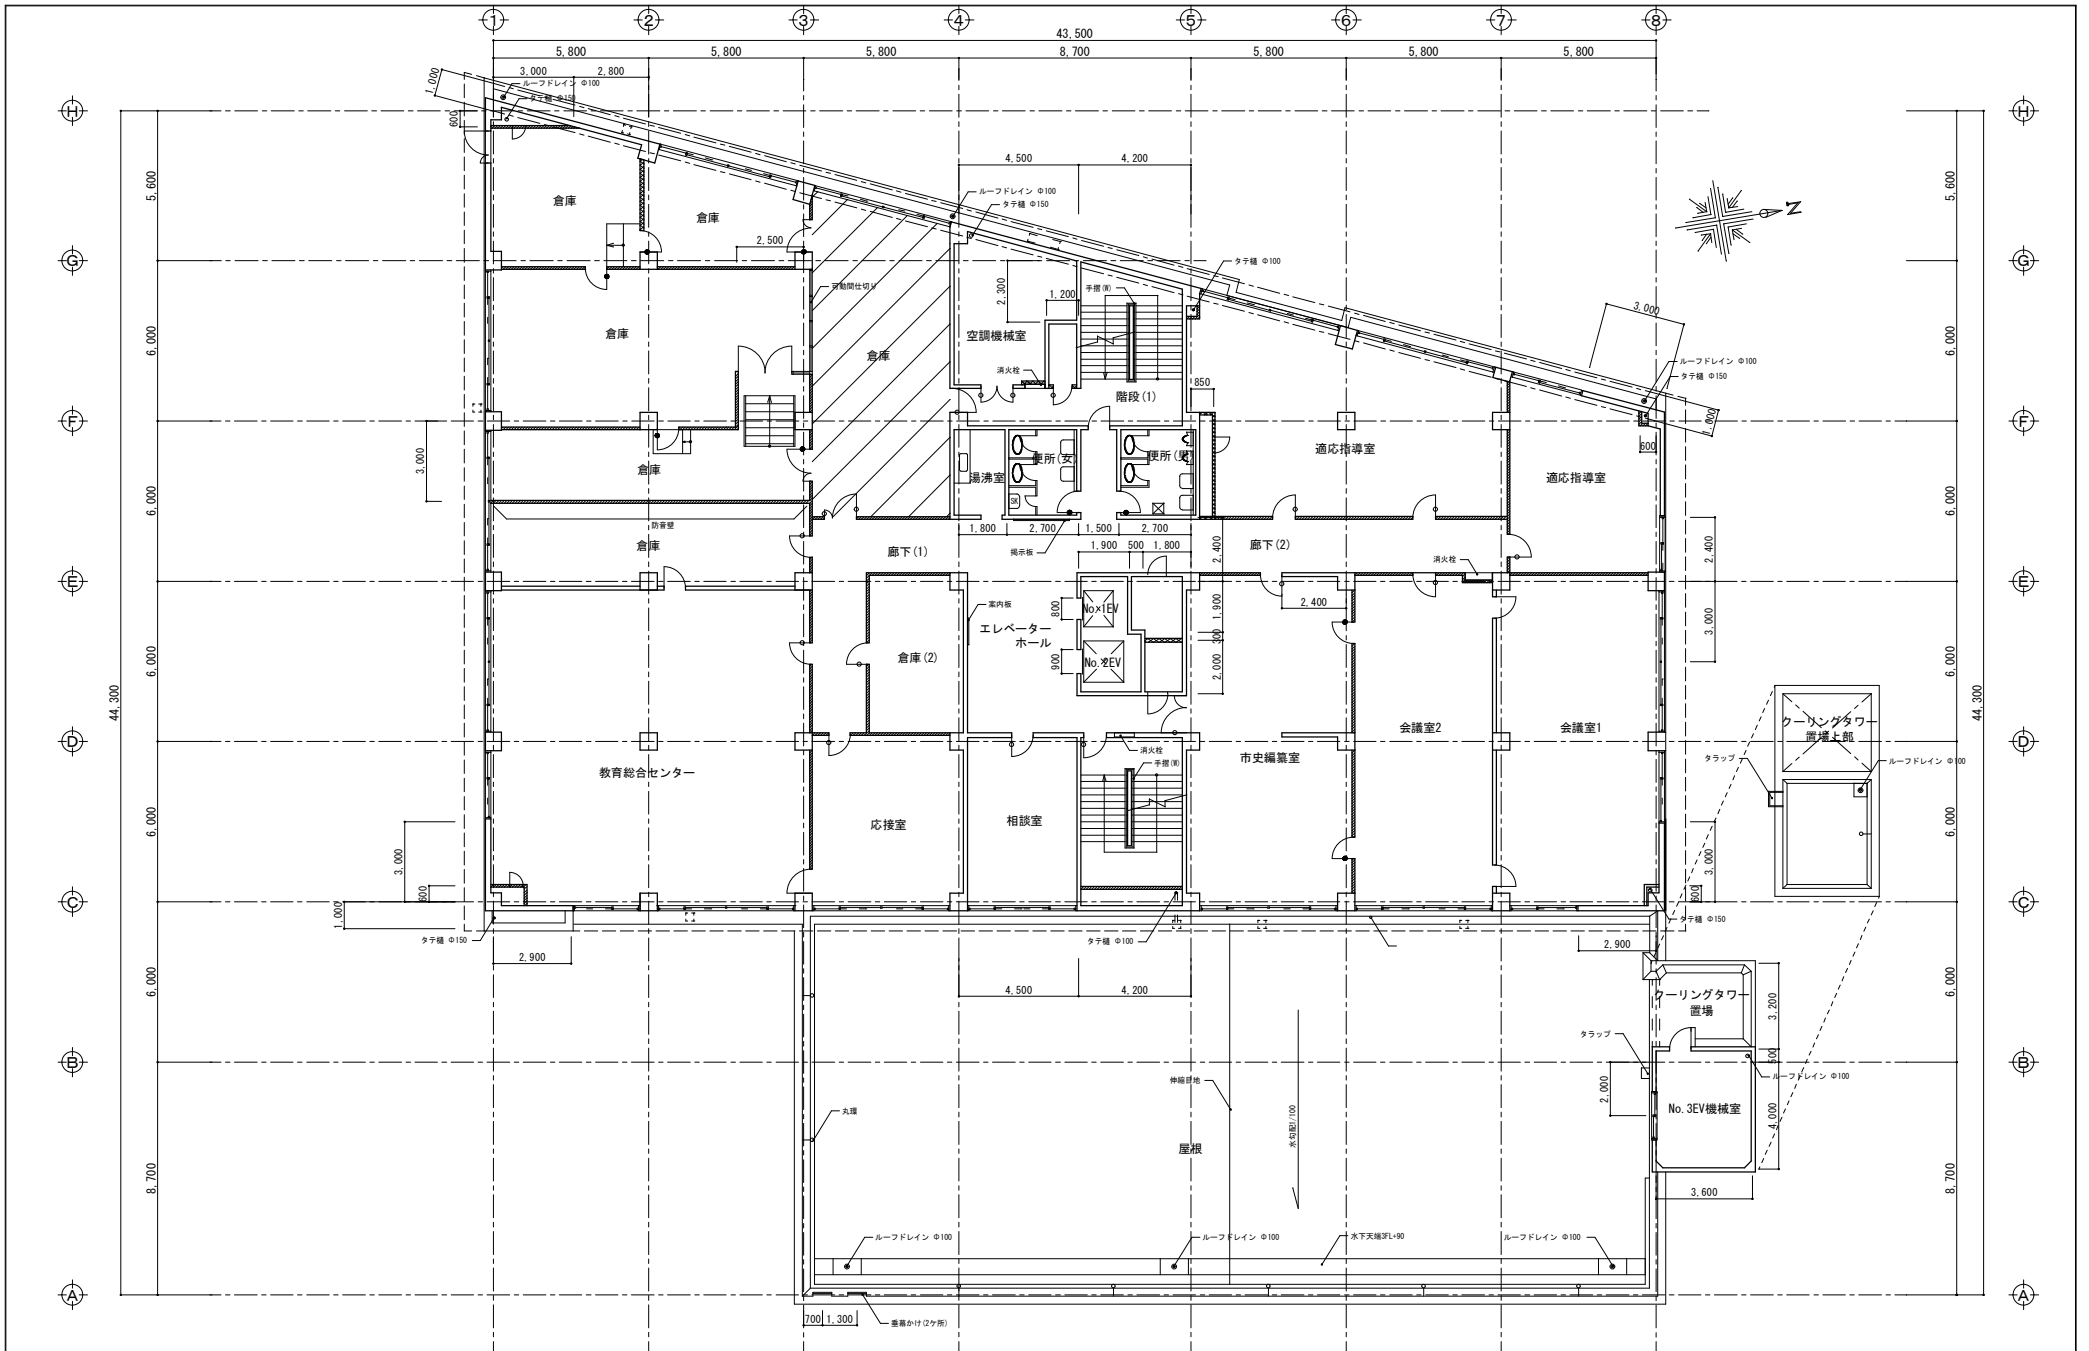


				DATE	工事名称 氷見市教育文化センター	図面番号 A-00
				SCALE A3:1:200	図面名称 既存3階平面図	
		確認	図面作成者			

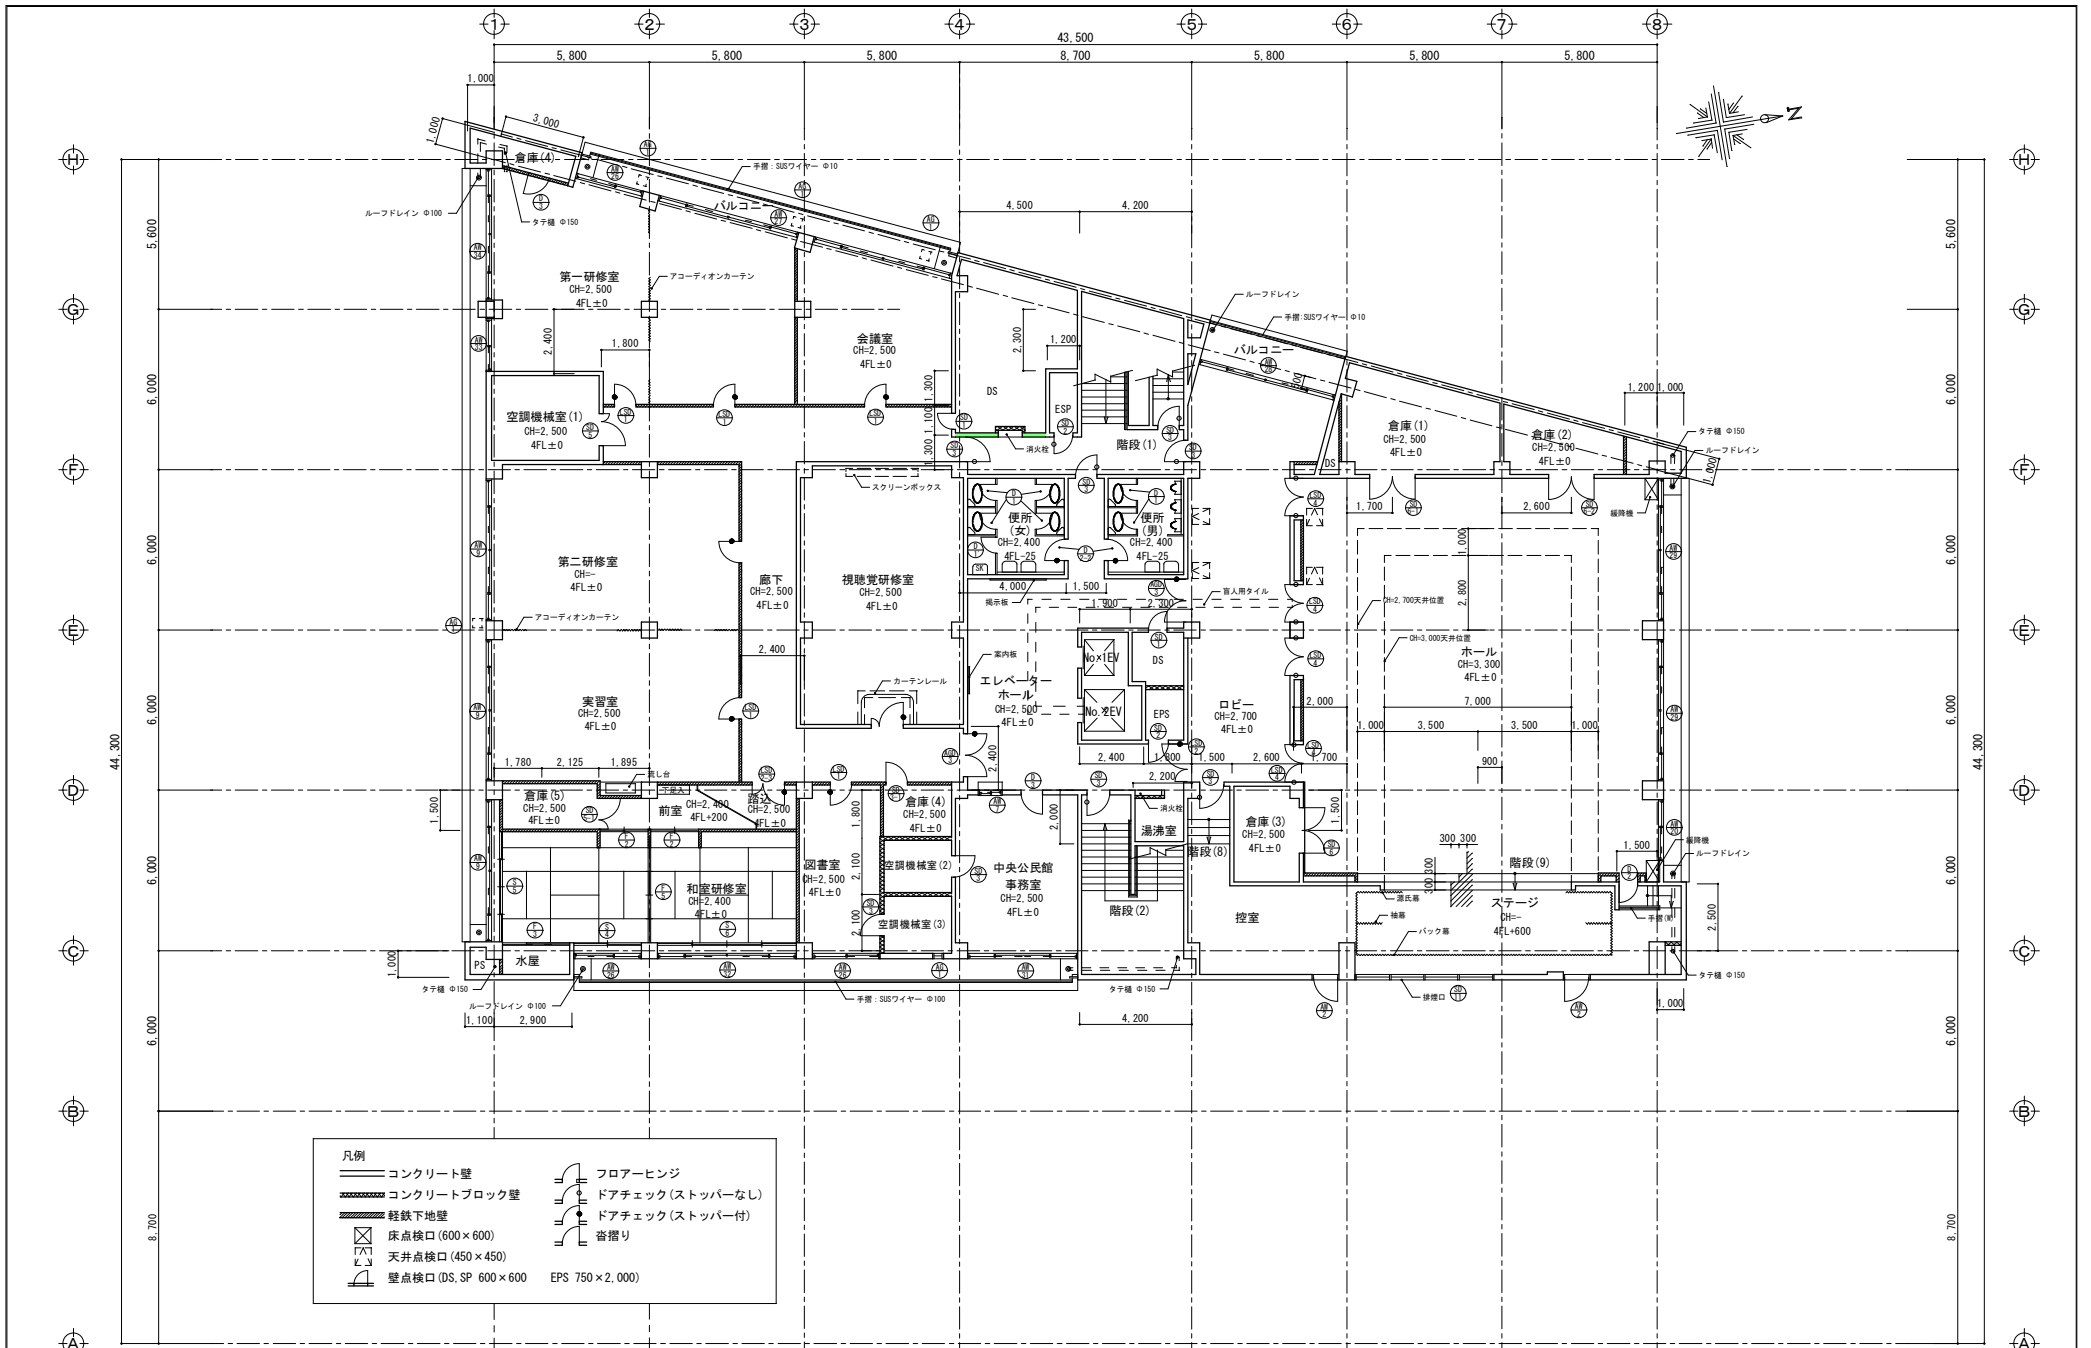


凡例	
	コンクリート壁
	コンクリートブロック壁
	軽鉄下地壁
	床点検口 (600×600)
	天井点検口 (450×450)
	壁点検口 (DS, SP 600×600)
	フロアヒンジ
	ドアチェック(ストッパーなし)
	ドアチェック(ストッパー付)
	階差
	EPS 750×2,000


			DATE	工事名称	図面番号
			SCALE	図面名称	
確認			A3:1:200	氷見市教育文化センター耐震診断 既存4階平面図	A-00
図面作成者					

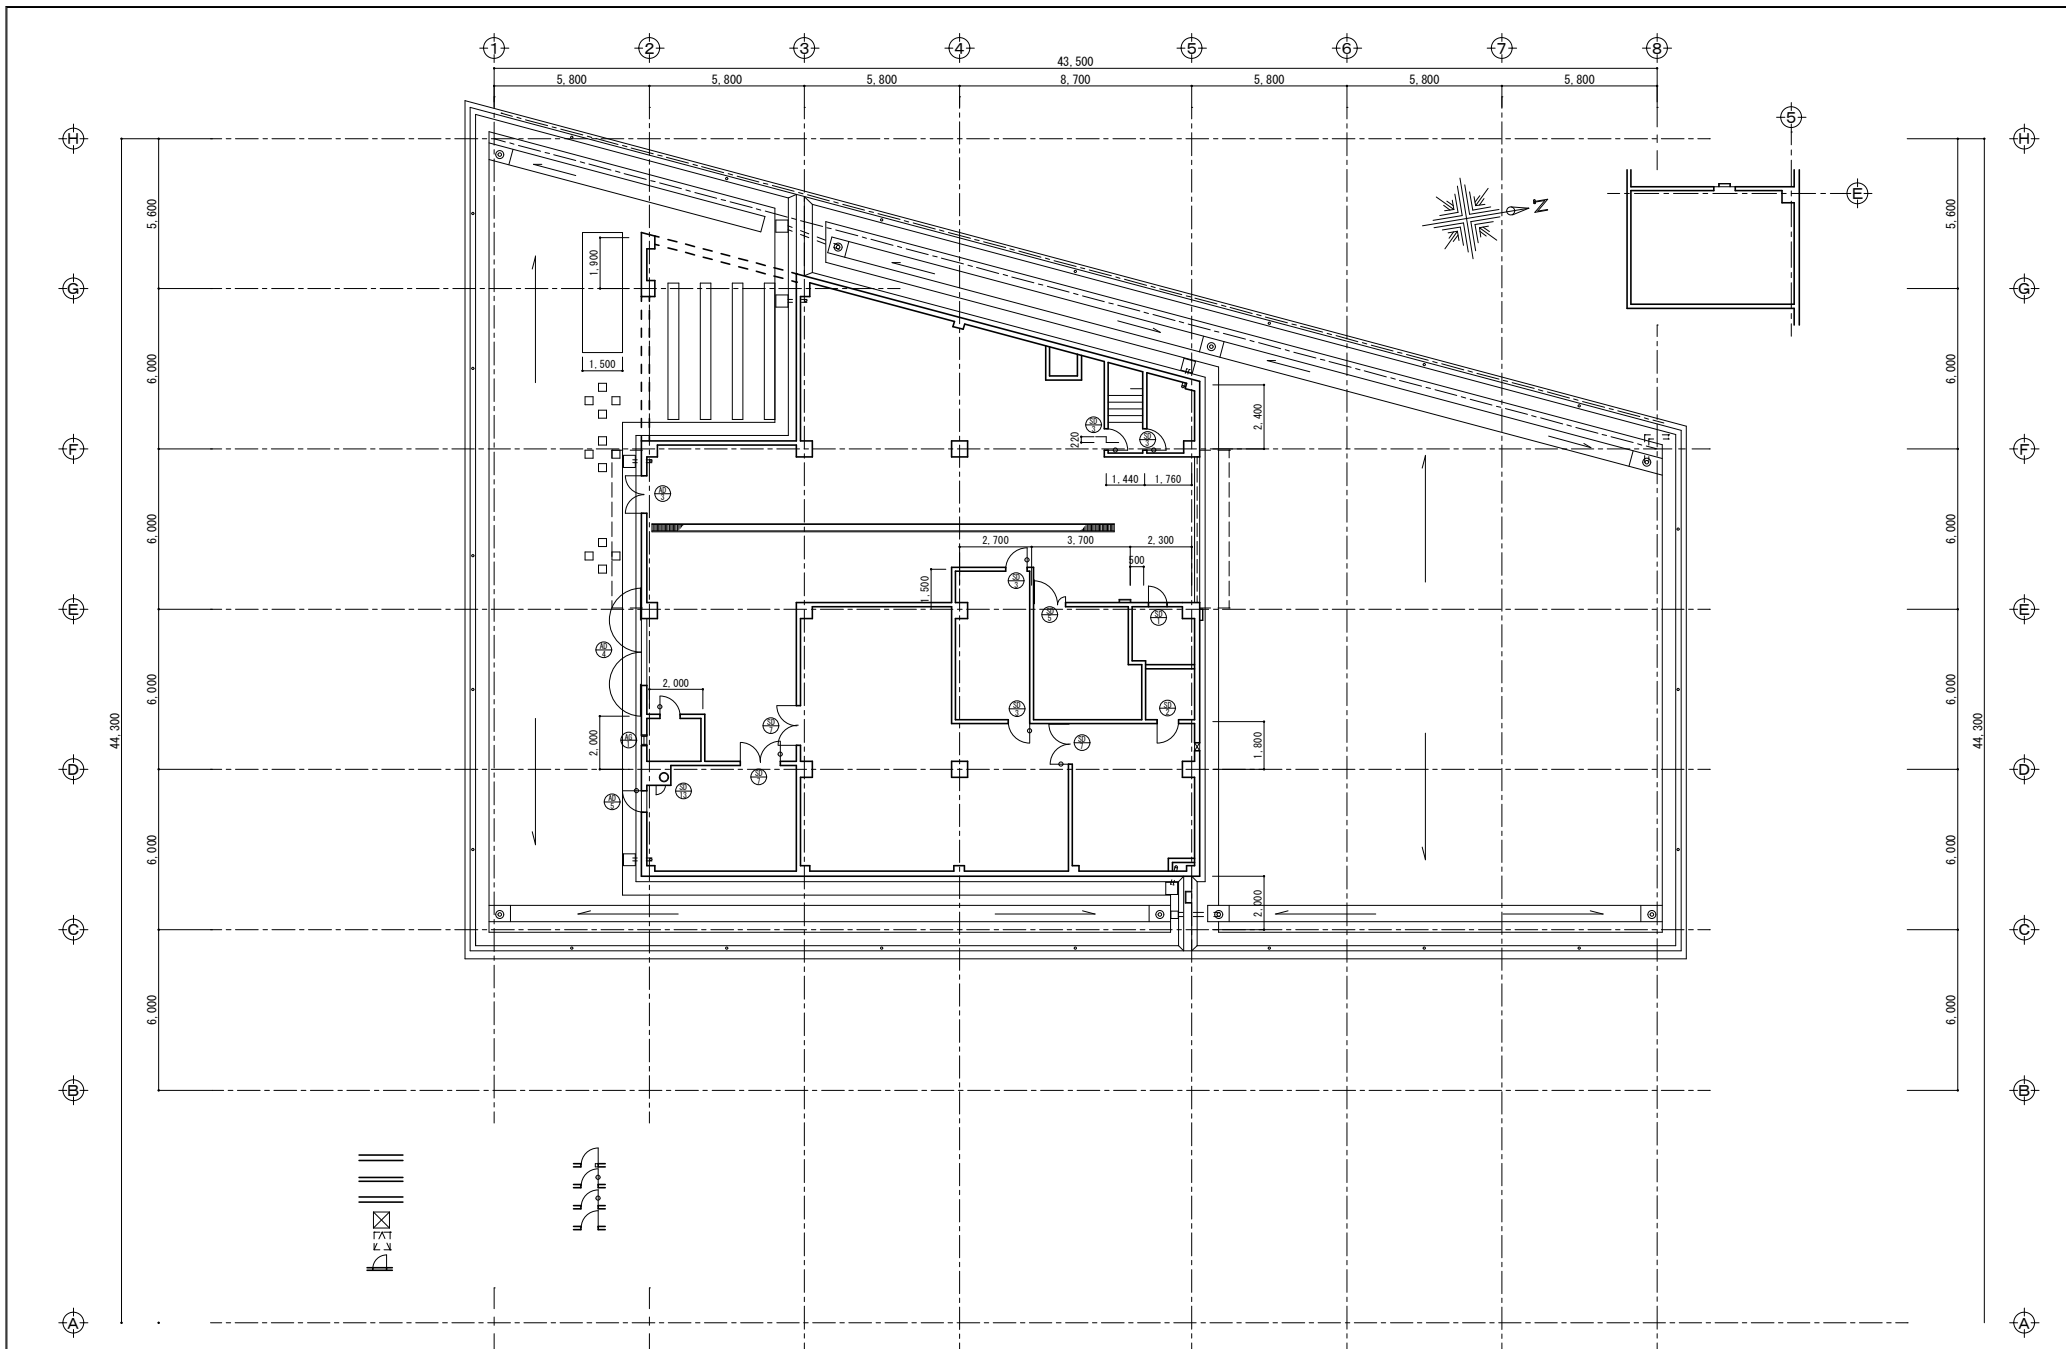

.				DATE	工事名称	氷見市教育文化センター耐震診断 図面番号 A-00
	確認	図面作成者		SCALE A3:1:200	図面名称 既存R1平面図	

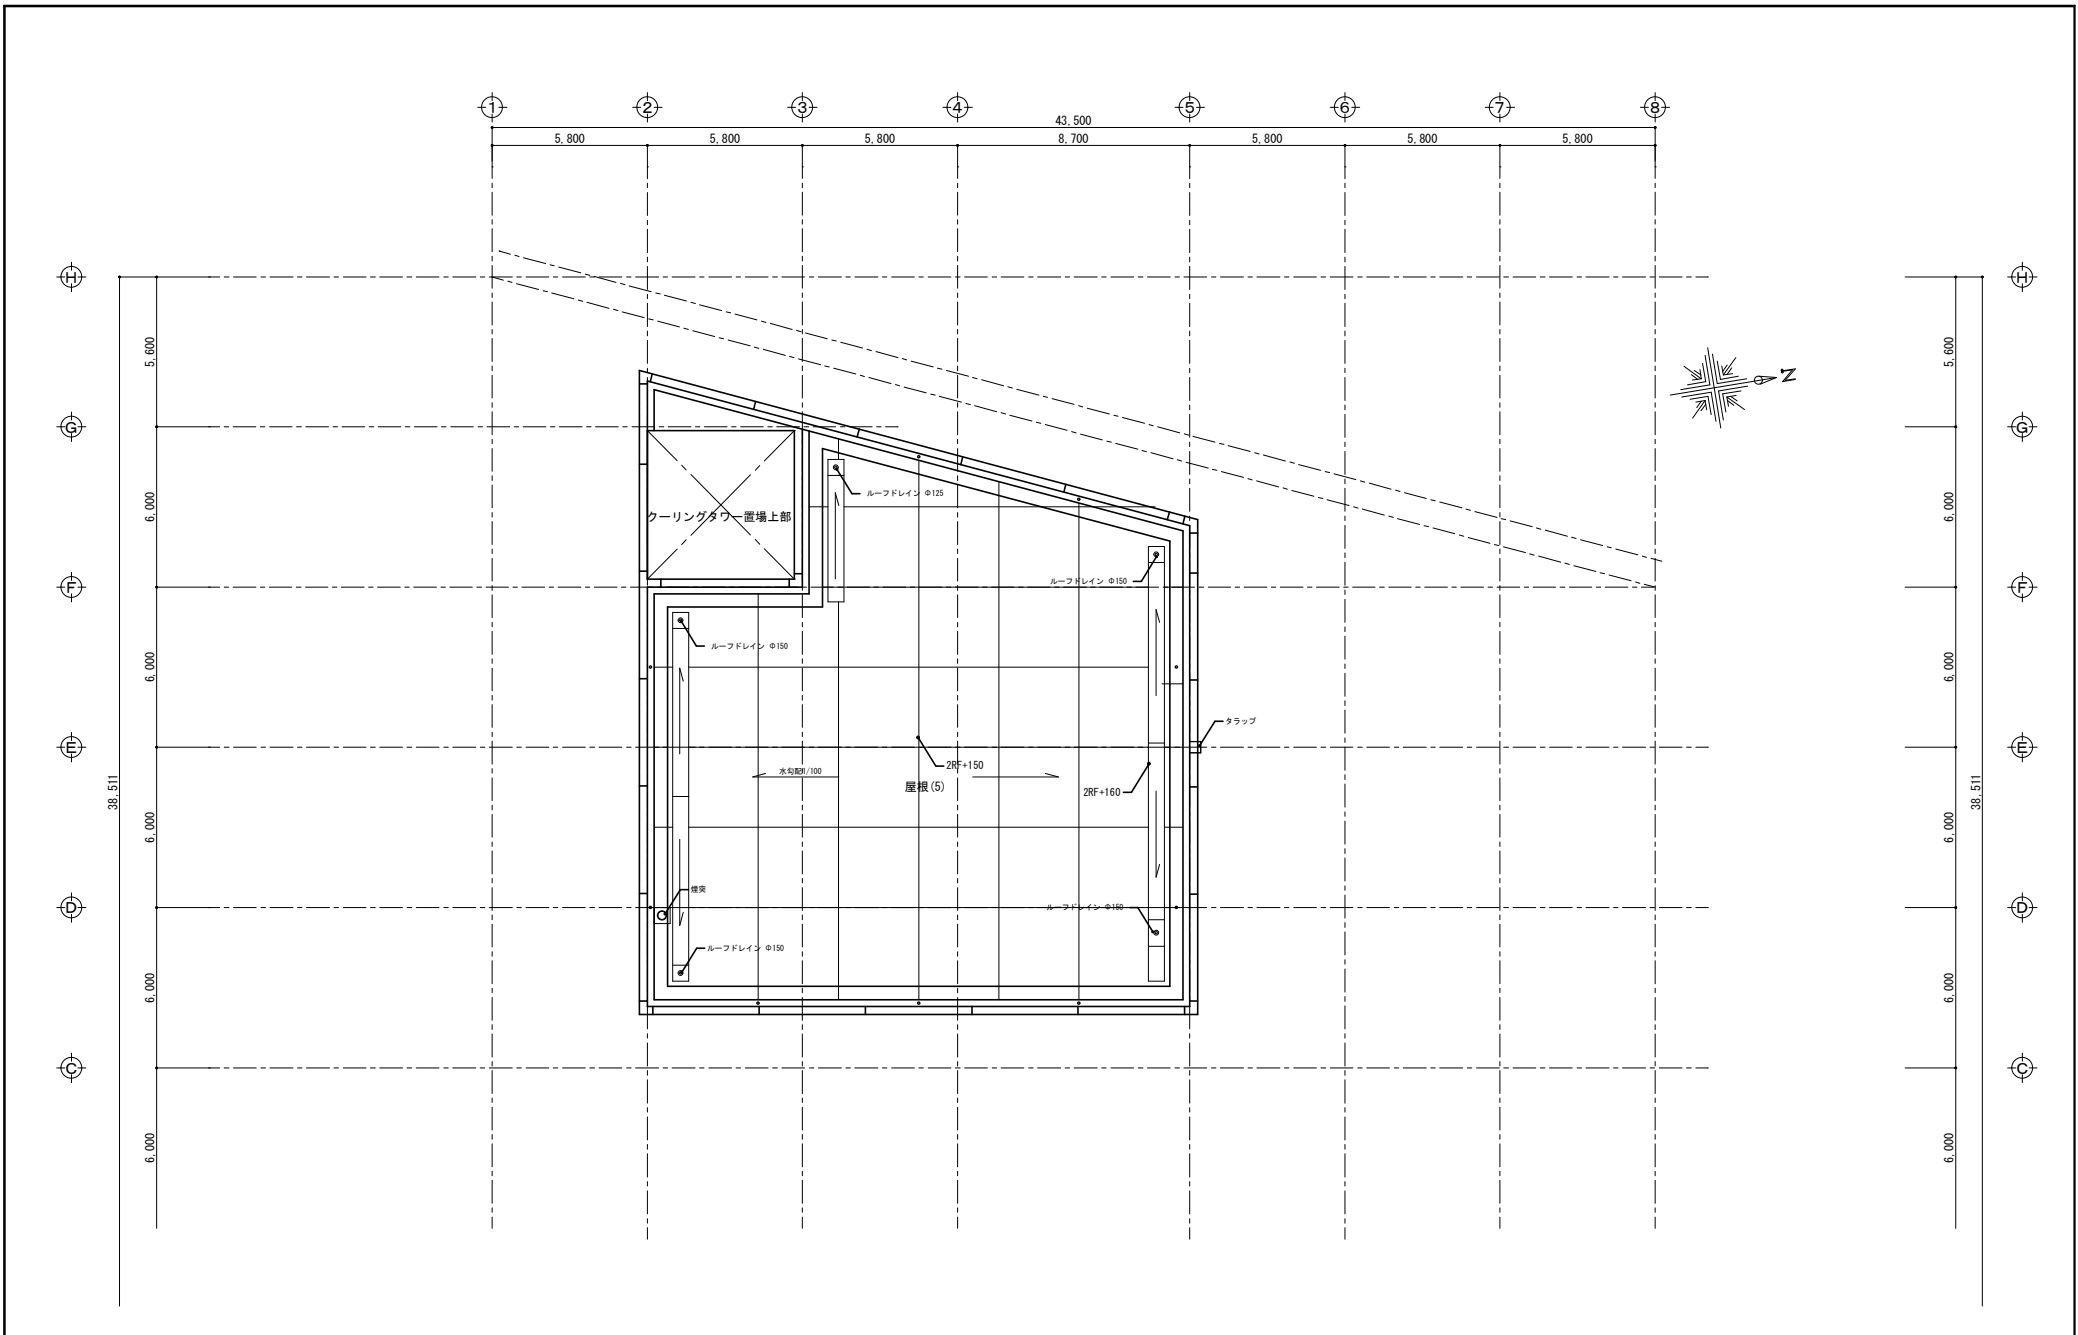


.			確認	図面作成者	DATE	工事名称 氷見市教育文化センター耐震診断	図面番号 A-00
					SCALE A3:1:200	図面名称 既存R2平面図	

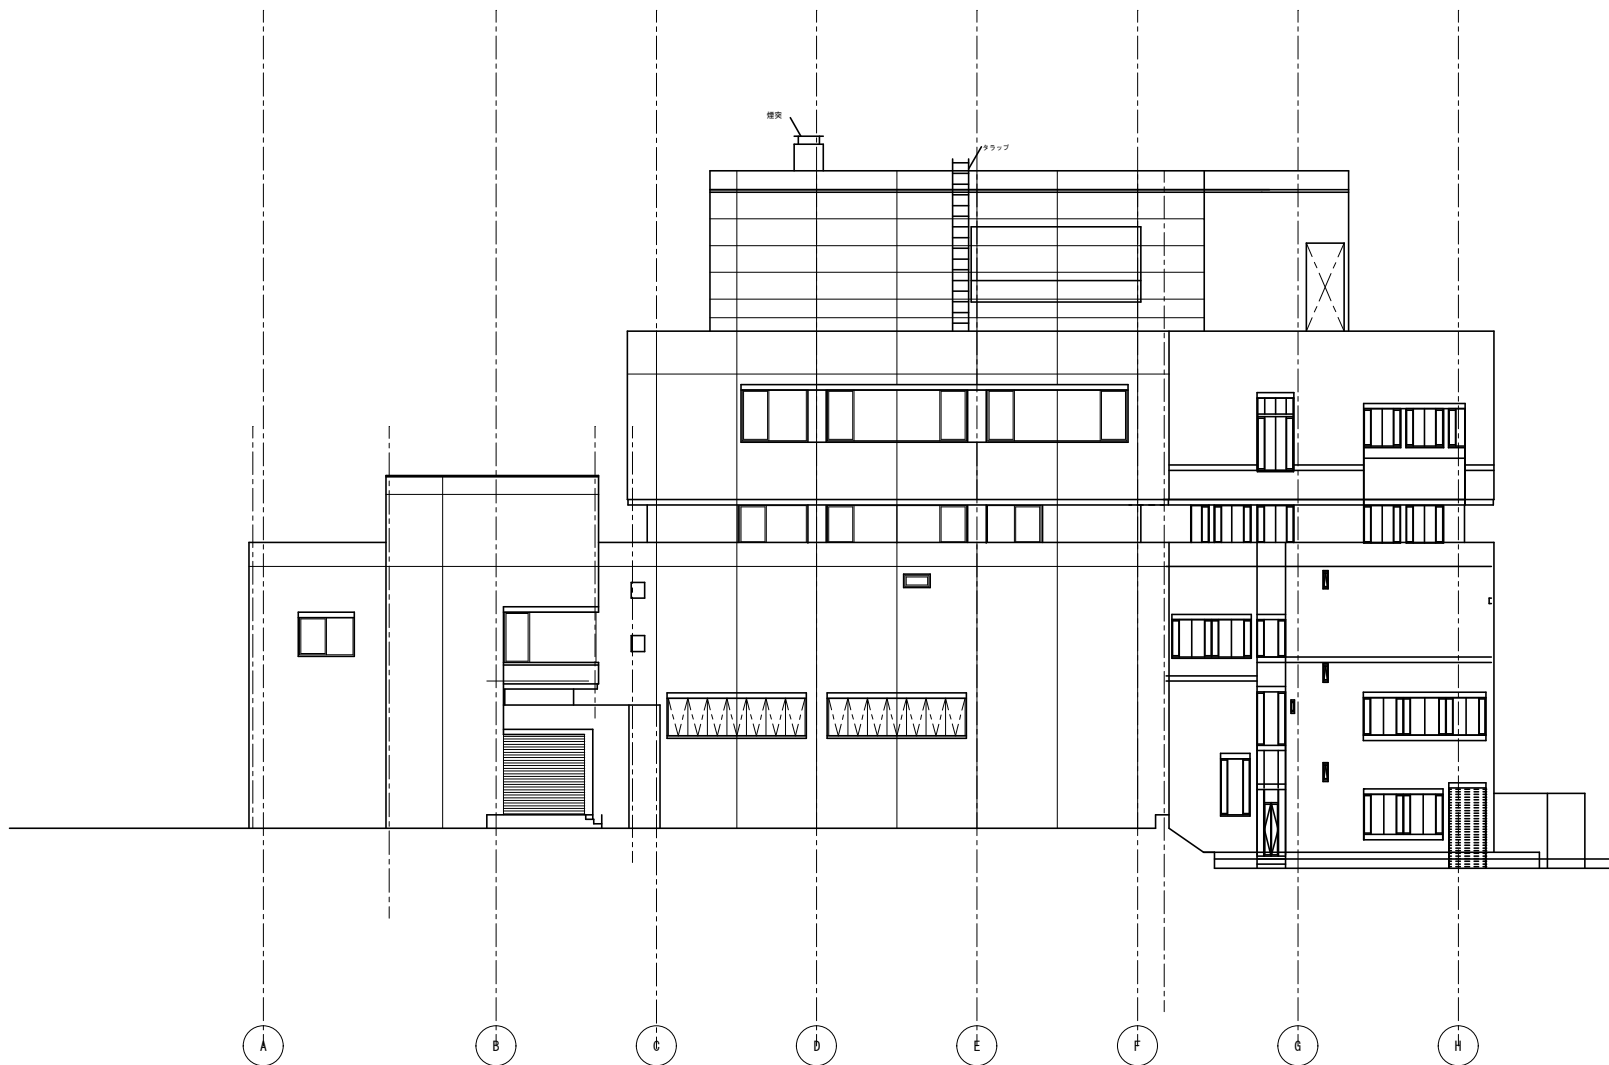


北立面図

••				DATE	工事名称	図面番号
••					氷見市教育文化センター耐震診断	A-00
••				SCALE	図面名称	
••		確認	図面作成者	A3:1:200	既存北立面図	

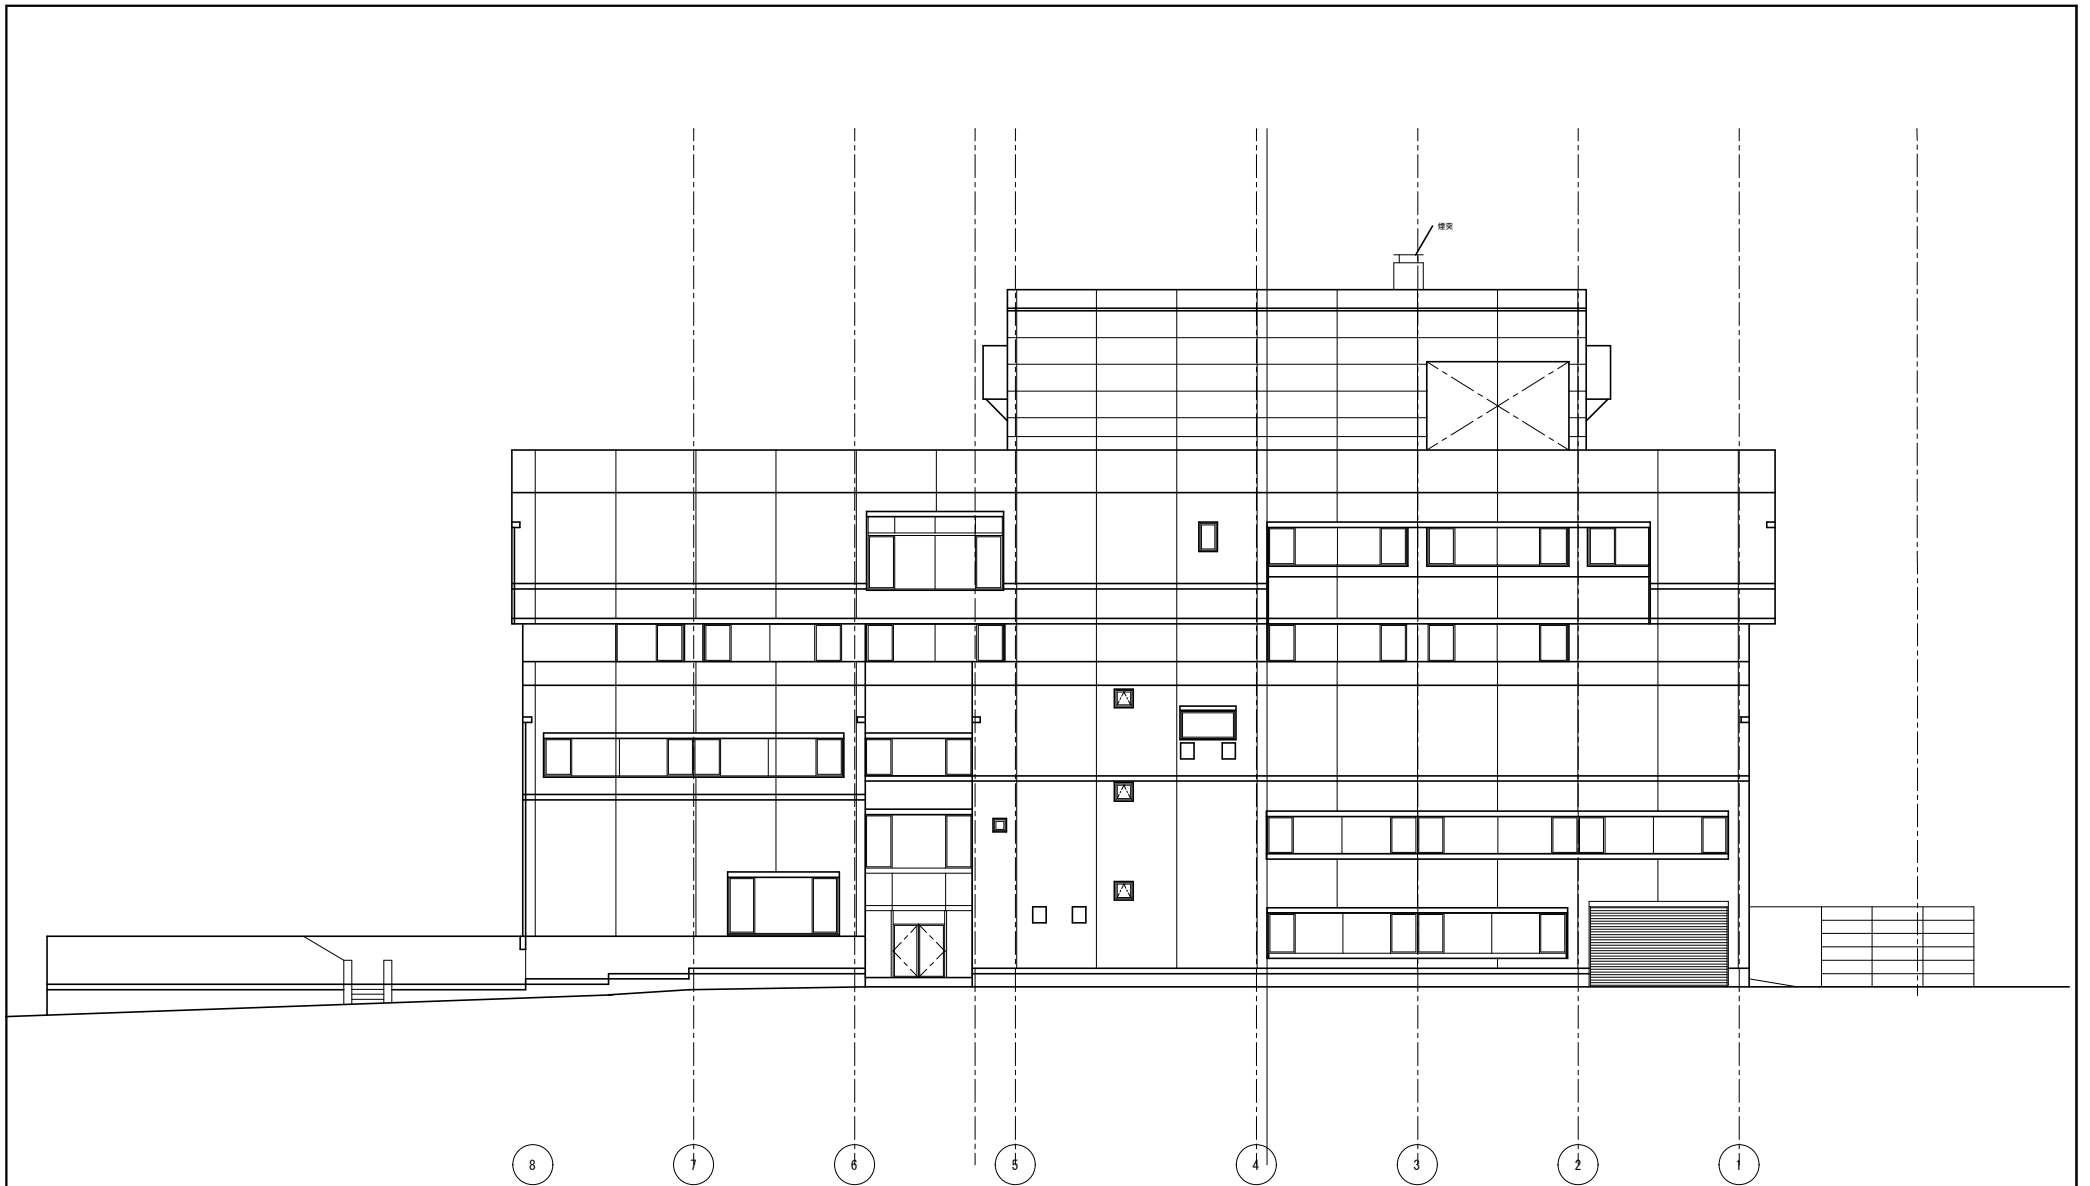


西立面図

・					DATE	工事名称	水見市教育文化センター耐震診断	図面番号
・					SCALE	図面名称		A-00
・		確認	図面作成者		A3:1:200	既存西立面図		
・								
・								
・								

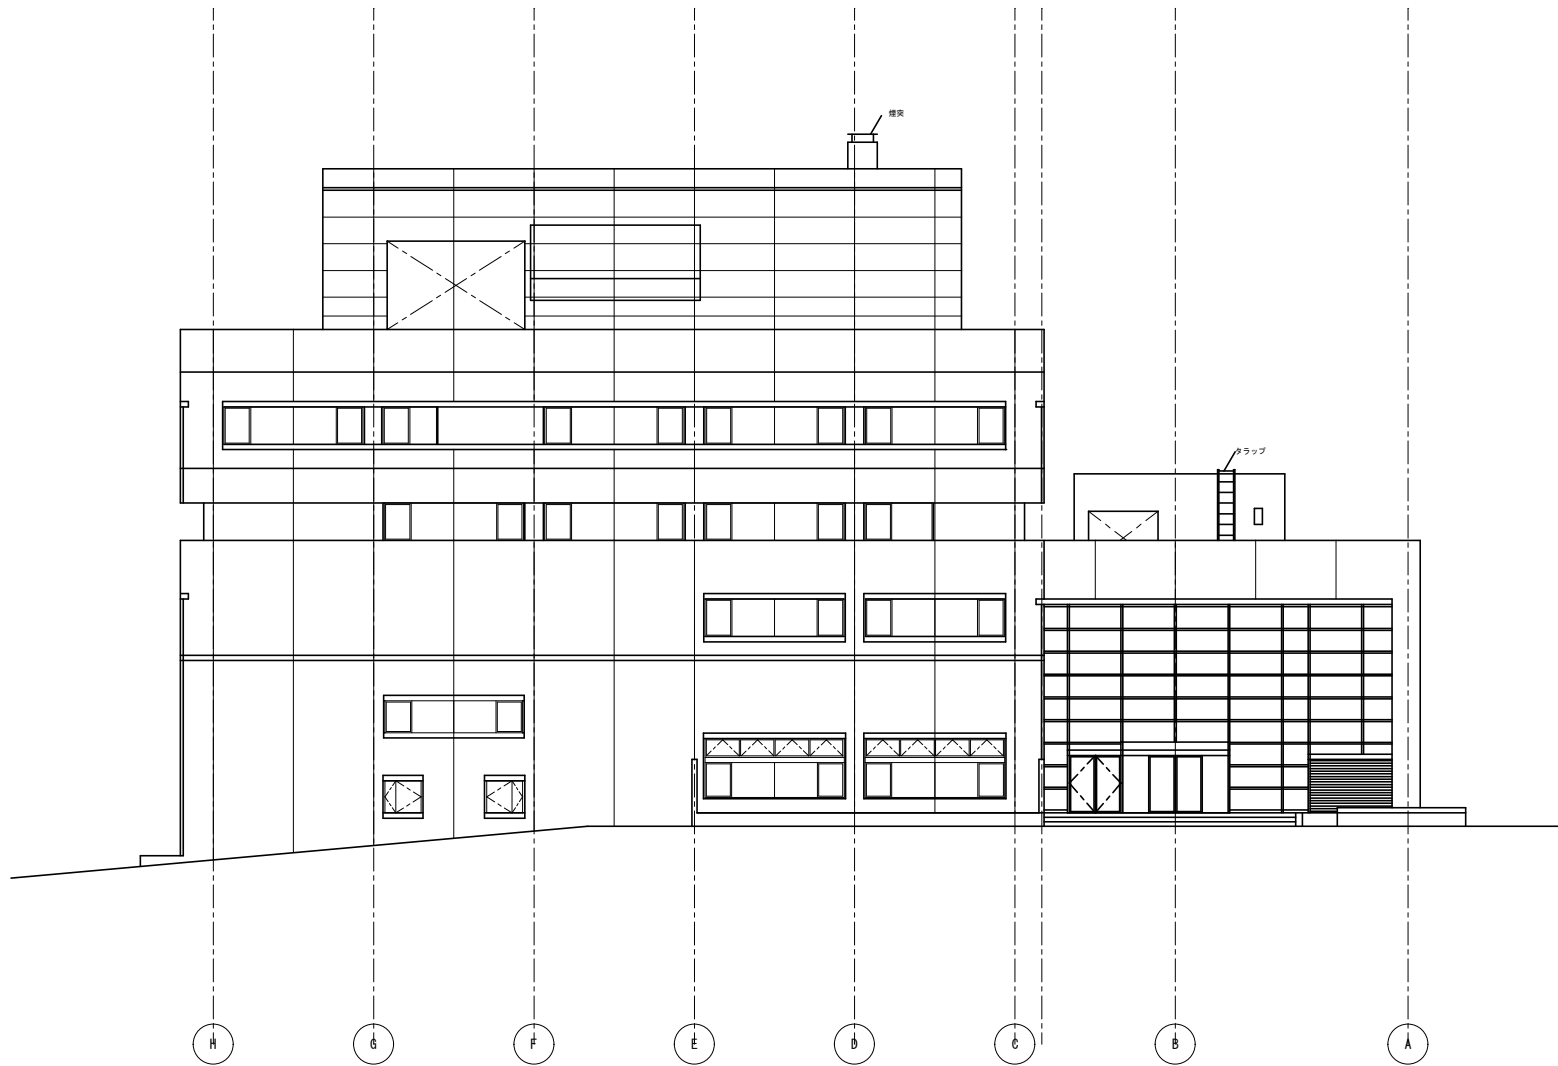

南立面図

••				DATE	工事名称	図面番号
••					氷見市教育文化センター耐震診断	A-00
••				SCALE	図面名称	
••		確認	図面作成者	A3:1:200	既存南立面図	
••						

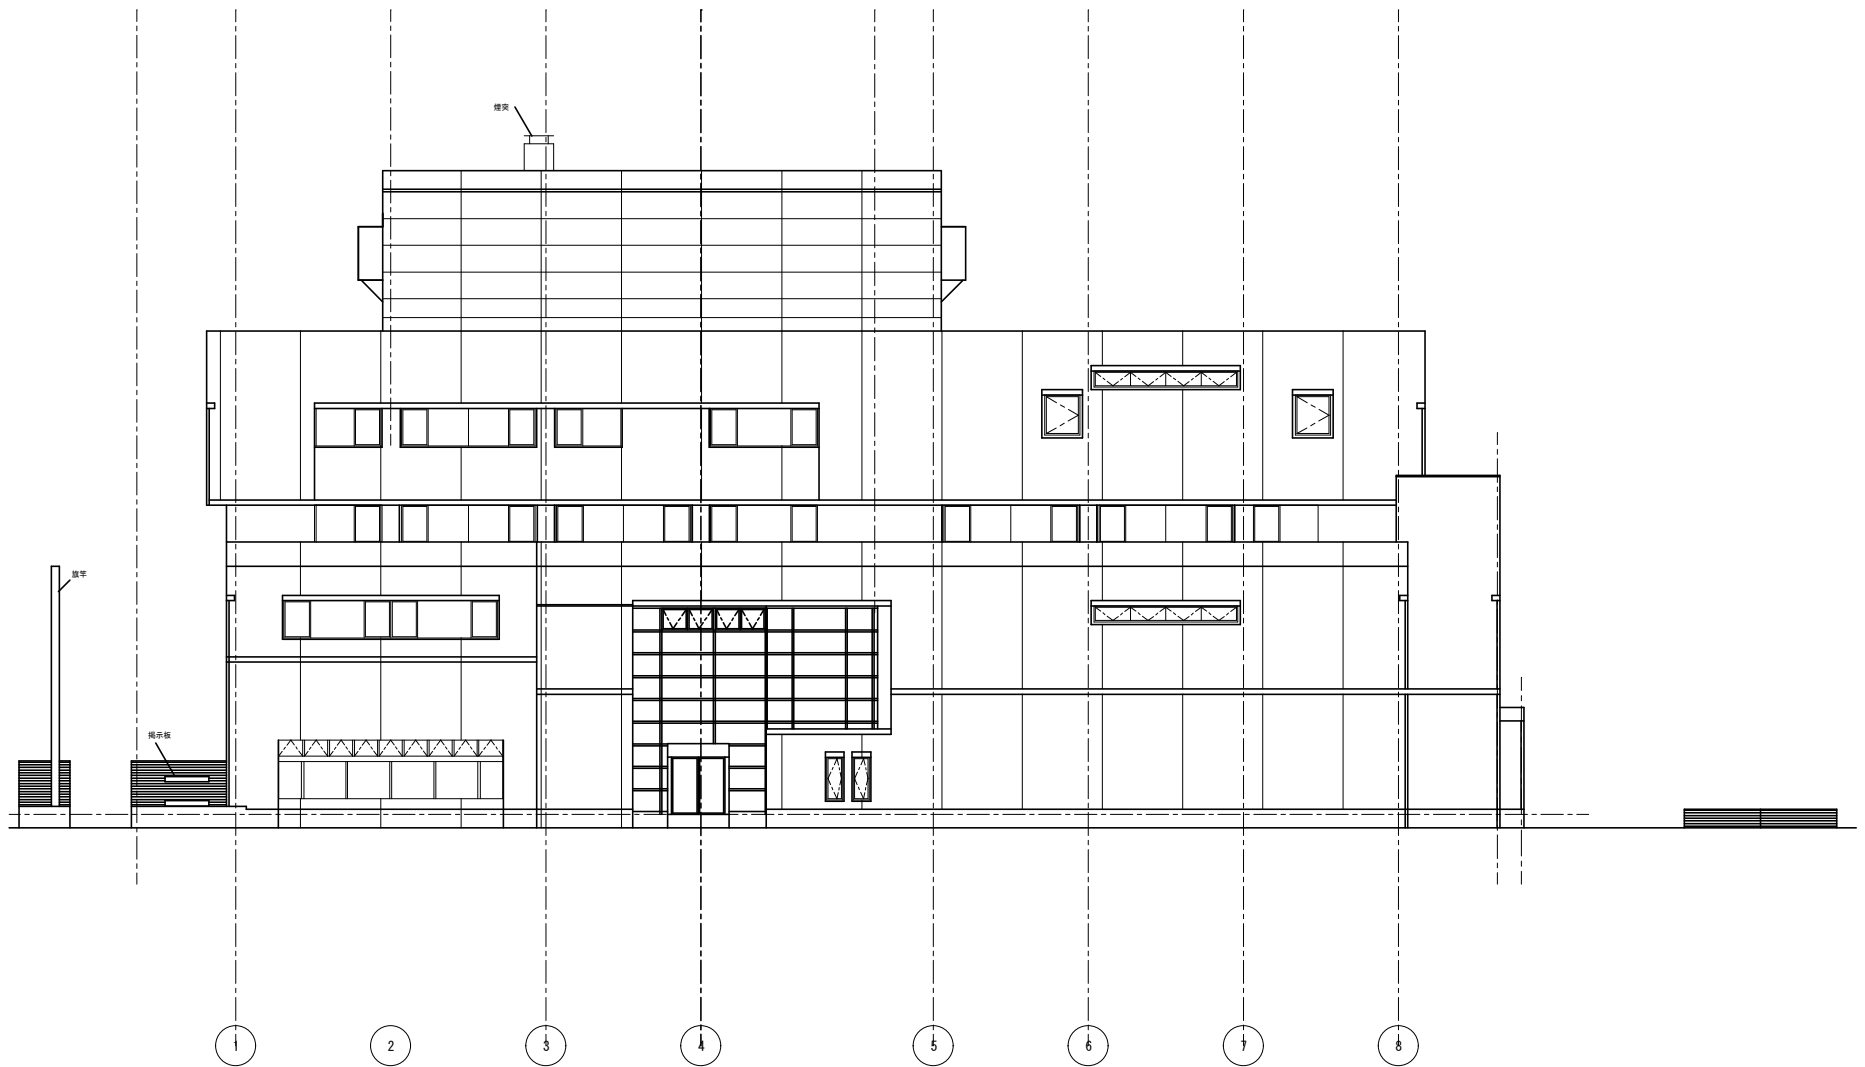

東立面図

・				DATE	工事名称	図面番号
・					氷見市教育文化センター耐震診断	A-00
・				SCALE	図面名称	
・			確認	A3:1:200	既存東立面図	
・			図面作成者			
・						