

新文化交流施設基本設計の概要

【敷地概要】

所在地：氷見市幸町130番1外（旧市民病院跡地）

敷地面積：24,828.15㎡

用途指定：近隣商業地域（建蔽率80%、容積率200%、一部準住居地域）

【施設概要】

面積：室内面積 約5,200㎡

ピロティ・回廊・展望デッキ 約3,400㎡

構造：鉄筋コンクリート造 地上4階建

1階：ピロティ、エントランス 2階：ホール、客席、事務室、諸室等

3階：客席、機械室等

4階：キャットウォーク、機械室等

◇ホール：舞台：間口14.4～23.0m（演目による）×奥行16m

客席：808席

客席1（2階）504席、客席2（3階）288席、

車椅子用4席、多目的室12席

客席1は、エアキャスター方式（※）による可動式客席

※ 空気浮上式。座席をいくつかのブロックに分割し、下面から圧縮空気を吹き出すことにより、床面との摩擦を減らし、小さな力で重い座席を動かすことができる。座席自体は固定式の座席と同様のもの。

◇広場：ホール南側に回廊で囲まれた青空広場

◇駐車場：約450台（思いやり駐車場6台、大型バス3台含む）

◇駐輪場：50台（ピロティ下）

【特徴】

○多様な催事を可能とする可動式客席のホール

○シューボックス型の優れた音響性能のホール

○浸水被害対策として、高さ5mのピロティ方式とし、ホールを2階に配置



イメージパース_全景




イメージパース_ロビー




イメージパース_ホール




イメージパース_正面

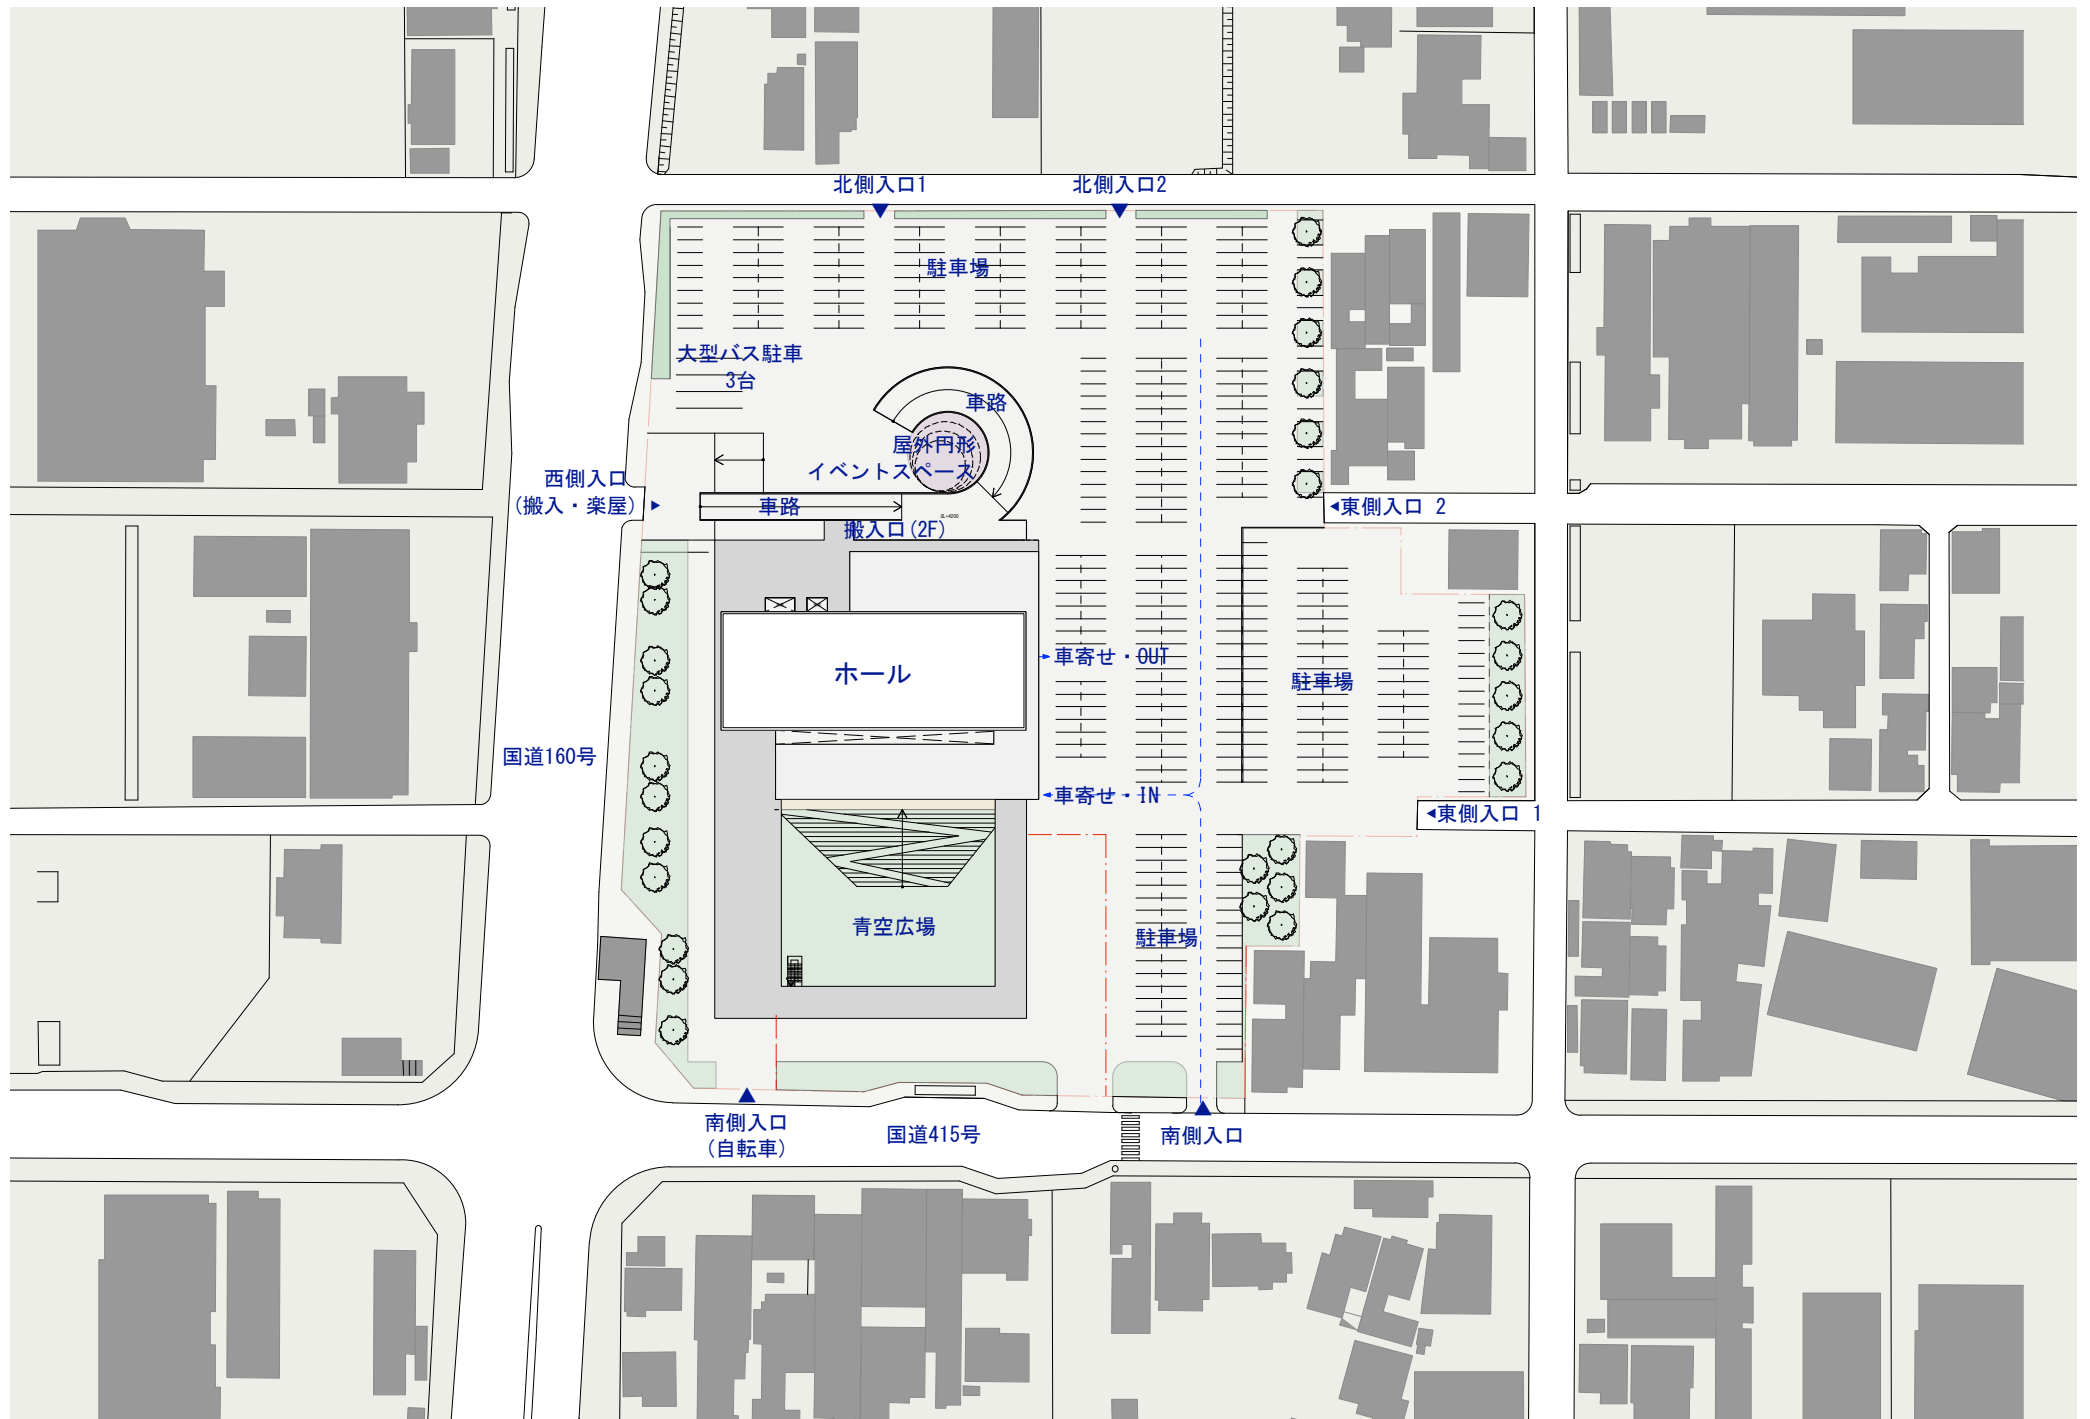


配置図 S=1/1500

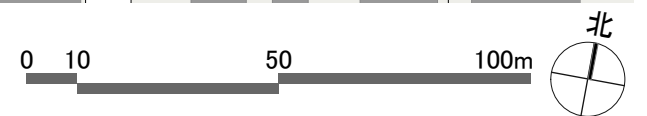

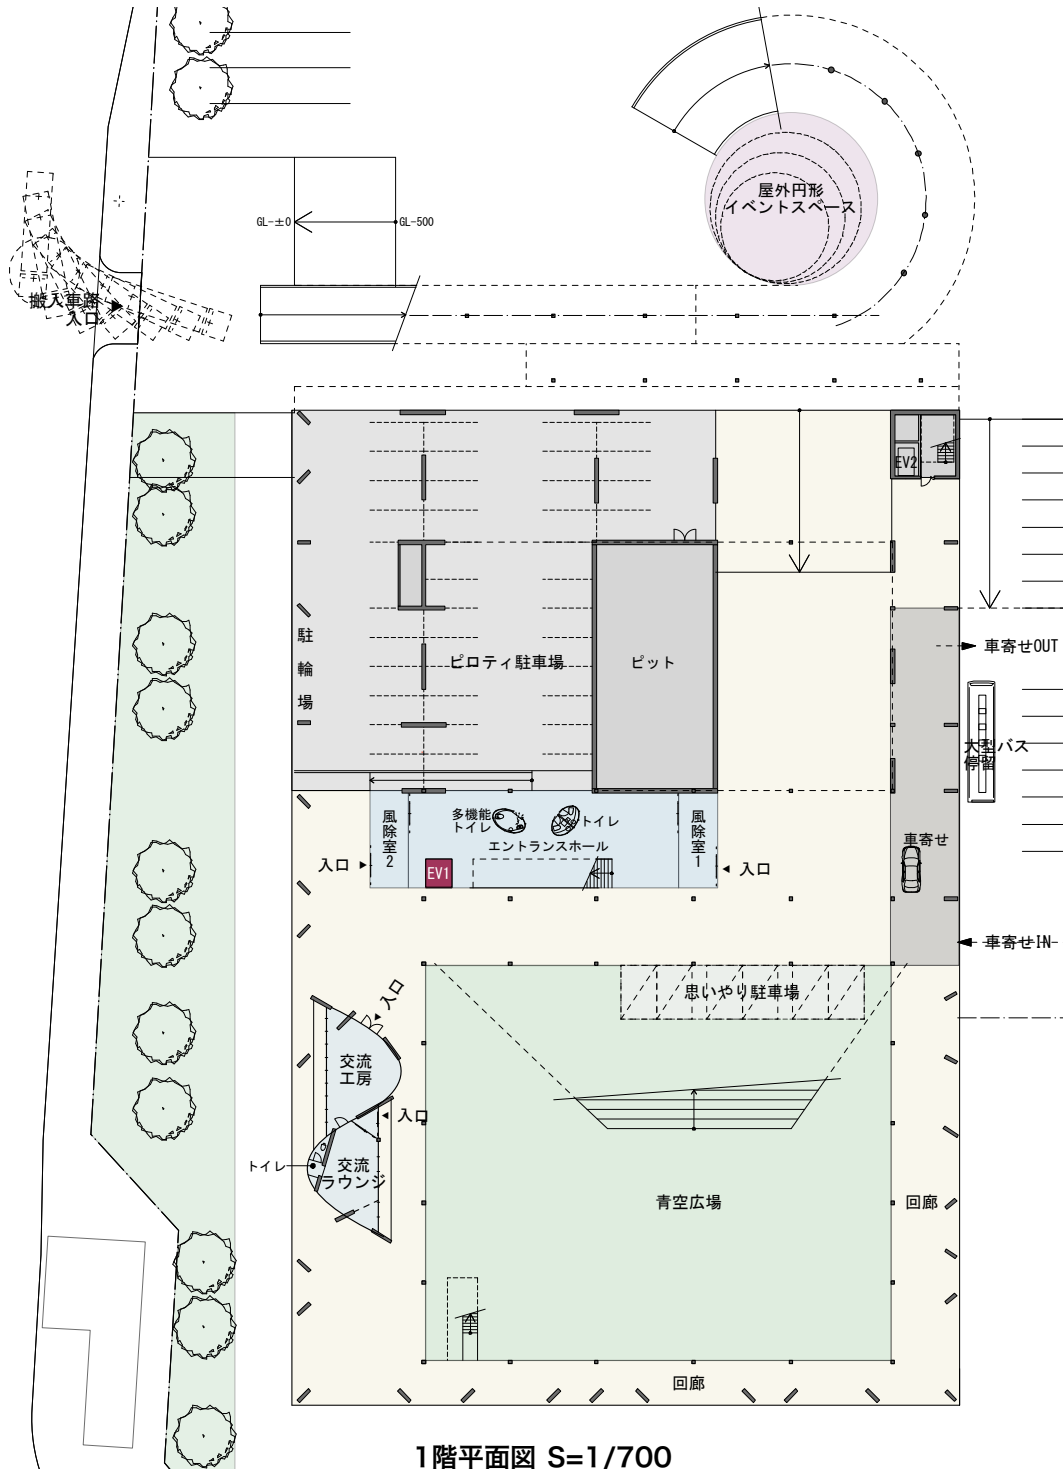


1階平面図 S=1/700

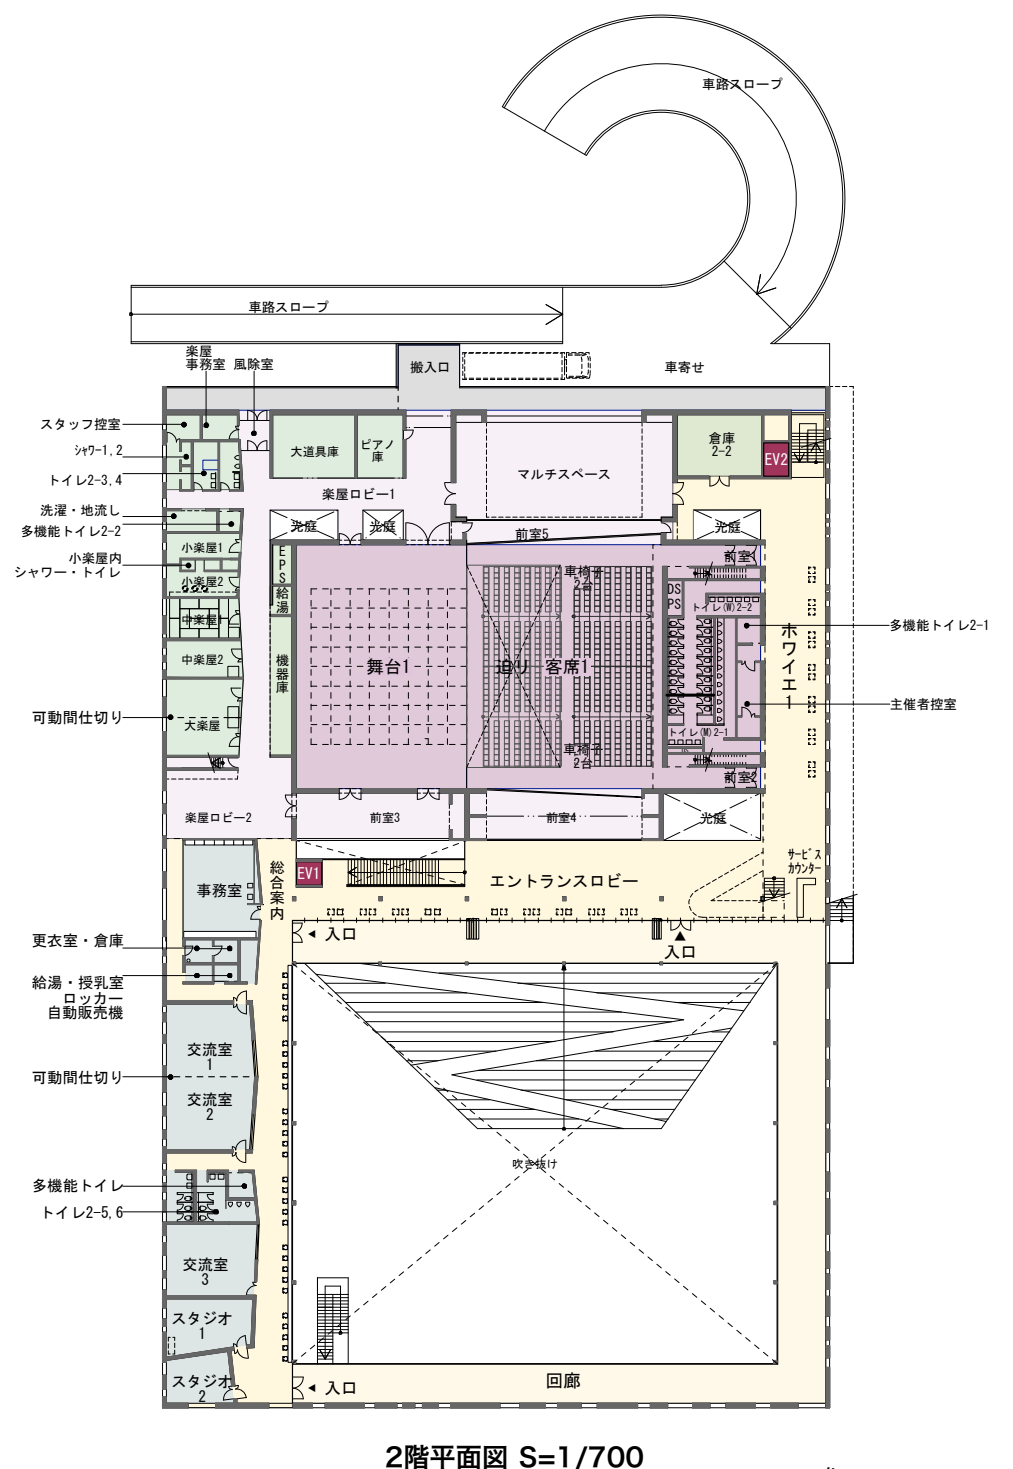


2階平面図 S=1/700

0 10 20 50m



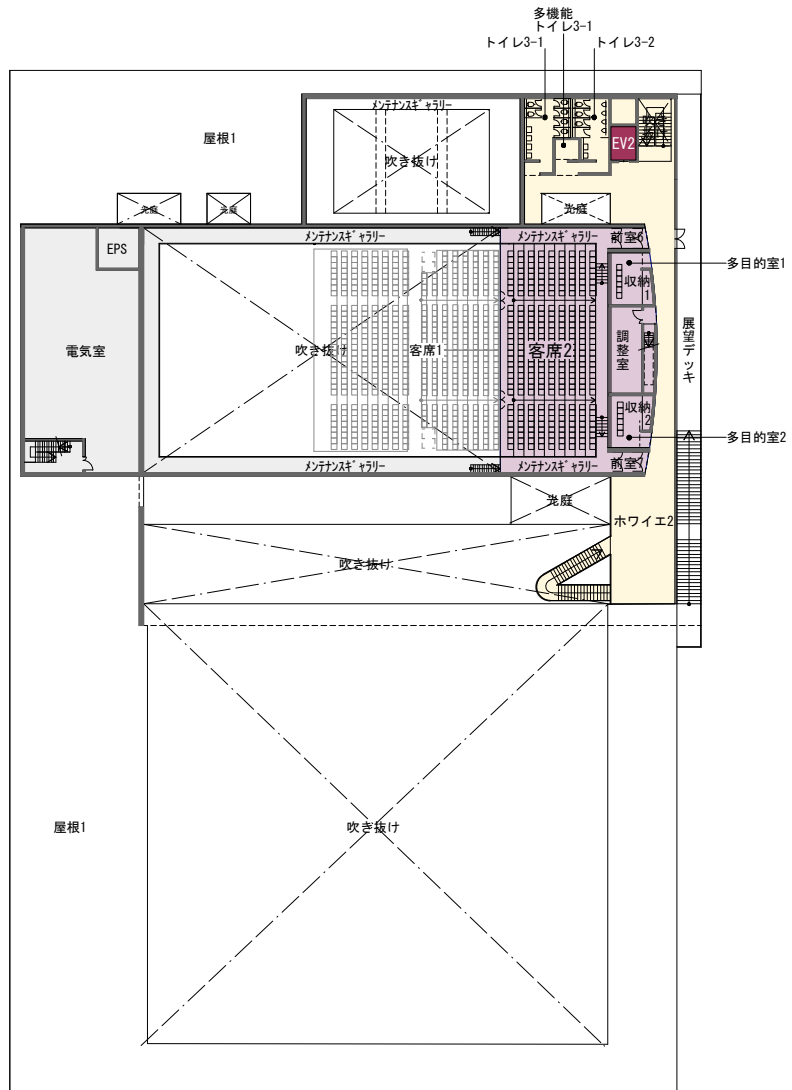

3階平面図 S=1/700

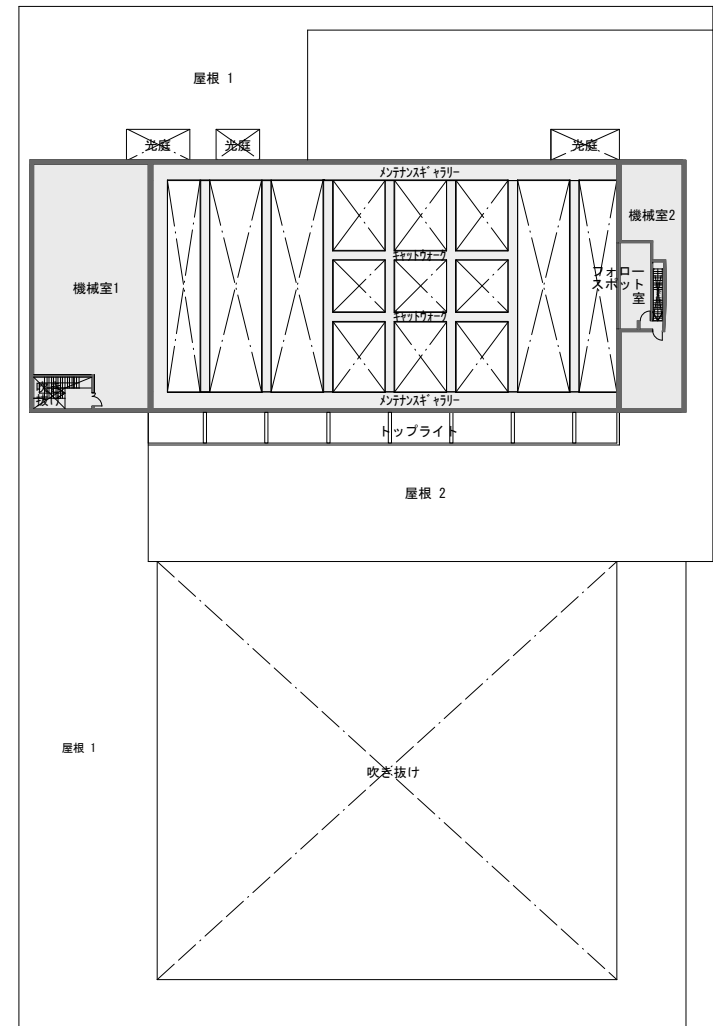

4階平面図 S=1/700



