年度	令和 6
件名	平面図（仮設）
工事地	氷見市 棚懸 小崎 地内
工種細目	山地災害重点地域総合対策事業
事務所名	高岡農林振興センター
図面番号	5 縮尺 1:2000
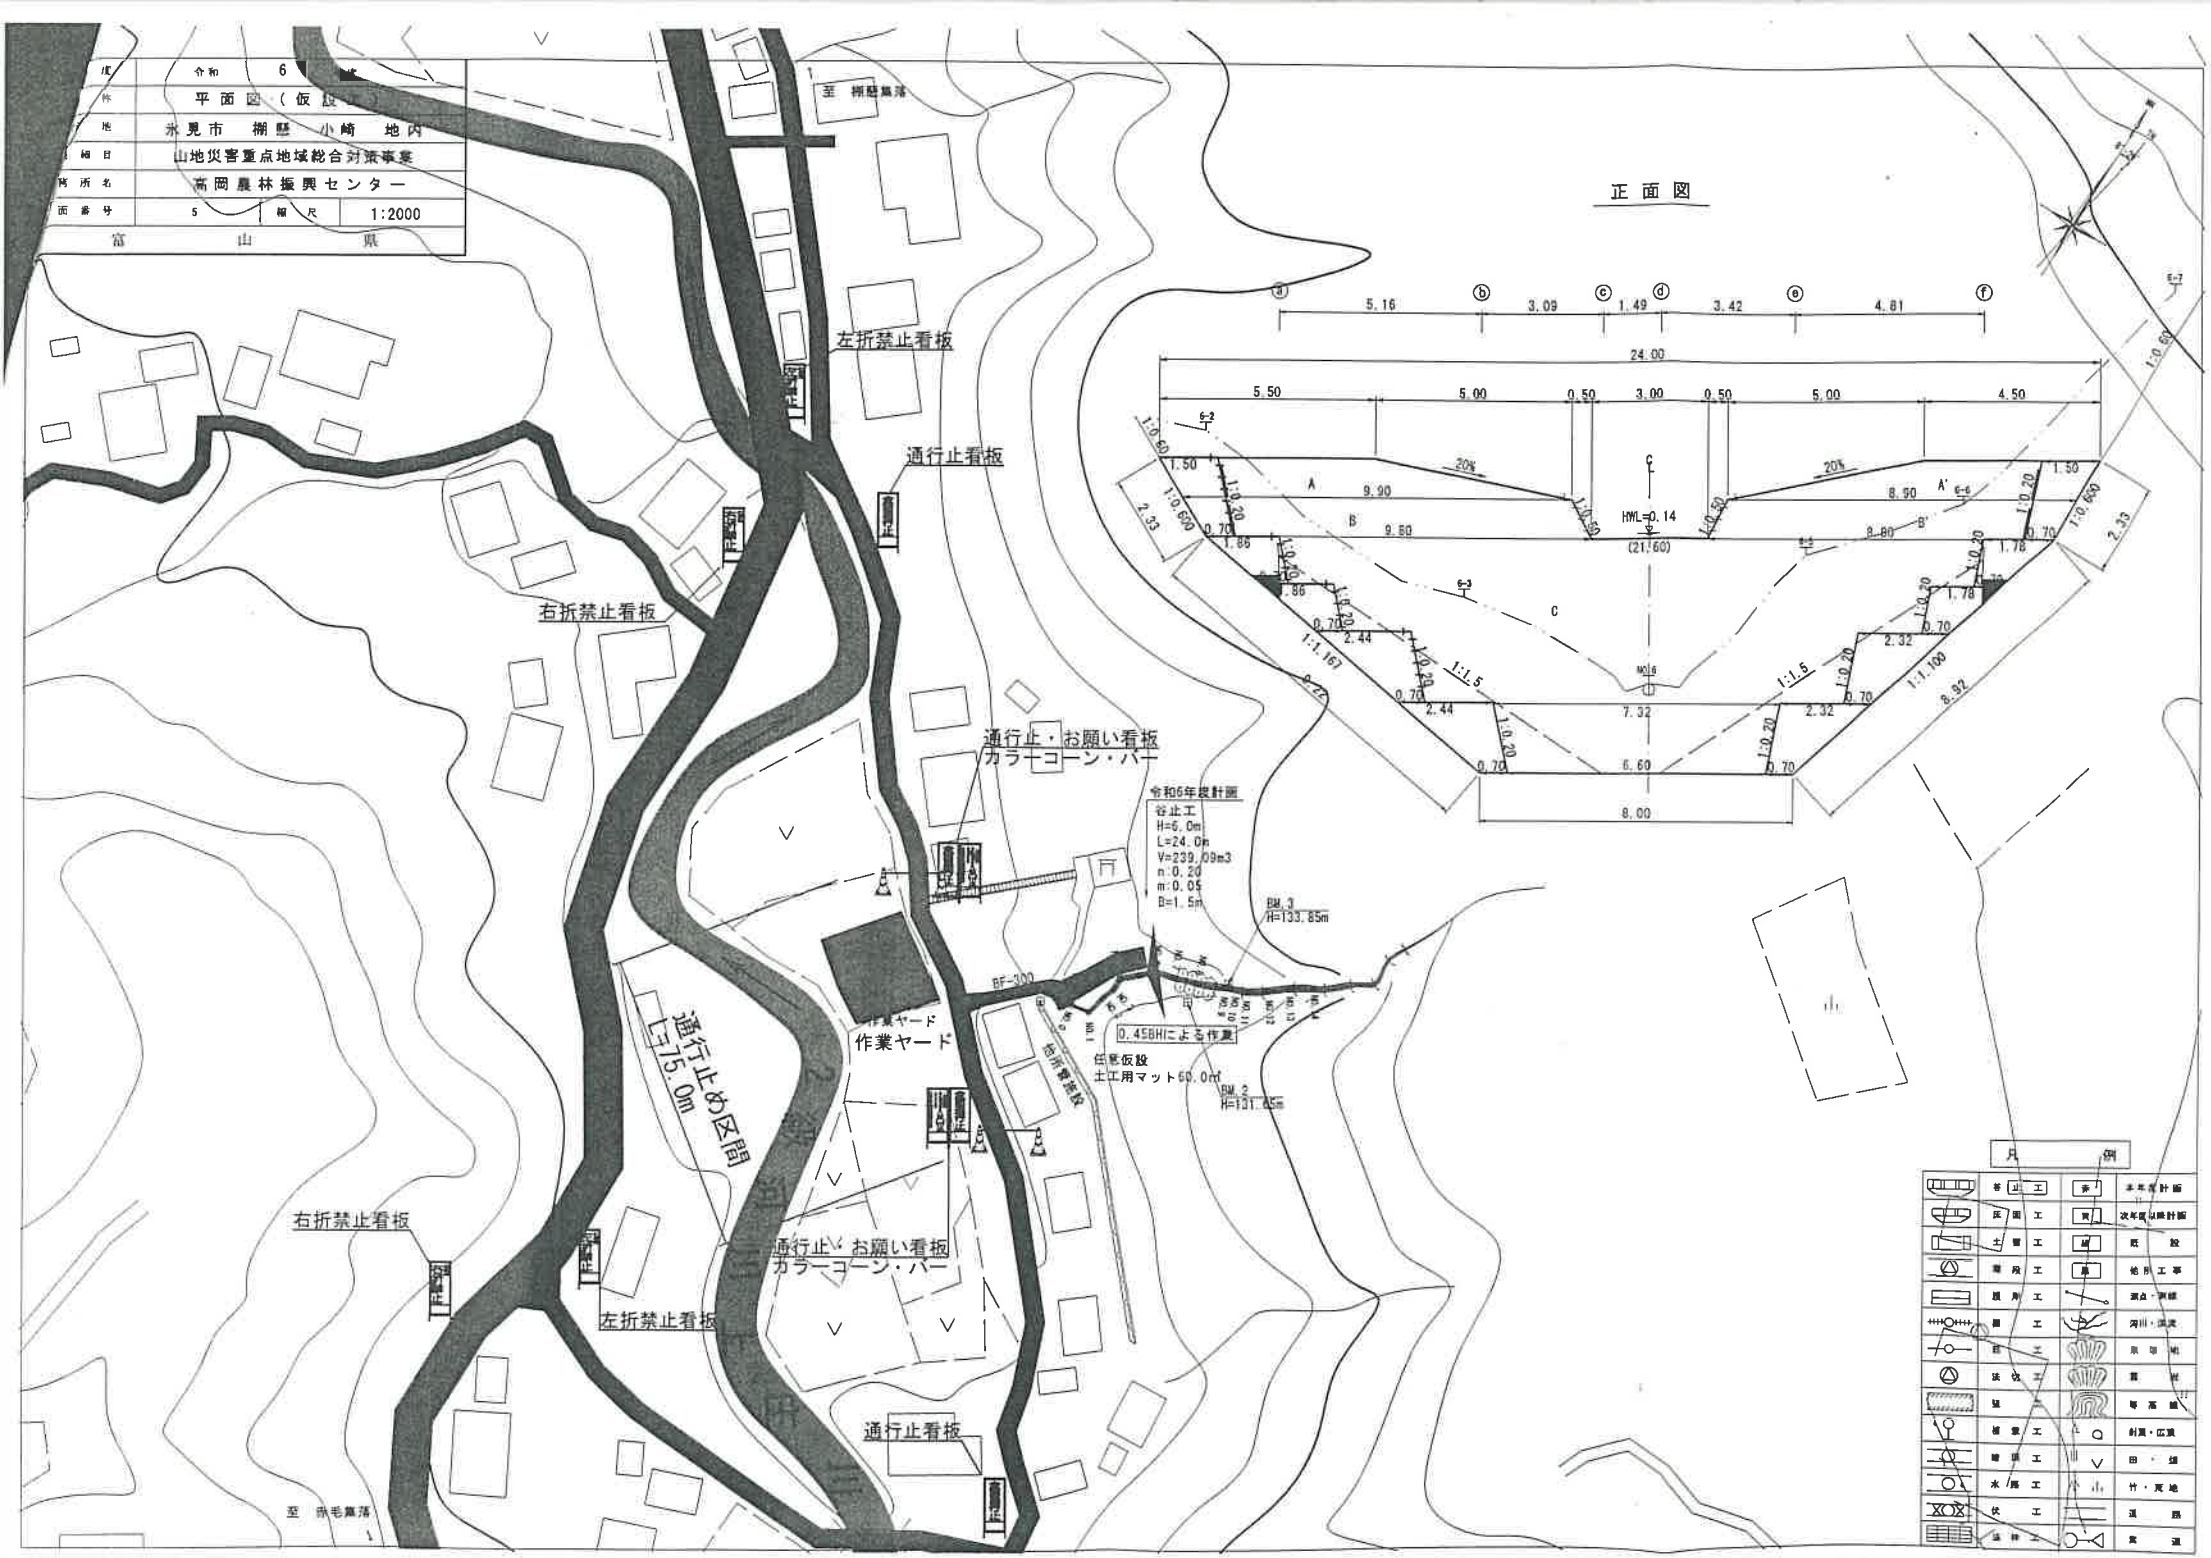
富 山 県